
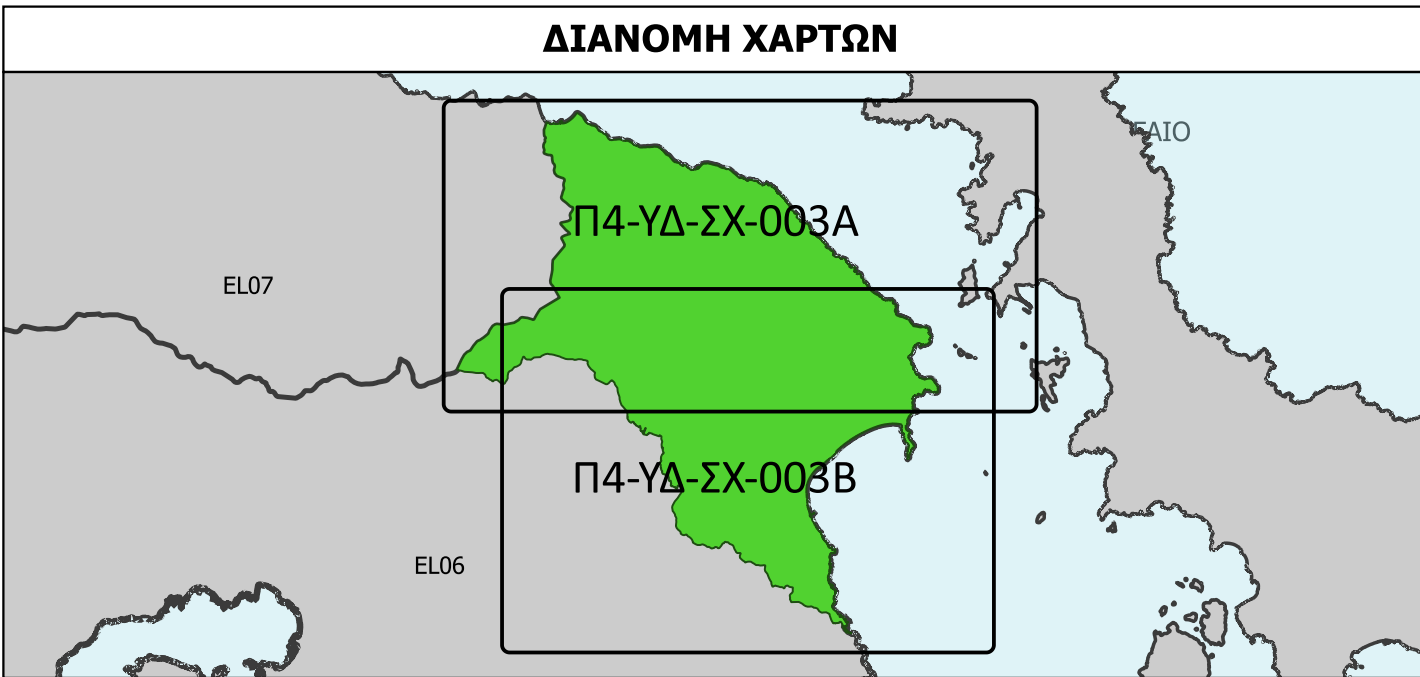


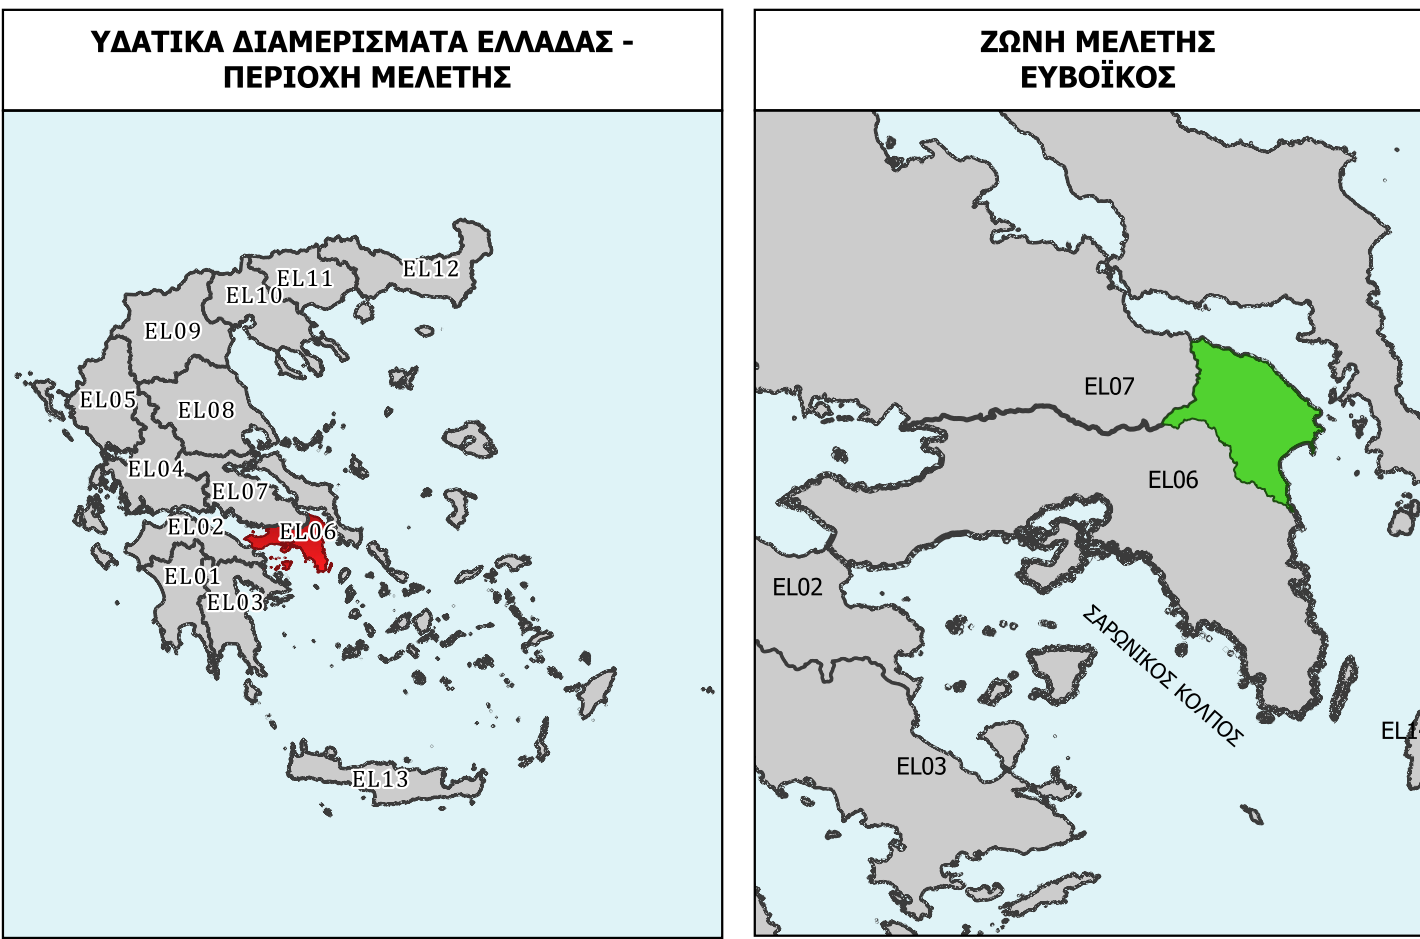

ΥΠΟΜΗΝΗΜΑ

— ΥΔΡΟΓΡΑΦΙΚΟ ΔΙΚΤΥΟ
— ΟΡΙΟ ΖΩΝΗΣ ΕΥΒΟΙΚΟΣ
— ΛΕΚΑΝΕΣ ΑΠΟΡΡΟΗΣ

ΑΝΤΙΠΛΗΜΜΥΡΙΚΑ ΕΡΓΑ

ΔΙΕΥΘΕΤΗΣΕΙΣ ΡΕΜΑΤΩΝ
— ΚΑΤΑΣΚΕΥΑΣΜΕΝΟ ΕΡΓΟ ΕΚΤΡΟΤΗΣ
— ΜΕΛΕΤΗΜΕΝΟ ΕΡΓΟ ΕΚΤΡΟΤΗΣ
— ΡΕΜΑ ΔΙΕΥΘΕΤΗΜΕΝΟ
— ΥΠΟ ΔΗΜΟΠΡΑΤΗΣΗ/ ΥΠΟ ΚΑΤΑΣΚΕΥΗ
— ΡΕΜΑ ΜΕΛΕΤΗΜΕΝΟ
— ΡΕΜΑ ΥΠΟ ΜΕΛΕΤΗ
— ΡΕΜΑ ΥΠΟ ΟΡΙΘΕΤΗΜΕΝΟ
— ΡΕΜΑ ΟΡΙΘΕΤΗΜΕΝΟ
— ΡΕΜΑ ΥΠΟ ΟΡΙΘΕΤΗΣΗ
— ΑΓΩΓΟΣ ΟΜΒΡΙΩΝ
— ΚΑΤΑΣΚΕΥΑΣΜΕΝΟΣ ΑΓΩΓΟΣ ΟΜΒΡΙΩΝ
— ΥΠΟ ΔΗΜΟΠΡΑΤΗΣΗ/ ΥΠΟ ΚΑΤΑΣΚΕΥΗ
— ΜΕΛΕΤΗΜΕΝΟΣ ΑΓΩΓΟΣ ΟΜΒΡΙΩΝ
— ΥΠΟ ΜΕΛΕΤΗ ΑΓΩΓΟΣ ΟΜΒΡΙΩΝ
— ΦΡΑΓΜΑ ΑΝΑΣΧΕΣΗΣ
— ΚΑΤΑΣΚΕΥΑΣΜΕΝΟ
— ΥΠΟ ΔΗΜΟΠΡΑΤΗΣΗ/ ΥΠΟ ΚΑΤΑΣΚΕΥΗ
— ΜΕΛΕΤΗΜΕΝΟ
— ΥΠΟ ΜΕΛΕΤΗ

— ΚΑΤΑΣΚΕΥΑΣΜΕΝΟΣ ΑΝΑΒΑΘΜΟΣ
— ΥΠΟ ΔΗΜΟΠΡΑΤΗΣΗ/ ΥΠΟ ΚΑΤΑΣΚΕΥΗ
— ΜΕΛΕΤΗΜΕΝΟΣ ΑΝΑΒΑΘΜΟΣ
— ΑΝΑΒΑΘΜΟΣ ΥΠΟ ΜΕΛΕΤΗ
— ΤΑΦΡΟΣ
— ΚΑΤΑΣΚΕΥΑΣΜΕΝΗ ΤΑΦΡΟΣ
— ΥΠΟ ΔΗΜΟΠΡΑΤΗΣΗ/ ΥΠΟ ΚΑΤΑΣΚΕΥΗ
— ΤΑΦΡΟΣ ΜΕΛΕΤΗΜΕΝΗ
— ΤΑΦΡΟΣ ΥΠΟ ΜΕΛΕΤΗ
— ΑΛΛΑ ΑΝΤΙΠΛΗΜΜΥΡΙΚΑ ΕΡΓΑ
— ΚΑΤΑΣΚΕΥΑΣΜΕΝΟ
— ΥΠΟ ΔΗΜΟΠΡΑΤΗΣΗ/ ΥΠΟ ΚΑΤΑΣΚΕΥΗ
— ΜΕΛΕΤΗΜΕΝΟ
— ΥΠΟ ΜΕΛΕΤΗ

ΔΙΟΙΚΗΤΙΚΑ ΟΡΙΑ

— ΚΑΛΔΙΚΡΑΤΙΚΟΙ ΔΗΜΟΙ
— ΠΕΡΙΦΕΡΕΙΑΚΕΣ ΕΝΟΤΗΤΕΣ

ΟΔΙΚΟ/ ΣΙΑΗΡΟΔΡΟΜΙΚΟ ΔΙΚΤΥΟ

— ΟΔΙΚΟ ΔΙΚΤΥΟ
— ΣΙΑΗΡΟΔΡΟΜΙΚΟ ΔΙΚΤΥΟ

ΕΛΛΗΝΙΚΗ ΔΗΜΟΚΡΑΤΙΑ
ΥΠΟΥΡΓΕΙΟ ΥΠΟΔΟΜΩΝ ΚΑΙ ΜΕΤΑΦΟΡΩΝ
ΓΕΝΙΚΗ ΓΡΑΜΜΑΤΕΙΑ ΥΠΟΔΟΜΩΝ
ΓΕΝΙΚΗ ΔΙΕΥΘΥΝΣΗ ΥΔΡΑΥΛΙΚΩΝ, ΔΙΑΧΕΙΡΙΣΗΣ & ΚΤΗΡΙΑΚΩΝ ΥΠΟΔΟΜΩΝ
ΔΙΕΥΘΥΝΣΗ ΑΝΤΙΠΛΗΜΜΥΡΙΚΩΝ & ΕΓΓΕΙΟΒΕΛΤΙΣΤΙΚΩΝ ΕΡΓΩΝ (ΔΙ9)

ΕΡΓΟ: ΕΠΙΚΑΡΤΟΠΟΙΗΣΗ MASTER PLAN ΑΝΤΙΠΛΗΜΜΥΡΙΚΩΝ ΕΡΓΩΝ ΑΤΤΙΚΗΣ

ΠΑΡΑΔΟΤΕΟ 4
ΖΩΝΗ ΕΥΒΟΙΚΟΣ

ΑΝΑΔΟΧΟΣ
etme

ΓΙΑ ΤΟΝ ΑΝΑΔΟΧΟ: Ο Συντάκτης

Ο Όμιλος Εκπρόσωτος: Υπεύθυνος Ποιοτικού Ελέγχου

Ι. ΠΕΠΠΑΣ Ρ. ΔΗΜΗΛΙΟΥ

ΘΕΜΑ: ΚΑΤΑΡΤΙΣΗ ΣΥΛΛΕΓΕΜΕΝΩΝ ΣΤΟΙΧΕΙΩΝ ΜΕΛΕΤΩΝ ΚΑΙ ΕΡΓΩΝ ΑΝΤΙΠΛΗΜΜΥΡΙΚΗΣ ΠΡΟΣΤΑΣΙΑΣ ΣΤΗ ΛΕΚΑΝΗ ΑΠΟΡΡΟΗΣ ΚΑΛΑΜΟΥ - ΟΡΟΣΙΟΥ (1/2) ΣΤΗ ΛΕΚΑΝΗ ΑΠΟΡΡΟΗΣ ΤΕΧΝΗΤΗΣ ΔΙΛΙΝΗΣ ΜΑΡΑΘΩΝΑ (1/2) ΚΑΙ ΣΤΗ ΛΕΚΑΝΗ ΑΠΟΡΡΟΗΣ ΜΑΡΑΘΩΝΑ-ΝΕΑΣ ΜΑΚΡΙΣ (1/2)

ΚΩΔΙΚΑΣ: 1: 25.000
ΑΡ. ΣΧΕΔΙΟΥ: Π4-ΥΔ-ΣΧ-003Α

ΥΠΟΒΛΑΣΗ ΗΜΕΡΟΜΗΝΙΑ ΠΑΡΑΤΗΡΗΣΕΙΣ

1η ΜΑΪΟΣ 2022
2η
3η

	ΣΥΝΤΟΧΗ ΚΑΙ ΕΠΙΒΕΒΑΤΩΣΗ ΓΙΑ ΤΗΝ ΠΑΡΟΧΗ ΥΠΗΡΕΣΙΩΝ ΣΤΗΝ ΚΑΤΗΓΟΡΙΑ 3 ΤΩΝ ΥΔΡΑΥΛΙΚΩΝ ΕΡΓΩΝ	Π. ΔΩΔΑΝΑΙΟΥ ΤΟΠ. ΜΗΚ. ΜΕ Α' Β.	ΗΜΕΡΟΜΗΝΙΑ	ΥΠΟΓΡΑΦΗ
ΕΛΕΓΧΟΝΤΕΣ	Η ΕΠΙΒΕΒΑΤΩΣΗ ΓΙΑ ΤΗΝ ΠΑΡΟΧΗ ΥΠΗΡΕΣΙΩΝ ΣΤΗΝ ΚΑΤΗΓΟΡΙΑ 3 ΤΩΝ ΥΔΡΑΥΛΙΚΩΝ ΕΡΓΩΝ	Π. ΔΩΔΑΝΑΙΟΥ ΤΟΠ. ΜΗΚ. ΜΕ Α' Β.		
	Η ΤΗΜΑΤΟΛΟΓΙΑ ΜΕΛΕΤΩΝ ΚΑΙ ΠΡΟΤΥΠΩΝ Α.Α.	Σ. ΔΕΒΕΝΕ ΤΟΠ. ΜΗΚ. ΜΕ Α' Β.		
ΒΕΒΗΘΗΚΕ	Η ΔΙΕΥΘΥΝΣΗ ΤΩΝ ΔΙΕΥΘΥΝΣΕΩΝ ΑΝΤΙΠΛΗΜΜΥΡΙΚΩΝ ΚΑΙ ΕΓΓΕΙΟΒΕΛΤΙΣΤΙΚΩΝ ΕΡΓΩΝ (ΔΙ9)	Τ. ΚΑΤΡΑΚΗ ΤΟΠ. ΜΗΚ. ΜΕ Α' Β.		

ΑΠΟΦΑΣΗ ΕΓΚΡΙΣΗΣ 102001/Α9 MasterPlan Attica/31-03-2023
ΚΩΔΙΚΟΣ ΣΧΕΔΙΟΥ Π4-ΥΔ-ΣΧ-003Α/05/2022