


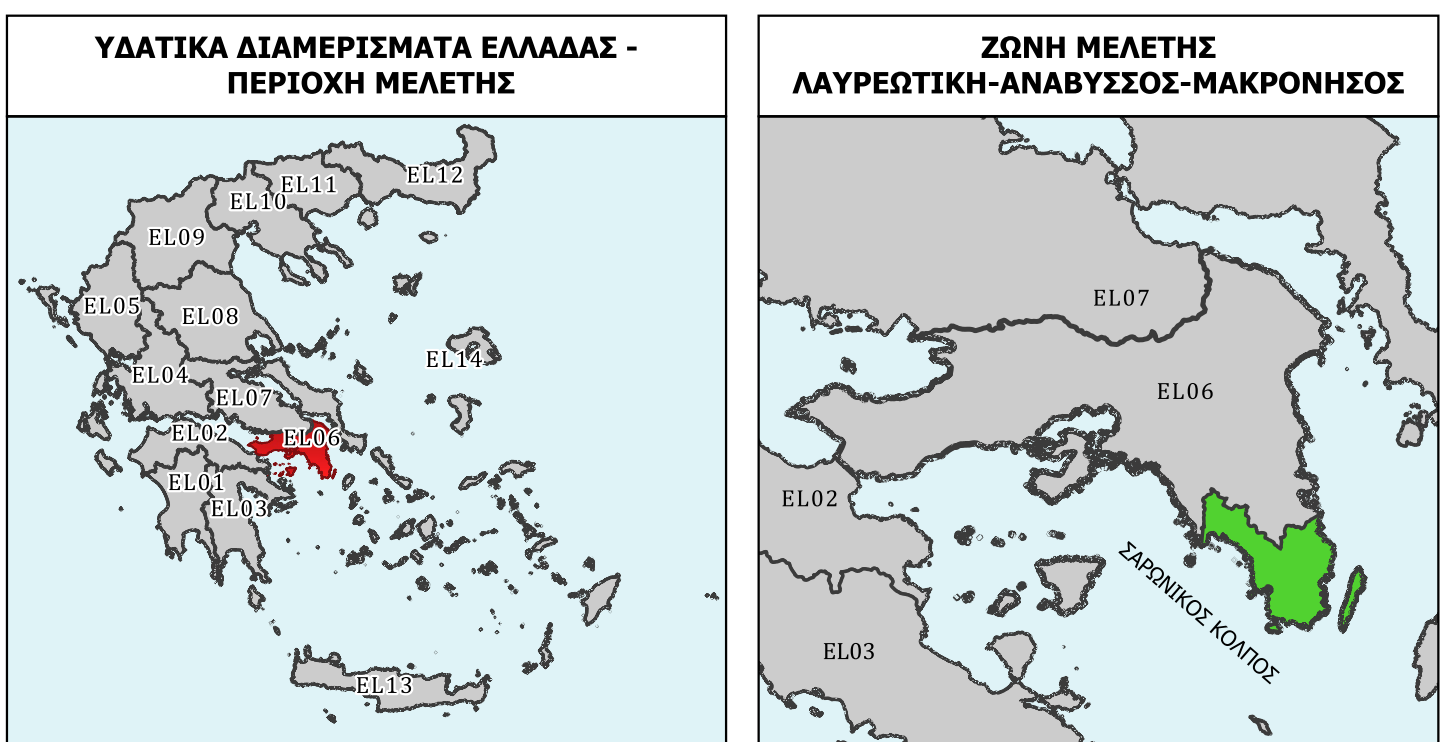

ΥΠΟΜΝΗΜΑ

ΥΔΡΟΓΡΑΦΙΚΟ ΔΙΚΤΥΟ
ΟΡΙΟ ΖΩΝΗΣ ΛΑΥΡΕΩΤΙΚΗΣ-ΑΝΑΒΥΣΣΟΣ-ΜΑΚΡΟΝΗΣΟΣ
ΔΗΜΟΣ ΛΑΥΡΕΩΤΙΚΗΣ

ΠΡΟΤΕΙΝΟΜΕΝΩΝ ΜΕΤΡΩΝ
Α' ΠΡΟΤΕΡΑΙΟΤΗΤΑΣ
Β' ΠΡΟΤΕΡΑΙΟΤΗΤΑΣ
Γ' ΠΡΟΤΕΡΑΙΟΤΗΤΑΣ

ΠΛΗΜΜΥΡΙΚΗ ΔΙΑΚΙΝΔΥΝΕΥΣΗ
ΠΟΛΥ ΥΨΗΛΗ (24 - 36)
ΥΨΗΛΗ (16 - 24)
ΜΕΣΙΑ (12 - 16)
ΜΕΣΙΑ ΠΡΟΣ ΧΑΜΗΛΗ (8 - 12)
ΧΑΜΗΛΗ (4 - 8)
ΠΟΛΥ ΧΑΜΗΛΗ (1 - 4)

ΑΝΤΙΠΛΗΜΜΥΡΙΚΑ ΕΡΓΑ
ΔΙΕΥΘΕΤΗΣΕΙΣ ΡΕΜΑΤΩΝ
ΚΑΤΑΣΚΕΥΑΣΜΕΝΟ ΕΡΓΟ ΕΚΤΡΟΠΗΣ
ΜΕΛΕΤΗΜΕΝΟ ΕΡΓΟ ΕΚΤΡΟΠΗΣ
ΡΕΜΑ ΔΙΕΥΘΕΤΗΜΕΝΟ
ΥΠΟ ΔΗΜΟΠΡΑΤΗΣΗ/ ΥΠΟ ΚΑΤΑΣΚΕΥΗ
ΡΕΜΑ ΜΕΛΕΤΗΜΕΝΟ
ΡΕΜΑ ΥΠΟ ΜΕΛΕΤΗ
ΟΡΙΟΘΕΤΗΣΕΙΣ ΡΕΜΑΤΩΝ
ΡΕΜΑ ΟΡΙΟΘΕΤΗΜΕΝΟ
ΡΕΜΑ ΥΠΟ ΟΡΙΟΘΕΤΗΣΗ

ΑΓΩΓΟΙ ΟΜΒΡΙΩΝ
ΚΑΤΑΣΚΕΥΑΣΜΕΝΟΣ ΑΓΩΓΟΣ ΟΜΒΡΙΩΝ
ΥΠΟ ΔΗΜΟΠΡΑΤΗΣΗ/ ΥΠΟ ΚΑΤΑΣΚΕΥΗ
ΜΕΛΕΤΗΜΕΝΟΣ ΑΓΩΓΟΣ ΟΜΒΡΙΩΝ
ΥΠΟ ΜΕΛΕΤΗ ΑΓΩΓΟΣ ΟΜΒΡΙΩΝ

ΦΡΑΓΜΑ ΑΝΑΣΧΕΣΗΣ
ΚΑΤΑΣΚΕΥΑΣΜΕΝΟ
ΥΠΟ ΔΗΜΟΠΡΑΤΗΣΗ/ ΥΠΟ ΚΑΤΑΣΚΕΥΗ
ΜΕΛΕΤΗΜΕΝΟ
ΥΠΟ ΜΕΛΕΤΗ

ΑΝΑΒΑΘΜΟΣ
ΚΑΤΑΣΚΕΥΑΣΜΕΝΟΣ ΑΝΑΒΑΘΜΟΣ
ΥΠΟ ΔΗΜΟΠΡΑΤΗΣΗ/ ΥΠΟ ΚΑΤΑΣΚΕΥΗ
ΜΕΛΕΤΗΜΕΝΟΣ ΑΝΑΒΑΘΜΟΣ
ΑΝΑΒΑΘΜΟΣ ΥΠΟ ΜΕΛΕΤΗ

ΤΑΦΡΟΣ
ΚΑΤΑΣΚΕΥΑΣΜΕΝΗ ΤΑΦΡΟΣ
ΥΠΟ ΔΗΜΟΠΡΑΤΗΣΗ/ ΥΠΟ ΚΑΤΑΣΚΕΥΗ
ΤΑΦΡΟΣ ΜΕΛΕΤΗΜΕΝΗ
ΤΑΦΡΟΣ ΥΠΟ ΜΕΛΕΤΗ

ΑΛΛΑ ΑΝΤΙΠΛΗΜΜΥΡΙΚΑ ΕΡΓΑ
ΚΑΤΑΣΚΕΥΑΣΜΕΝΟ
ΥΠΟ ΔΗΜΟΠΡΑΤΗΣΗ/ ΥΠΟ ΚΑΤΑΣΚΕΥΗ
ΜΕΛΕΤΗΜΕΝΟ
ΥΠΟ ΜΕΛΕΤΗ

ΟΔΙΚΟ/ΣΙΔΗΡΟΔΡΟΜΙΚΟ ΔΙΚΤΥΟ
ΟΔΙΚΟ ΔΙΚΤΥΟ
ΣΙΔΗΡΟΔΡΟΜΙΚΟ ΔΙΚΤΥΟ

ΔΙΟΙΚΗΤΙΚΑ ΟΡΙΑ
ΚΑΛΩΔΙΑΤΙΚΟΙ ΔΗΜΟΙ
ΠΕΡΙΦΕΡΕΙΑΚΕΣ ΕΝΟΤΗΤΕΣ

ΕΛΛΗΝΙΚΗ ΔΗΜΟΚΡΑΤΙΑ
ΥΠΟΥΡΓΕΙΟ ΥΠΟΔΟΜΩΝ ΚΑΙ ΜΕΤΑΦΟΡΩΝ
ΓΕΝΙΚΗ ΓΡΑΜΜΑΤΕΙΑ ΥΠΟΔΟΜΩΝ
ΓΕΝΙΚΗ ΔΙΕΥΘΥΝΣΗ ΥΔΡΑΥΛΙΚΩΝ, ΛΙΜΕΝΙΚΩΝ & ΚΤΗΡΙΑΚΩΝ ΥΠΟΔΟΜΩΝ
ΔΙΕΥΘΥΝΣΗ ΑΝΤΙΠΛΗΜΜΥΡΙΚΩΝ & ΕΓΓΕΙΟΒΕΛΤΙΩΤΙΚΩΝ ΕΡΓΩΝ (Δ19)

ΕΡΓΟ: ΕΠΙΚΑΙΡΟΠΟΙΗΣΗ MASTER PLAN
ΑΝΤΙΠΛΗΜΜΥΡΙΚΩΝ ΕΡΓΩΝ ΑΤΤΙΚΗΣ

ΠΑΡΑΔΟΤΕΟ 5
ΖΩΝΗ ΛΑΥΡΕΩΤΙΚΗΣ-ΑΝΑΒΥΣΣΟΣ-ΜΑΚΡΟΝΗΣΟΣ

ΑΝΑΔΟΧΟΣ
etme
ENGINEERING SOLUTIONS

ΓΙΑ ΤΟΝ ΑΝΑΔΟΧΟ:		Ο Συντάξας	
Ο Νόμιμος Εκπρόσωπος	Υπεύθυνη Ποιοτικού Ελέγχου		
Ι. ΠΕΠΛΑΣ	Ρ. ΛΗΜΝΑΙΟΥ	Σ. ΑΥΓΟΥΣΤΙΑΝΟΣ	
ΘΕΜΑ: ΠΡΟΤΕΙΝΟΜΕΝΑ ΜΕΤΡΑ ΑΝΤΙΜΕΤΩΠΙΣΗΣ ΠΛΗΜΜΥΡΙΚΟΥ ΠΡΟΒΛΗΜΑΤΟΣ ΣΤΙΣ ΛΕΚΑΝΕΣ ΑΠΟΡΡΟΗΣ ΝΟΤΙΑΣ ΛΑΥΡΕΩΤΙΚΗΣ, ΚΕΡΑΤΕΑΣ - ΘΟΡΙΚΟΥ, ΒΑΡΗΣ - ΣΑΡΩΝΙΔΑΣ - ΑΝΑΒΥΣΣΟΥ ΚΑΙ ΜΑΚΡΟΝΗΣΟΥ		ΚΑΙΜΑΚΑ:	1: 25.000
		ΑΡ. ΣΧΕΔΙΟΥ:	Π5-ΥΔ-ΣΧ-006Β
ΥΠΟΒΟΛΕΣ	ΗΜΕΡΟΜΗΝΙΑ	ΠΑΡΑΤΗΡΗΣΕΙΣ	
1η	ΙΟΥΝΙΟΣ 2022		
2η			
3η			
		ΗΜΕΡΟΜΗΝΙΑ	ΥΠΟΓΡΑΦΗ
ΕΛΕΓΧΘΗΚΕ	ΣΥΝΤΟΝΙΣΤΗΣ ΚΑΙ ΕΠΙΒΛΕΠΩΝ ΓΙΑ ΤΗΝ ΠΑΡΟΧΗ ΥΠΗΡΕΣΙΩΝ ΣΤΗΝ ΚΑΤΗΓΟΡΙΑ 13 ΤΩΝ ΥΔΡΑΥΛΙΚΩΝ ΕΡΓΩΝ	Π. ΑΘΑΝΑΣΙΟΥ ΠΟΛ. ΜΗΧ. ΜΕ Α' Β.	
	Η ΕΠΙΒΛΕΠΟΥΣΑ ΓΙΑ ΤΗΝ ΠΑΡΟΧΗ ΥΠΗΡΕΣΙΩΝ ΣΤΗΝ ΚΑΤΗΓΟΡΙΑ 16 ΤΟΠΟΓΡΑΦΙΑΣ	Χ. ΙΩΑΝΝΟΥ ΠΟΛ. ΜΗΧ. ΜΕ Α' Β.	
	Η ΤΗΝΗΜΑΤΑΡΧΗΣ ΜΕΛΕΤΩΝ ΚΑΙ ΠΡΟΓ/ΣΜΟΥ Α.Α.	Σ. ΔΕΒΕΝΕ ΤΟΠ. ΜΗΧ. ΜΕ Α' Β.	
ΘΕΩΡΗΘΗΚΕ	Η ΔΙΕΥΘΥΝΤΡΙΑ ΤΗΣ ΔΙΕΥΘΥΝΣΗΣ ΑΝΤΙΠΛΗΜΜΥΡΙΚΩΝ ΚΑΙ ΕΓΓΕΙΟΒΕΛΤΙΩΤΙΚΩΝ ΕΡΓΩΝ (ΔΔΕ)	Γ. ΚΑΣΤΡΑΝΤΑ ΠΟΛ. ΜΗΧ. ΜΕ Α' Β.	
ΑΠΟΦΑΣΗ ΕΓΚΡΙΣΗΣ		102001 /Φ MasterPlan Attica/31- 03-2023	
ΚΩΔΙΚΟΣ ΣΧΕΔΙΟΥ		Π5-ΥΔ-ΣΧ-006Β-06/2022	