
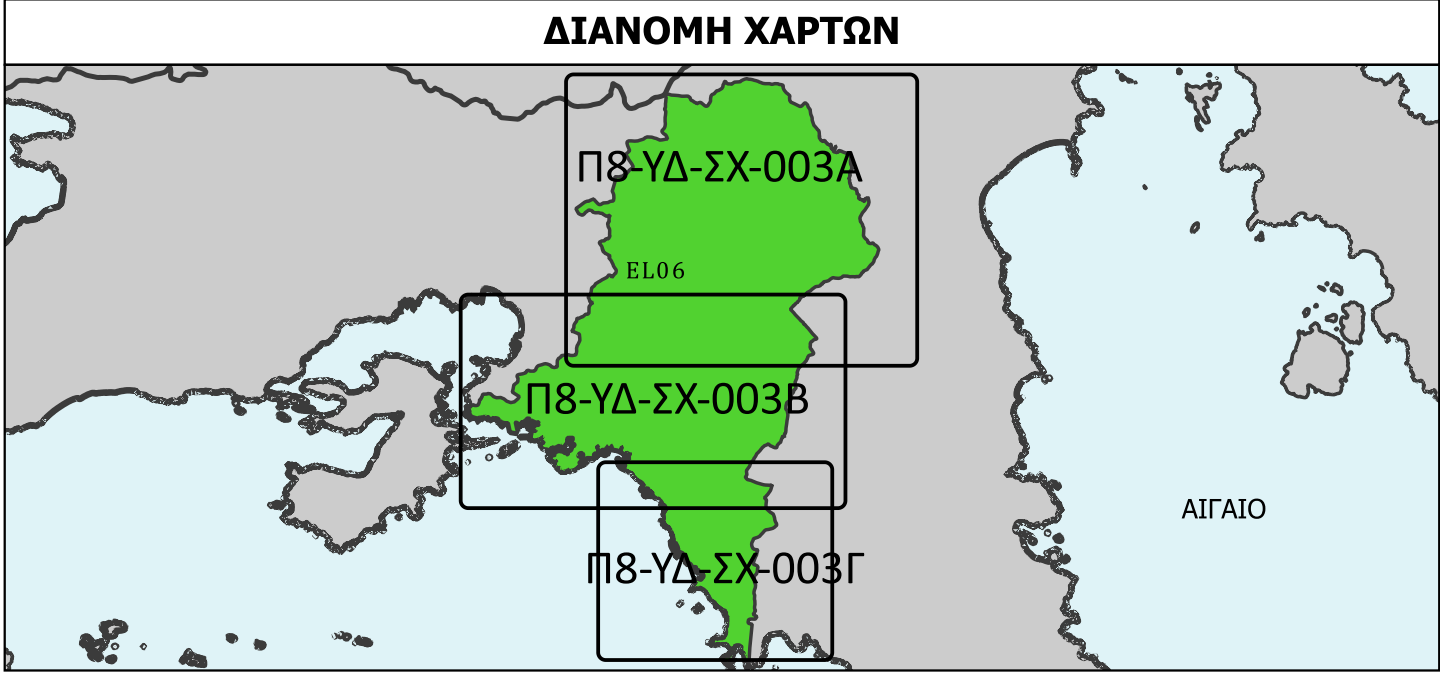


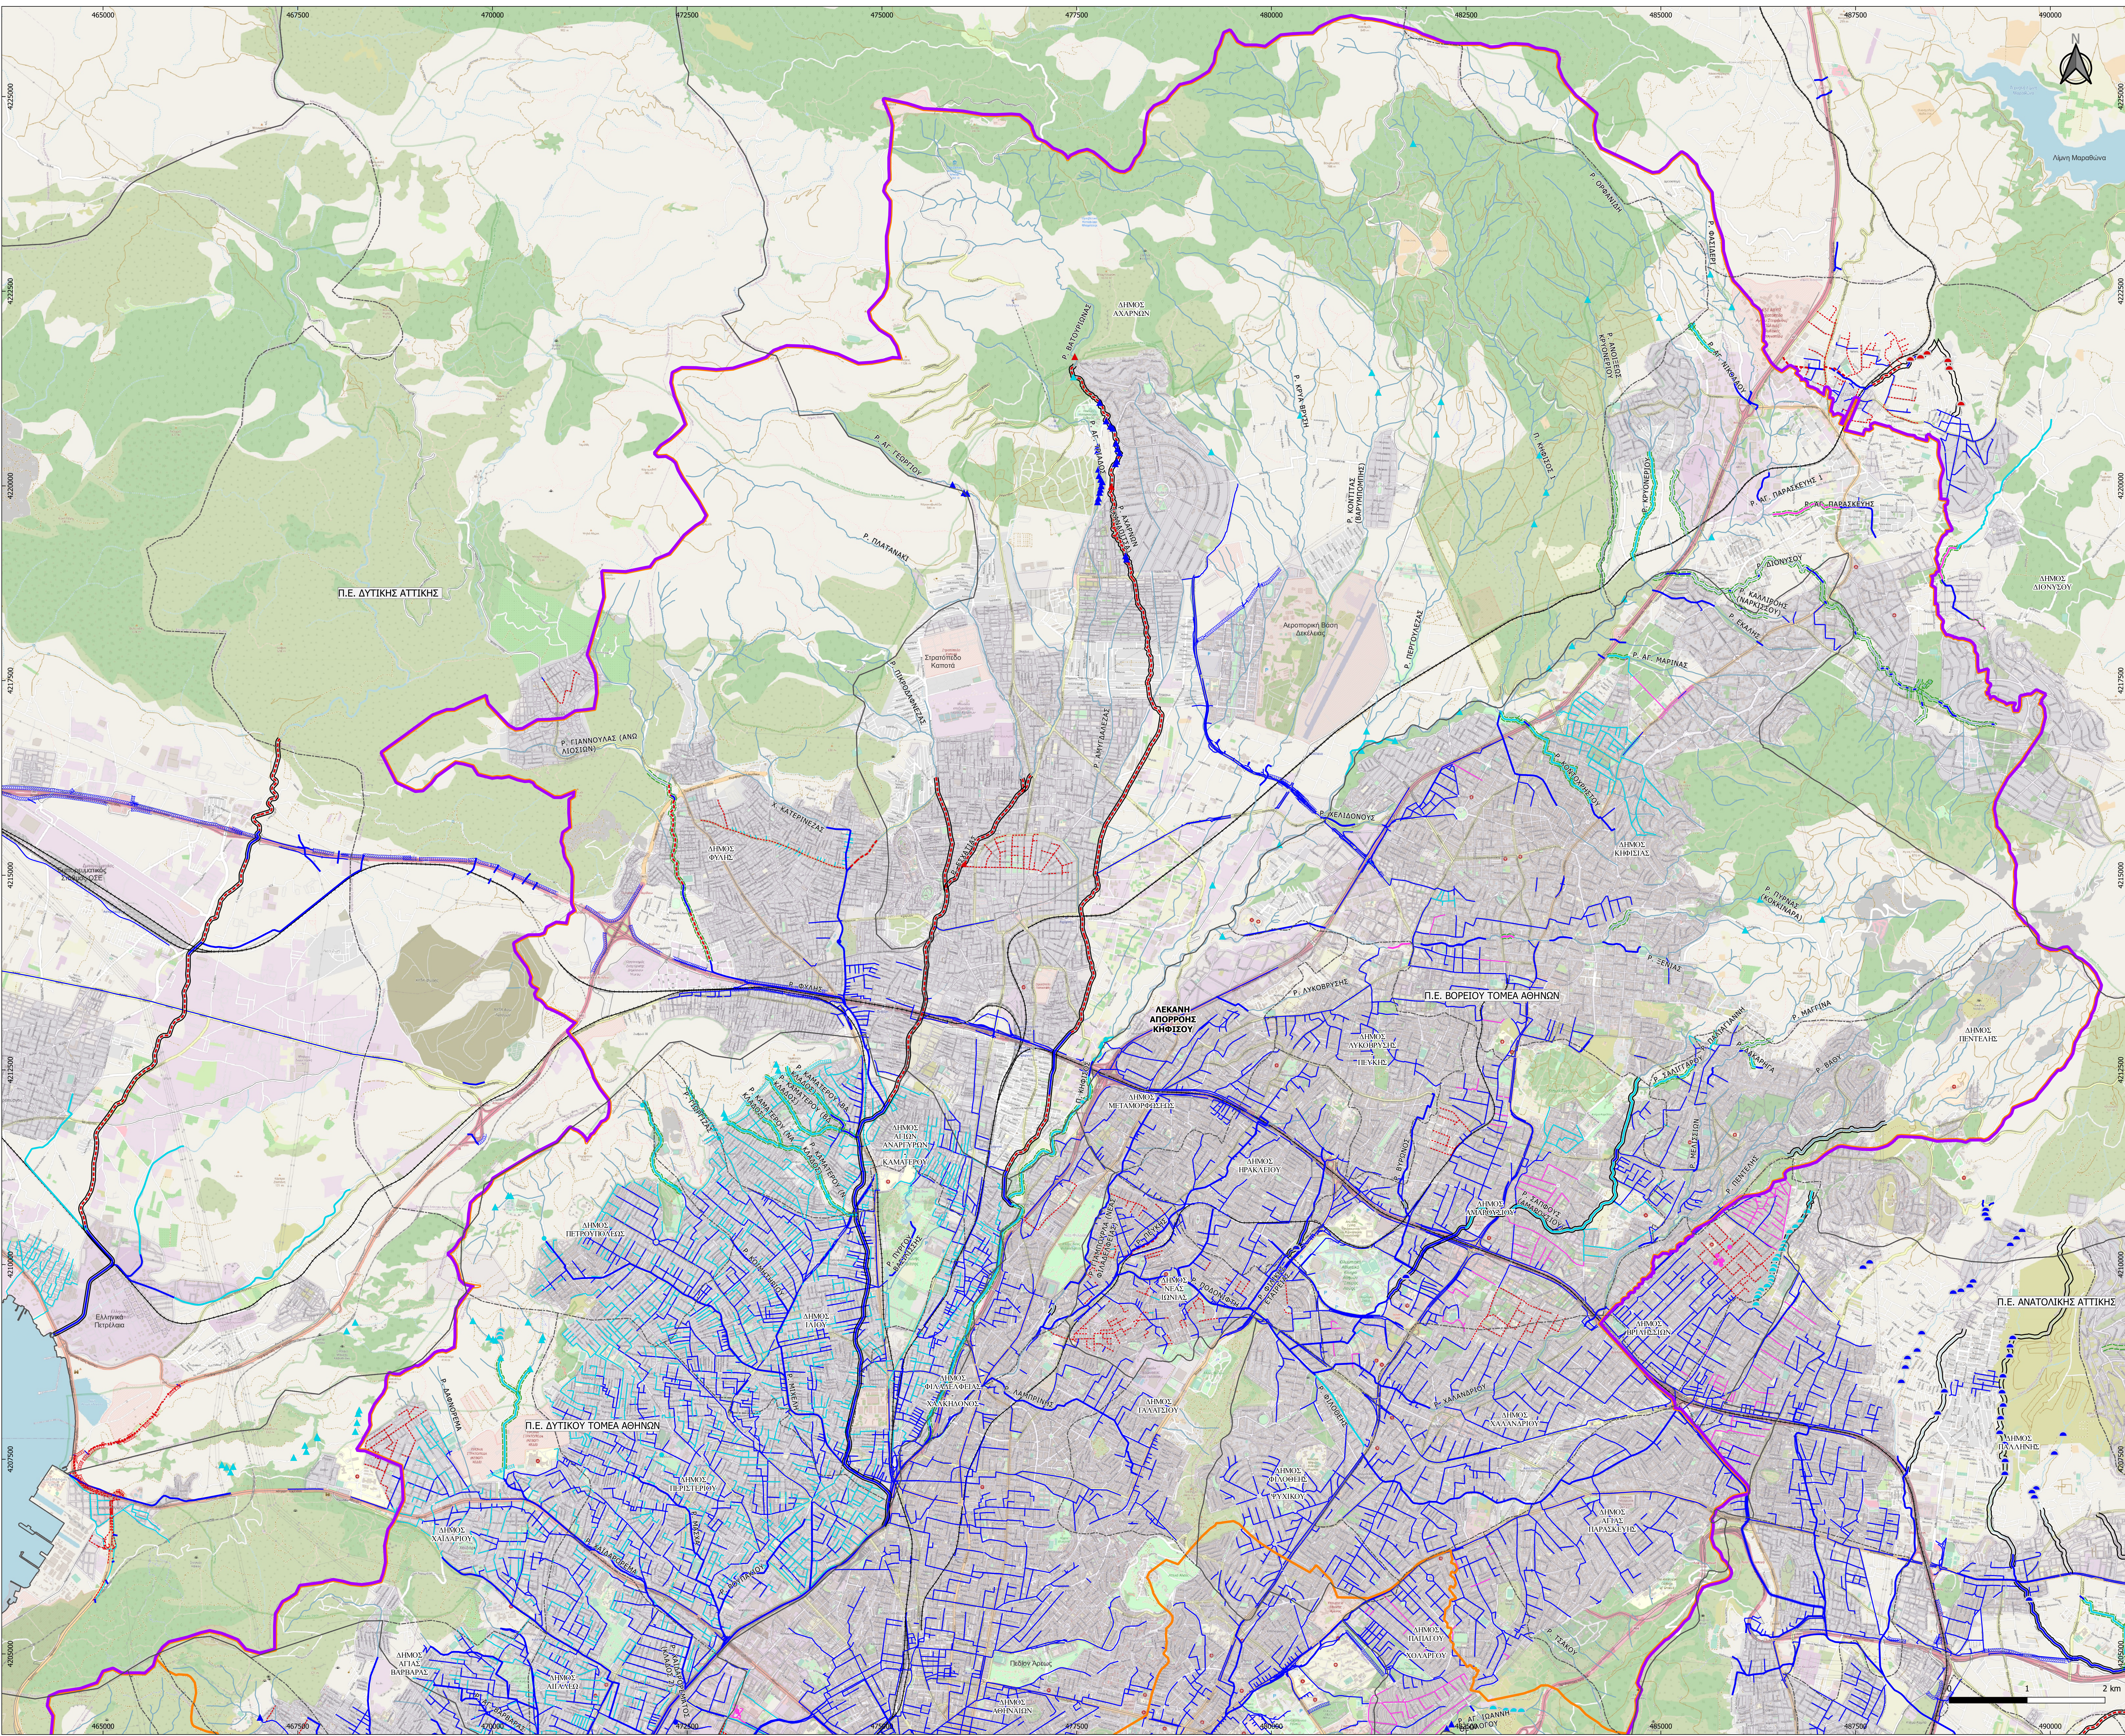

ΥΠΟΜΝΗΜΑ	
ΥΔΡΟΓΡΑΦΙΚΟ ΔΙΚΤΥΟ	ΑΝΑΒΑΘΜΟΣ
ΟΡΙΟ ΖΩΝΗΣ ΛΕΚΑΝΟΠΕΔΙΟ ΑΤΤΙΚΗΣ	ΚΑΤΑΣΚΕΥΑΣΜΕΝΟΣ ΑΝΑΒΑΘΜΟΣ
ΛΕΚΑΝΕΣ ΑΠΟΡΡΟΗΣ	ΥΠΟ ΔΗΜΟΠΡΑΤΗΣΗ/ ΥΠΟ ΚΑΤΑΣΚΕΥΗ
ΑΝΤΙΠΛΗΜΜΥΡΙΚΑ ΕΡΓΑ	
ΔΙΕΥΘΕΤΗΣΕΙΣ ΡΕΜΑΤΩΝ	ΜΕΛΕΤΗΜΕΝΟΣ ΑΝΑΒΑΘΜΟΣ
ΚΑΤΑΣΚΕΥΑΣΜΕΝΟ ΕΡΓΟ ΕΚΤΡΟΦΗΣ	ΑΝΑΒΑΘΜΟΣ ΥΠΟ ΜΕΛΕΤΗ
ΜΕΛΕΤΗΜΕΝΟ ΕΡΓΟ ΕΚΤΡΟΦΗΣ	ΤΑΦΡΟΣ
ΡΕΜΑ ΔΙΕΥΘΕΤΗΜΕΝΟ	ΚΑΤΑΣΚΕΥΑΣΜΕΝΗ ΤΑΦΡΟΣ
ΥΠΟ ΔΗΜΟΠΡΑΤΗΣΗ/ ΥΠΟ ΚΑΤΑΣΚΕΥΗ	ΥΠΟ ΔΗΜΟΠΡΑΤΗΣΗ/ ΥΠΟ ΚΑΤΑΣΚΕΥΗ
ΡΕΜΑ ΜΕΛΕΤΗΜΕΝΟ	ΤΑΦΡΟΣ ΜΕΛΕΤΗΜΕΝΗ
ΡΕΜΑ ΥΠΟ ΜΕΛΕΤΗ	ΤΑΦΡΟΣ ΥΠΟ ΜΕΛΕΤΗ
ΟΡΙΟΘΕΤΗΣΕΙΣ ΡΕΜΑΤΩΝ	ΑΛΛΑ ΑΝΤΙΠΛΗΜΜΥΡΙΚΑ ΕΡΓΑ
ΡΕΜΑ ΟΡΙΟΘΕΤΗΜΕΝΟ	ΚΑΤΑΣΚΕΥΑΣΜΕΝΟ
ΡΕΜΑ ΥΠΟ ΟΡΙΟΘΕΤΗΣΗ	ΥΠΟ ΔΗΜΟΠΡΑΤΗΣΗ/ ΥΠΟ ΚΑΤΑΣΚΕΥΗ
ΑΓΩΓΟΙ ΟΜΒΡΙΩΝ	ΜΕΛΕΤΗΜΕΝΟ
ΚΑΤΑΣΚΕΥΑΣΜΕΝΟΣ ΑΓΩΓΟΣ ΟΜΒΡΙΩΝ	ΥΠΟ ΜΕΛΕΤΗ
ΥΠΟ ΔΗΜΟΠΡΑΤΗΣΗ/ ΥΠΟ ΚΑΤΑΣΚΕΥΗ	ΟΔΙΚΟ/ΣΙΑΔΗΡΟΔΡΟΜΙΚΟ ΔΙΚΤΥΟ
ΜΕΛΕΤΗΜΕΝΟΣ ΑΓΩΓΟΣ ΟΜΒΡΙΩΝ	ΟΔΙΚΟ ΔΙΚΤΥΟ
ΥΠΟ ΜΕΛΕΤΗ ΑΓΩΓΟΣ ΟΜΒΡΙΩΝ	ΣΙΑΔΗΡΟΔΡΟΜΙΚΟ ΔΙΚΤΥΟ
ΦΡΑΓΜΑ ΑΝΑΣΧΕΣΗΣ	ΔΙΟΙΚΗΤΙΚΑ ΟΡΙΑ
ΚΑΤΑΣΚΕΥΑΣΜΕΝΟ	ΚΑΛΙΚΡΑΤΙΚΟΙ ΔΗΜΟΙ
ΥΠΟ ΔΗΜΟΠΡΑΤΗΣΗ/ ΥΠΟ ΚΑΤΑΣΚΕΥΗ	ΠΕΡΙΦΕΡΕΙΑΚΕΣ ΕΝΟΤΗΤΕΣ
ΜΕΛΕΤΗΜΕΝΟ	
ΥΠΟ ΜΕΛΕΤΗ	

ΕΛΛΗΝΙΚΗ ΔΗΜΟΚΡΑΤΙΑ ΥΠΟΥΡΓΕΙΟ ΥΠΟΔΟΜΩΝ ΚΑΙ ΜΕΤΑΦΟΡΩΝ ΓΕΝΙΚΗ ΓΡΑΜΜΑΤΕΙΑ ΥΠΟΔΟΜΩΝ ΓΕΝΙΚΗ ΔΙΕΥΘΥΝΣΗ ΥΔΡΑΥΛΙΚΩΝ, ΔΙΑΧΕΙΡΙΣΗΣ & ΚΤΗΡΙΑΚΩΝ ΥΠΟΔΟΜΩΝ ΔΙΕΥΘΥΝΣΗ ΑΝΤΙΠΛΗΜΜΥΡΙΚΩΝ & ΕΓΓΕΙΟΒΕΛΤΙΣΤΙΚΩΝ ΕΡΓΩΝ (Δ19)			
ΕΡΓΟ: ΕΠΙΚΑΙΡΟΠΟΙΗΣΗ MASTER PLAN ΑΝΤΙΠΛΗΜΜΥΡΙΚΩΝ ΕΡΓΩΝ ΑΤΤΙΚΗΣ			
ΠΑΡΑΔΟΤΕΟ 8 ΖΩΝΗ ΛΕΚΑΝΟΠΕΔΙΟ ΑΤΤΙΚΗΣ ΑΝΑΔΟΧΟΣ			
ΓΙΑ ΤΟΝ ΑΝΑΔΟΧΟ:		Ο Συντάκτης	
Ο Νόμιμος Εκπρόσωπος	Υπεύθυνος Ποιοτικού Ελέγχου		
Ι. ΠΕΠΠΑΣ		Ρ. ΔΗΜΝΑΙΟΥ	Σ. ΑΥΓΟΥΣΤΙΑΝΟΣ
ΘΕΜΑ:		ΚΑΜΜΑΚΑ:	1:25.000
ΚΑΤΑΓΡΑΦΗ ΣΥΛΛΕΓΟΜΕΝΩΝ ΣΤΟΙΧΕΙΩΝ ΜΕΛΕΤΩΝ ΚΑΙ ΕΡΓΩΝ ΑΝΤΙΠΛΗΜΜΥΡΙΚΗΣ ΠΡΟΣΤΑΣΙΑΣ ΣΤΗ ΛΕΚΑΝΗ ΑΠΟΡΡΟΗΣ ΚΗΦΙΣΙΟΥ		ΑΡ. ΣΧΕΔΙΟΥ:	Π8-ΥΔ-ΣΧ-003Α
ΥΠΟΒΟΛΕΣ		ΠΑΡΑΤΗΡΗΣΕΙΣ	
1η	ΙΟΥΛΙΟΣ 2022		
2η	ΙΑΝΟΥΑΡΙΟΣ 2023		
3η			
ΣΥΝΟΠΤΙΚΗ ΚΑΙ ΕΠΙΒΕΒΑΤΩΝ ΓΙΑ ΤΗΝ ΠΑΡΟΥΣΑ ΥΠΗΡΕΣΙΑ ΣΤΗΝ ΚΑΤΗΓΟΡΙΑ 13 ΩΝ ΥΔΡΑΥΛΙΚΩΝ ΕΡΓΩΝ		Π. ΑΔΑΝΑΣΙΟΥ ΠΟΛ. ΜΗΧ. ΜΕ Α' Β.	ΗΜΕΡΟΜΗΝΙΑ
ΕΛΕΓΧΟΝΤΕΣ		Χ. ΙΩΑΝΝΟΥ ΠΟΛ. ΜΗΧ. ΜΕ Α' Β.	ΥΠΟΓΡΑΦΗ
Η ΕΠΙΒΕΒΑΤΩΣΗ ΓΙΑ ΤΗΝ ΠΑΡΟΥΣΑ ΥΠΗΡΕΣΙΑ ΣΤΗΝ ΚΑΤΗΓΟΡΙΑ 16 ΤΟΠΟΓΡΑΦΙΑΣ		Σ. ΔΕΒΕΝΕ ΤΟΠ. ΜΗΧ. ΜΕ Α' Β.	
Η ΤΗΜΗΜΑΤΟΛΟΓΙΑ ΜΕΛΕΤΩΝ ΚΑΙ ΠΡΟΤΥΠΩΝ ΣΧΕΔΙΑΣΜΟΥ		Γ. ΚΑΤΣΙΡΗΣ ΠΟΛ. ΜΗΧ. ΜΕ Α' Β.	
ΘΕΩΡΩΝΤΕΣ			
ΑΠΟΦΑΣΗ ΕΓΚΡΙΣΗΣ		102001 /δ-MasterPlan Actinof/31- 03-2023	
ΚΩΔΙΚΟΣ ΣΧΕΔΙΟΥ		Π8-ΥΔ-ΣΧ-003Α-01/2023	