
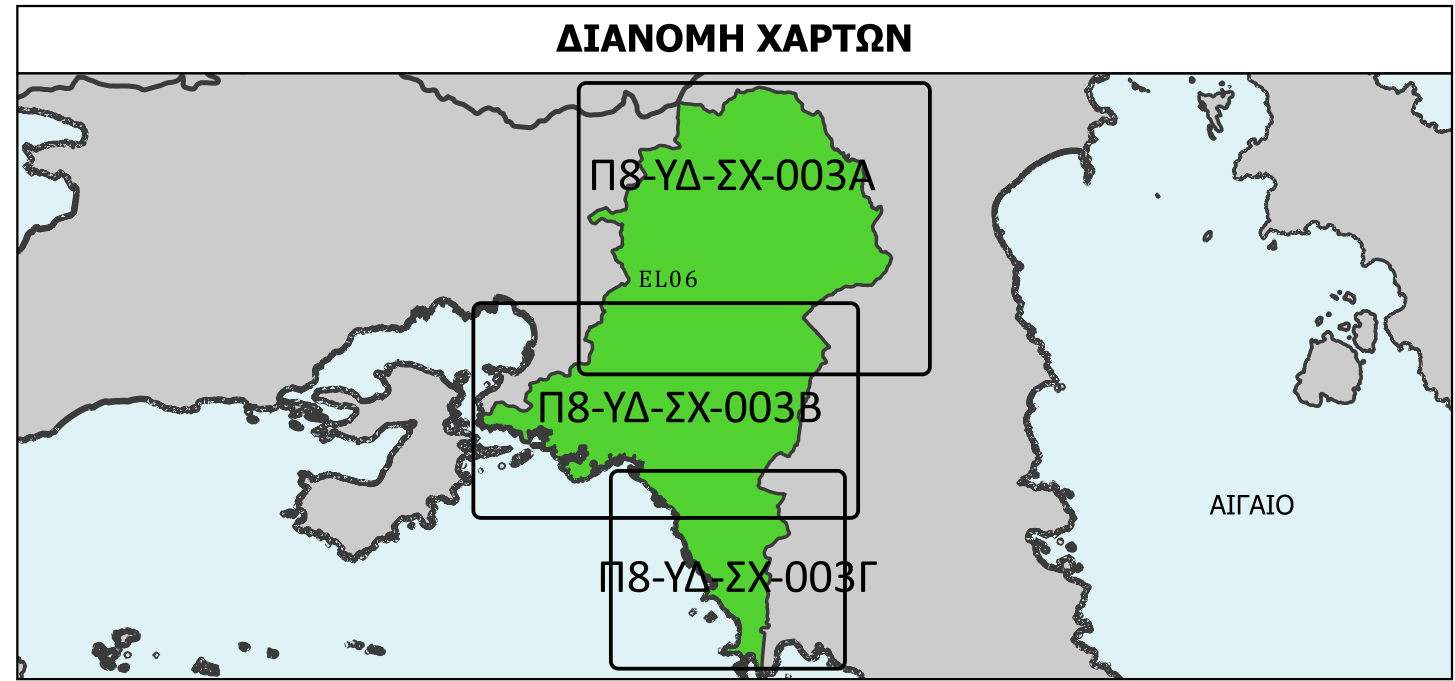
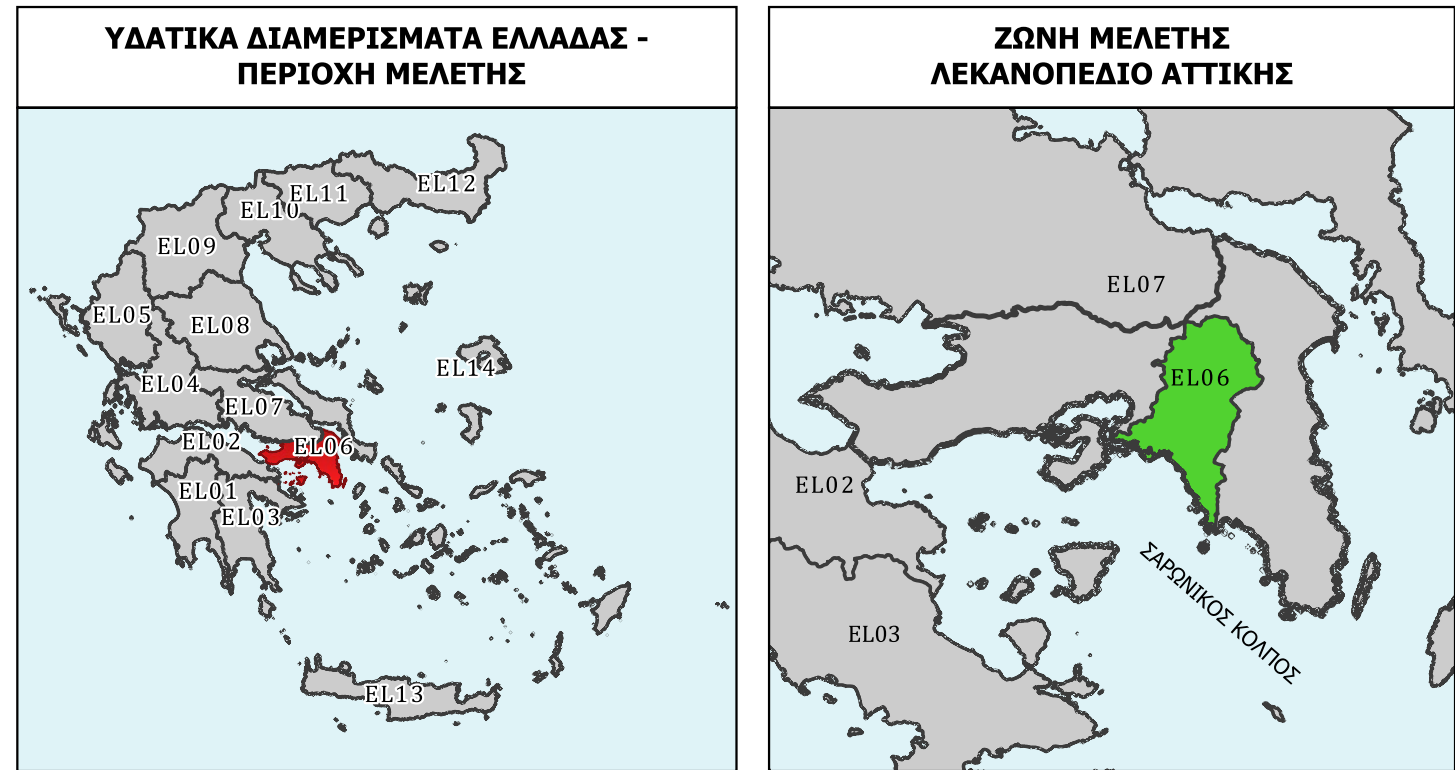


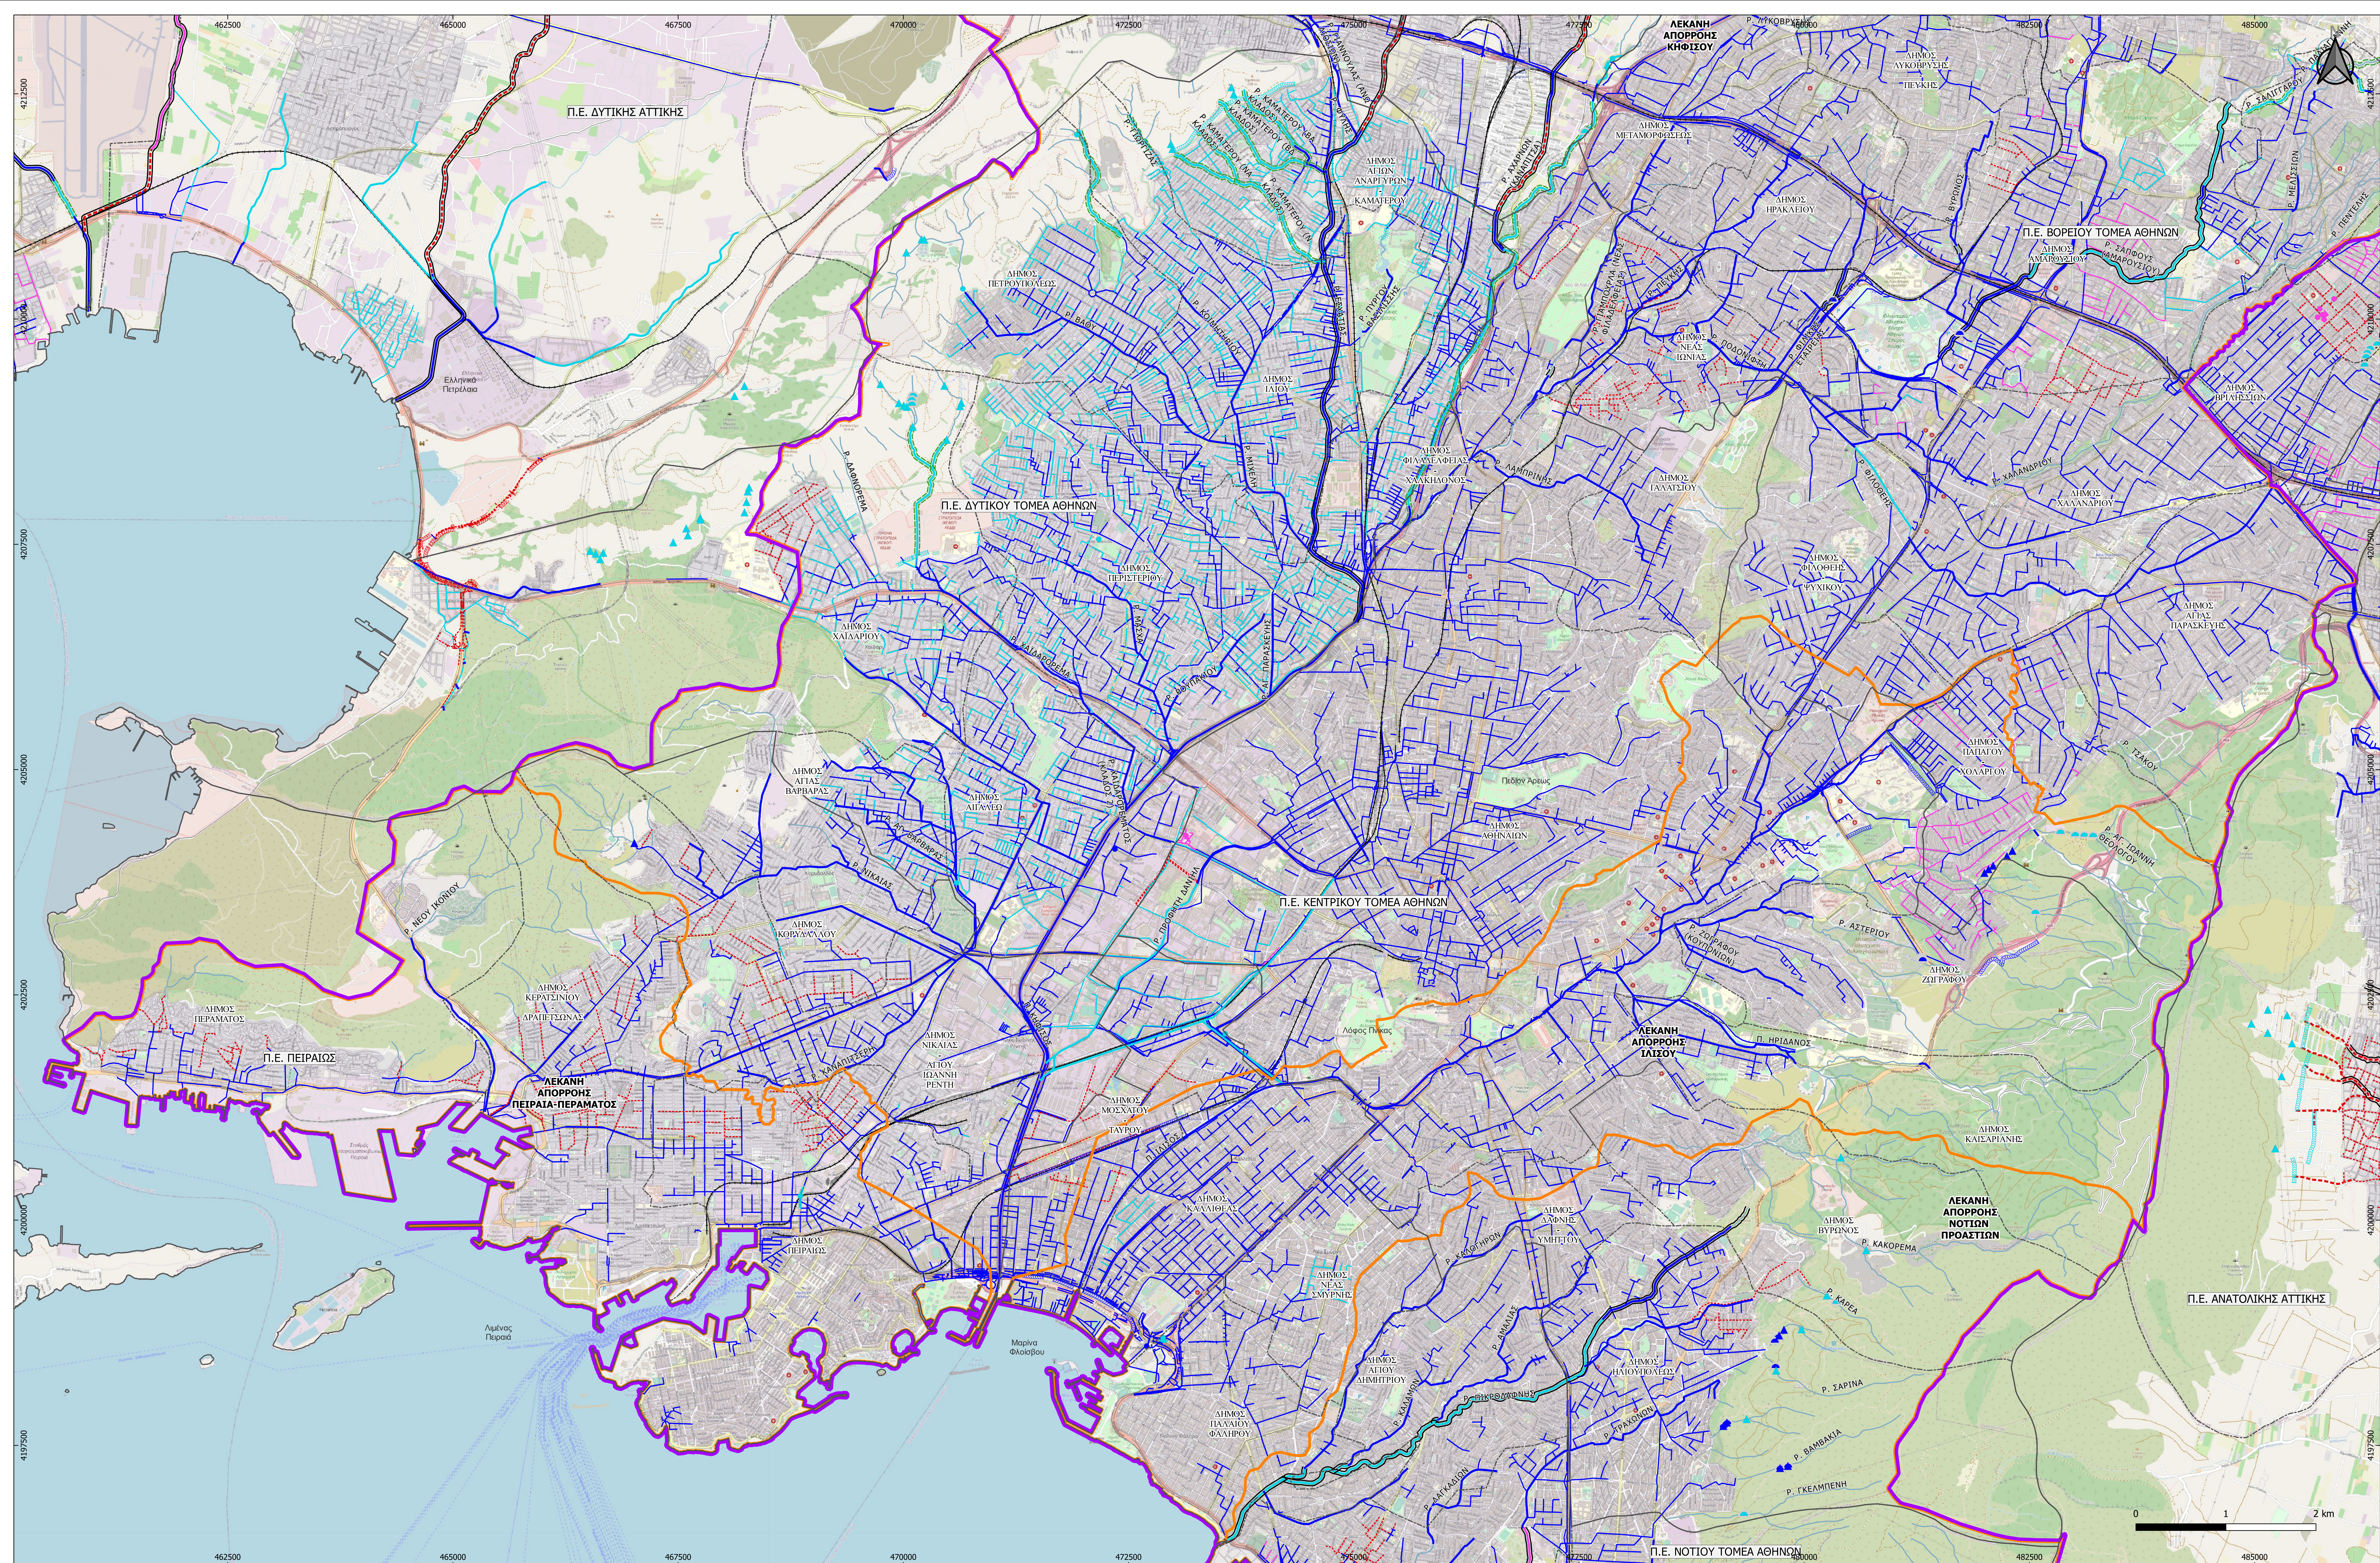

ΥΠΟΜΝΗΜΑ	
— ΥΔΡΟΓΡΑΦΙΚΟ ΔΙΚΤΥΟ	ΑΝΑΒΑΘΜΟΣ
— ΟΡΙΟ ΖΩΝΗΣ ΛΕΚΑΝΟΠΕΔΙΟ ΑΤΤΙΚΗΣ	● ΚΑΤΑΣΚΕΥΑΣΜΕΝΟΣ ΑΝΑΒΑΘΜΟΣ
— ΛΕΚΑΝΕΣ ΑΠΟΡΡΟΗΣ	● ΥΠΟ ΔΗΜΟΠΡΑΤΗΣΗ/ ΥΠΟ ΚΑΤΑΣΚΕΥΗ
ΑΝΤΙΠΛΗΜΜΥΡΙΚΑ ΕΡΓΑ	
— ΔΙΕΥΘΕΤΗΣΕΙΣ ΡΕΜΑΤΩΝ	— ΚΑΤΑΣΚΕΥΑΣΜΕΝΗ ΤΑΦΡΟΣ
— ΚΑΤΑΣΚΕΥΑΣΜΕΝΟ ΕΡΓΟ ΕΚΤΡΟΠΗΣ	— ΥΠΟ ΔΗΜΟΠΡΑΤΗΣΗ/ ΥΠΟ ΚΑΤΑΣΚΕΥΗ
— ΜΕΛΕΤΗΜΕΝΟ ΕΡΓΟ ΕΚΤΡΟΠΗΣ	— ΤΑΦΡΟΣ ΜΕΛΕΤΗΜΕΝΗ
— ΡΕΜΑ ΔΙΕΥΘΕΤΗΜΕΝΟ	— ΤΑΦΡΟΣ ΥΠΟ ΜΕΛΕΤΗ
— ΥΠΟ ΔΗΜΟΠΡΑΤΗΣΗ/ ΥΠΟ ΚΑΤΑΣΚΕΥΗ	— ΑΛΛΑ ΑΝΤΙΠΛΗΜΜΥΡΙΚΑ ΕΡΓΑ
— ΡΕΜΑ ΜΕΛΕΤΗΜΕΝΟ	● ΚΑΤΑΣΚΕΥΑΣΜΕΝΟ
— ΡΕΜΑ ΥΠΟ ΜΕΛΕΤΗ	● ΥΠΟ ΔΗΜΟΠΡΑΤΗΣΗ/ ΥΠΟ ΚΑΤΑΣΚΕΥΗ
— ΟΡΙΟΘΕΤΗΣΕΙΣ ΡΕΜΑΤΩΝ	● ΜΕΛΕΤΗΜΕΝΟ
— ΡΕΜΑ ΟΡΙΟΘΕΤΗΜΕΝΟ	● ΥΠΟ ΜΕΛΕΤΗ
— ΡΕΜΑ ΥΠΟ ΟΡΙΟΘΕΤΗΣΗ	ΟΔΙΚΟ/ΣΙΔΗΡΟΔΡΟΜΙΚΟ ΔΙΚΤΥΟ
— ΑΓΩΓΟΙ ΟΜΒΡΙΩΝ	
— ΚΑΤΑΣΚΕΥΑΣΜΕΝΟΣ ΑΓΩΓΟΣ ΟΜΒΡΙΩΝ	— ΟΔΙΚΟ ΔΙΚΤΥΟ
— ΥΠΟ ΔΗΜΟΠΡΑΤΗΣΗ/ ΥΠΟ ΚΑΤΑΣΚΕΥΗ	— ΣΙΔΗΡΟΔΡΟΜΙΚΟ ΔΙΚΤΥΟ
— ΜΕΛΕΤΗΜΕΝΟΣ ΑΓΩΓΟΣ ΟΜΒΡΙΩΝ	ΔΙΟΙΚΗΤΙΚΑ ΟΡΙΑ
— ΥΠΟ ΜΕΛΕΤΗ ΑΓΩΓΟΣ ΟΜΒΡΙΩΝ	
— ΦΡΑΓΜΑ ΑΝΑΣΧΕΣΗΣ	— ΚΑΛΩΙΚΡΑΤΙΚΟΙ ΔΗΜΟΙ
▲ ΚΑΤΑΣΚΕΥΑΣΜΕΝΟ	— ΠΕΡΙΦΕΡΕΙΑΚΕΣ ΕΝΟΤΗΤΕΣ
▲ ΥΠΟ ΔΗΜΟΠΡΑΤΗΣΗ/ ΥΠΟ ΚΑΤΑΣΚΕΥΗ	
▲ ΜΕΛΕΤΗΜΕΝΟ	
▲ ΥΠΟ ΜΕΛΕΤΗ	

ΕΛΛΗΝΙΚΗ ΔΗΜΟΚΡΑΤΙΑ ΥΠΟΥΡΓΕΙΟ ΥΠΟΔΟΜΩΝ ΚΑΙ ΜΕΤΑΦΟΡΩΝ ΓΕΝΙΚΗ ΓΡΑΜΜΑΤΕΙΑ ΥΠΟΔΟΜΩΝ ΓΕΝΙΚΗ ΔΙΕΥΘΥΝΣΗ ΥΔΡΑΥΛΙΚΩΝ, ΔΙΜΕΤΕΩΝ ΚΑΙ ΚΤΗΡΙΑΚΩΝ ΥΠΟΔΟΜΩΝ ΔΙΕΥΘΥΝΣΗ ΑΝΤΙΠΛΗΜΜΥΡΙΚΩΝ ΚΑΙ ΕΓΓΕΙΟΒΕΛΤΙΣΤΙΚΩΝ ΕΡΓΩΝ (Δ19)			
ΕΡΓΟ: ΕΠΙΚΑΙΡΟΠΟΙΗΣΗ MASTER PLAN ΑΝΤΙΠΛΗΜΜΥΡΙΚΩΝ ΕΡΓΩΝ ΑΤΤΙΚΗΣ			
ΠΑΡΑΔΟΤΕΟ 8 ΖΩΝΗ ΛΕΚΑΝΟΠΕΔΙΟ ΑΤΤΙΚΗΣ			
ΓΙΑ ΤΟΝ ΑΝΑΔΟΧΟ:		Ο Συντάκτης	
Ο Νόμιμος Εκπρόσωπος	Υπεύθυνος Ποιοτικού Ελέγχου		
Ι. ΠΕΠΠΑΣ	Ρ. ΔΗΜΝΑΙΟΥ	Σ. ΑΥΓΟΥΣΤΙΑΝΟΣ	
ΘΕΜΑ: ΚΑΤΑΓΡΑΦΗ ΣΥΛΛΕΧΤΕΩΝ ΣΤΟΙΧΕΙΩΝ ΜΕΛΕΤΩΝ ΚΑΙ ΕΡΓΩΝ ΑΝΤΙΠΛΗΜΜΥΡΙΚΗΣ ΠΡΟΣΤΑΣΙΑΣ ΣΤΙΣ ΛΕΚΑΝΕΣ ΑΠΟΡΡΟΗΣ ΠΕΡΑΙΑ-ΠΕΡΑΜΑΤΟΣ, ΚΗΦΙΣΟΥ ΚΑΙ ΙΛΙΣΣΟΥ		ΚΑΙΜΑΚΑ: 1: 25.000	ΑΡ. ΣΧΕΔΙΟΥ: Π8-ΥΔ-ΣΧ-003Β
ΥΠΟΒΟΛΕΣ	ΗΜΕΡΟΜΗΝΙΑ	ΠΑΡΑΤΗΡΗΣΕΙΣ	
1η	ΙΟΥΛΙΟΣ 2022		
2η	ΙΑΝΟΥΑΡΙΟΣ 2023		
3η			
ΕΛΕΓΧΘΗΚΕ	ΣΥΝΤΟΝΙΣΤΗΣ ΚΑΙ ΕΠΙΒΛΕΠΩΝ ΓΙΑ ΤΗΝ ΠΑΡΟΧΗ ΥΠΗΡΕΣΙΩΝ ΣΤΗΝ ΚΑΤΗΓΟΡΙΑ 13 ΤΩΝ ΥΔΡΑΥΛΙΚΩΝ ΕΡΓΩΝ	Π. ΑΔΑΝΑΣΙΟΥ ΠΟΛ. ΜΗΧ. ΜΕ Α' Β.	
ΘΕΩΡΗΘΗΚΕ	Η ΕΠΙΒΛΕΠΟΥΣΑ ΓΙΑ ΠΑΡΟΧΗ ΥΠΗΡΕΣΙΩΝ ΣΤΗΝ ΚΑΤΗΓΟΡΙΑ 16 ΤΟΠΟΓΡΑΦΙΑΣ	Χ. ΙΩΑΝΝΙΝΟΥ ΠΟΛ. ΜΗΧ. ΜΕ Α' Β.	
	Η ΤΗΜΗΜΑΤΑΡΧΗΣ ΜΕΛΕΤΩΝ ΚΑΙ ΓΡΑΦΕΙΟΥ ΣΧΕΔΙΑΣΜΟΥ Α.Δ.	Σ. ΔΕΒΕΝΕ ΤΟΠ. ΜΗΧ. ΜΕ Α' Β.	
	Η ΔΕΥΤΕΡΟΓΡΑΦΙΑ ΤΗΣ ΔΕΥΤΕΡΟΓΡΑΦΙΑΣ ΑΝΤΙΠΛΗΜΜΥΡΙΚΩΝ ΚΑΙ ΕΓΓΕΙΟΒΕΛΤΙΣΤΙΚΩΝ ΕΡΓΩΝ (ΔΑΕΕ)	Γ. ΚΑΤΣΑΡΑ ΠΟΛ. ΜΗΧ. ΜΕ Α' Β.	
ΑΠΟΦΑΣΗ ΕΚΔΡΗΣΗΣ	102001 / 00 MasterPlan Attiki/31-03-2023		
ΚΩΔΙΚΟΣ ΣΧΕΔΙΟΥ	Π8-ΥΔ-ΣΧ-0038-01/2023		