
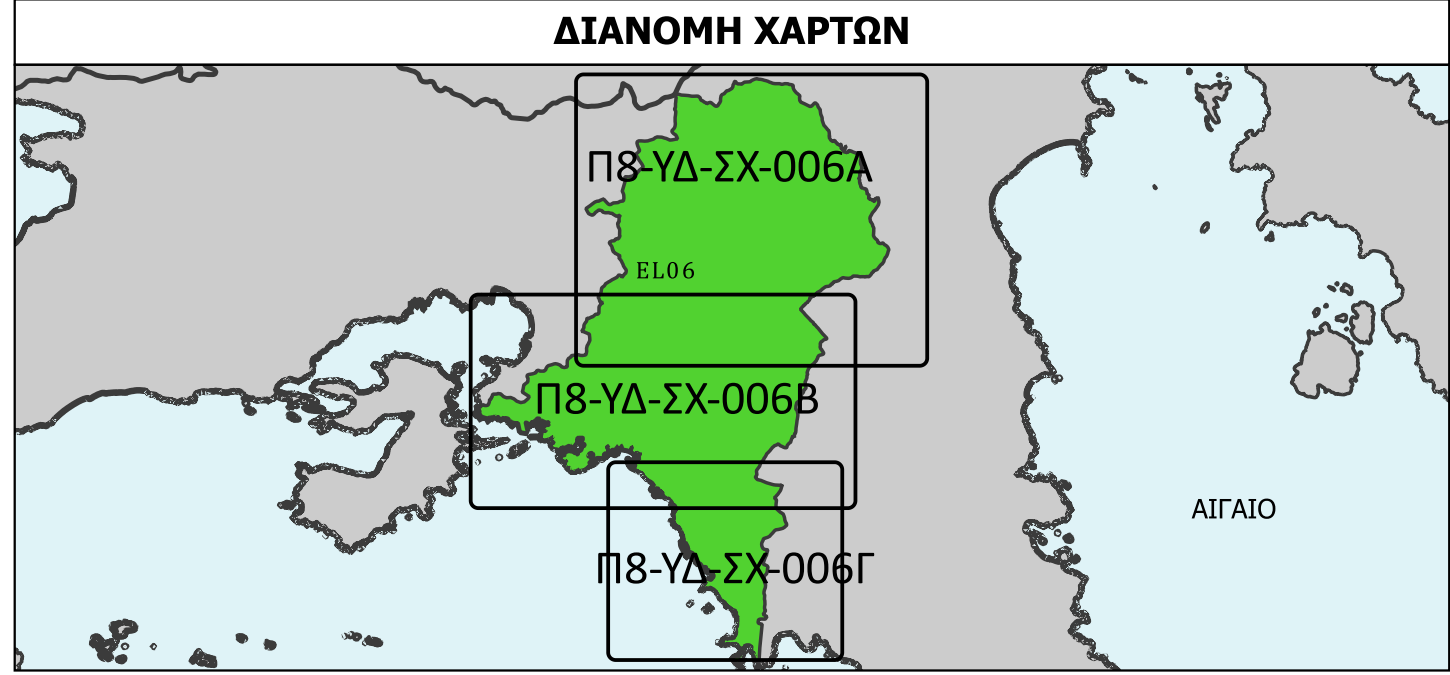
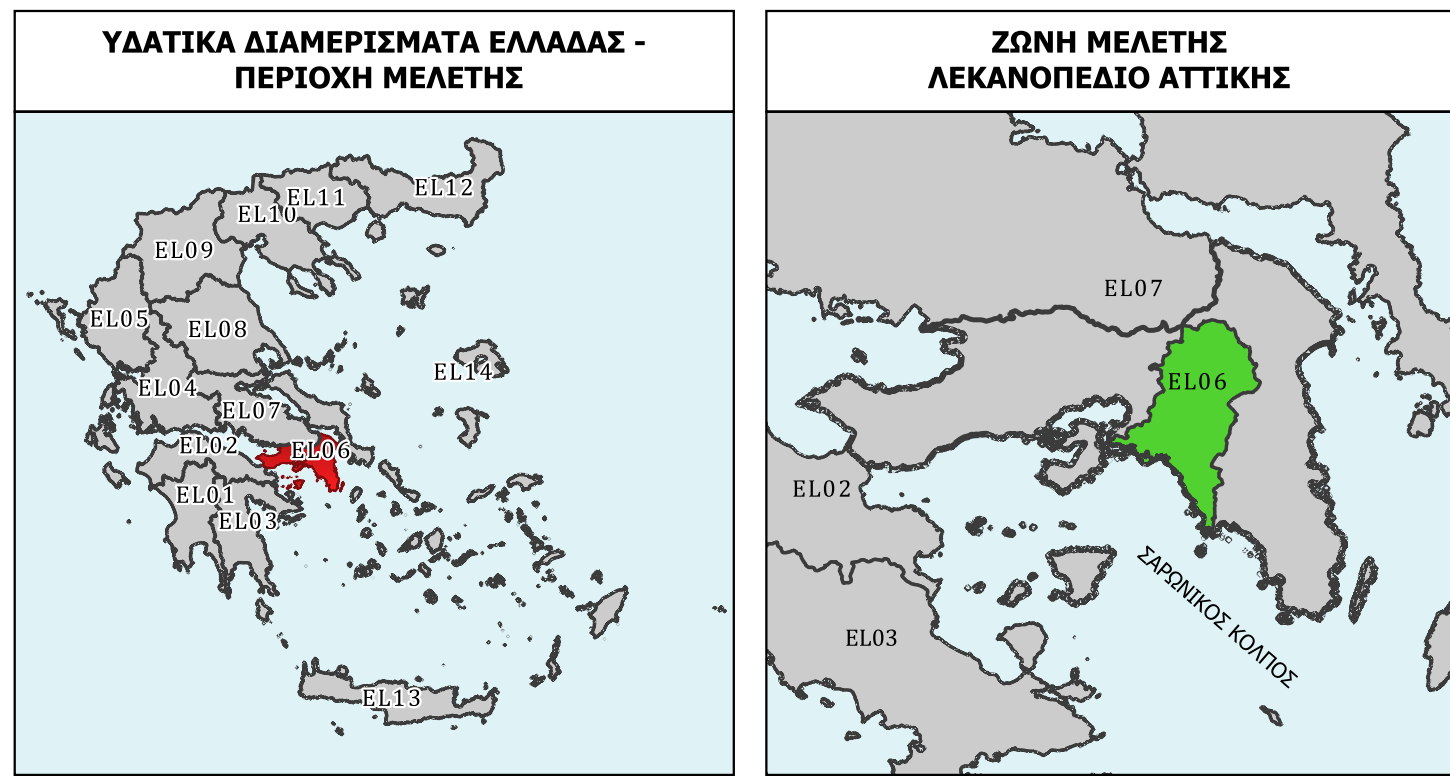


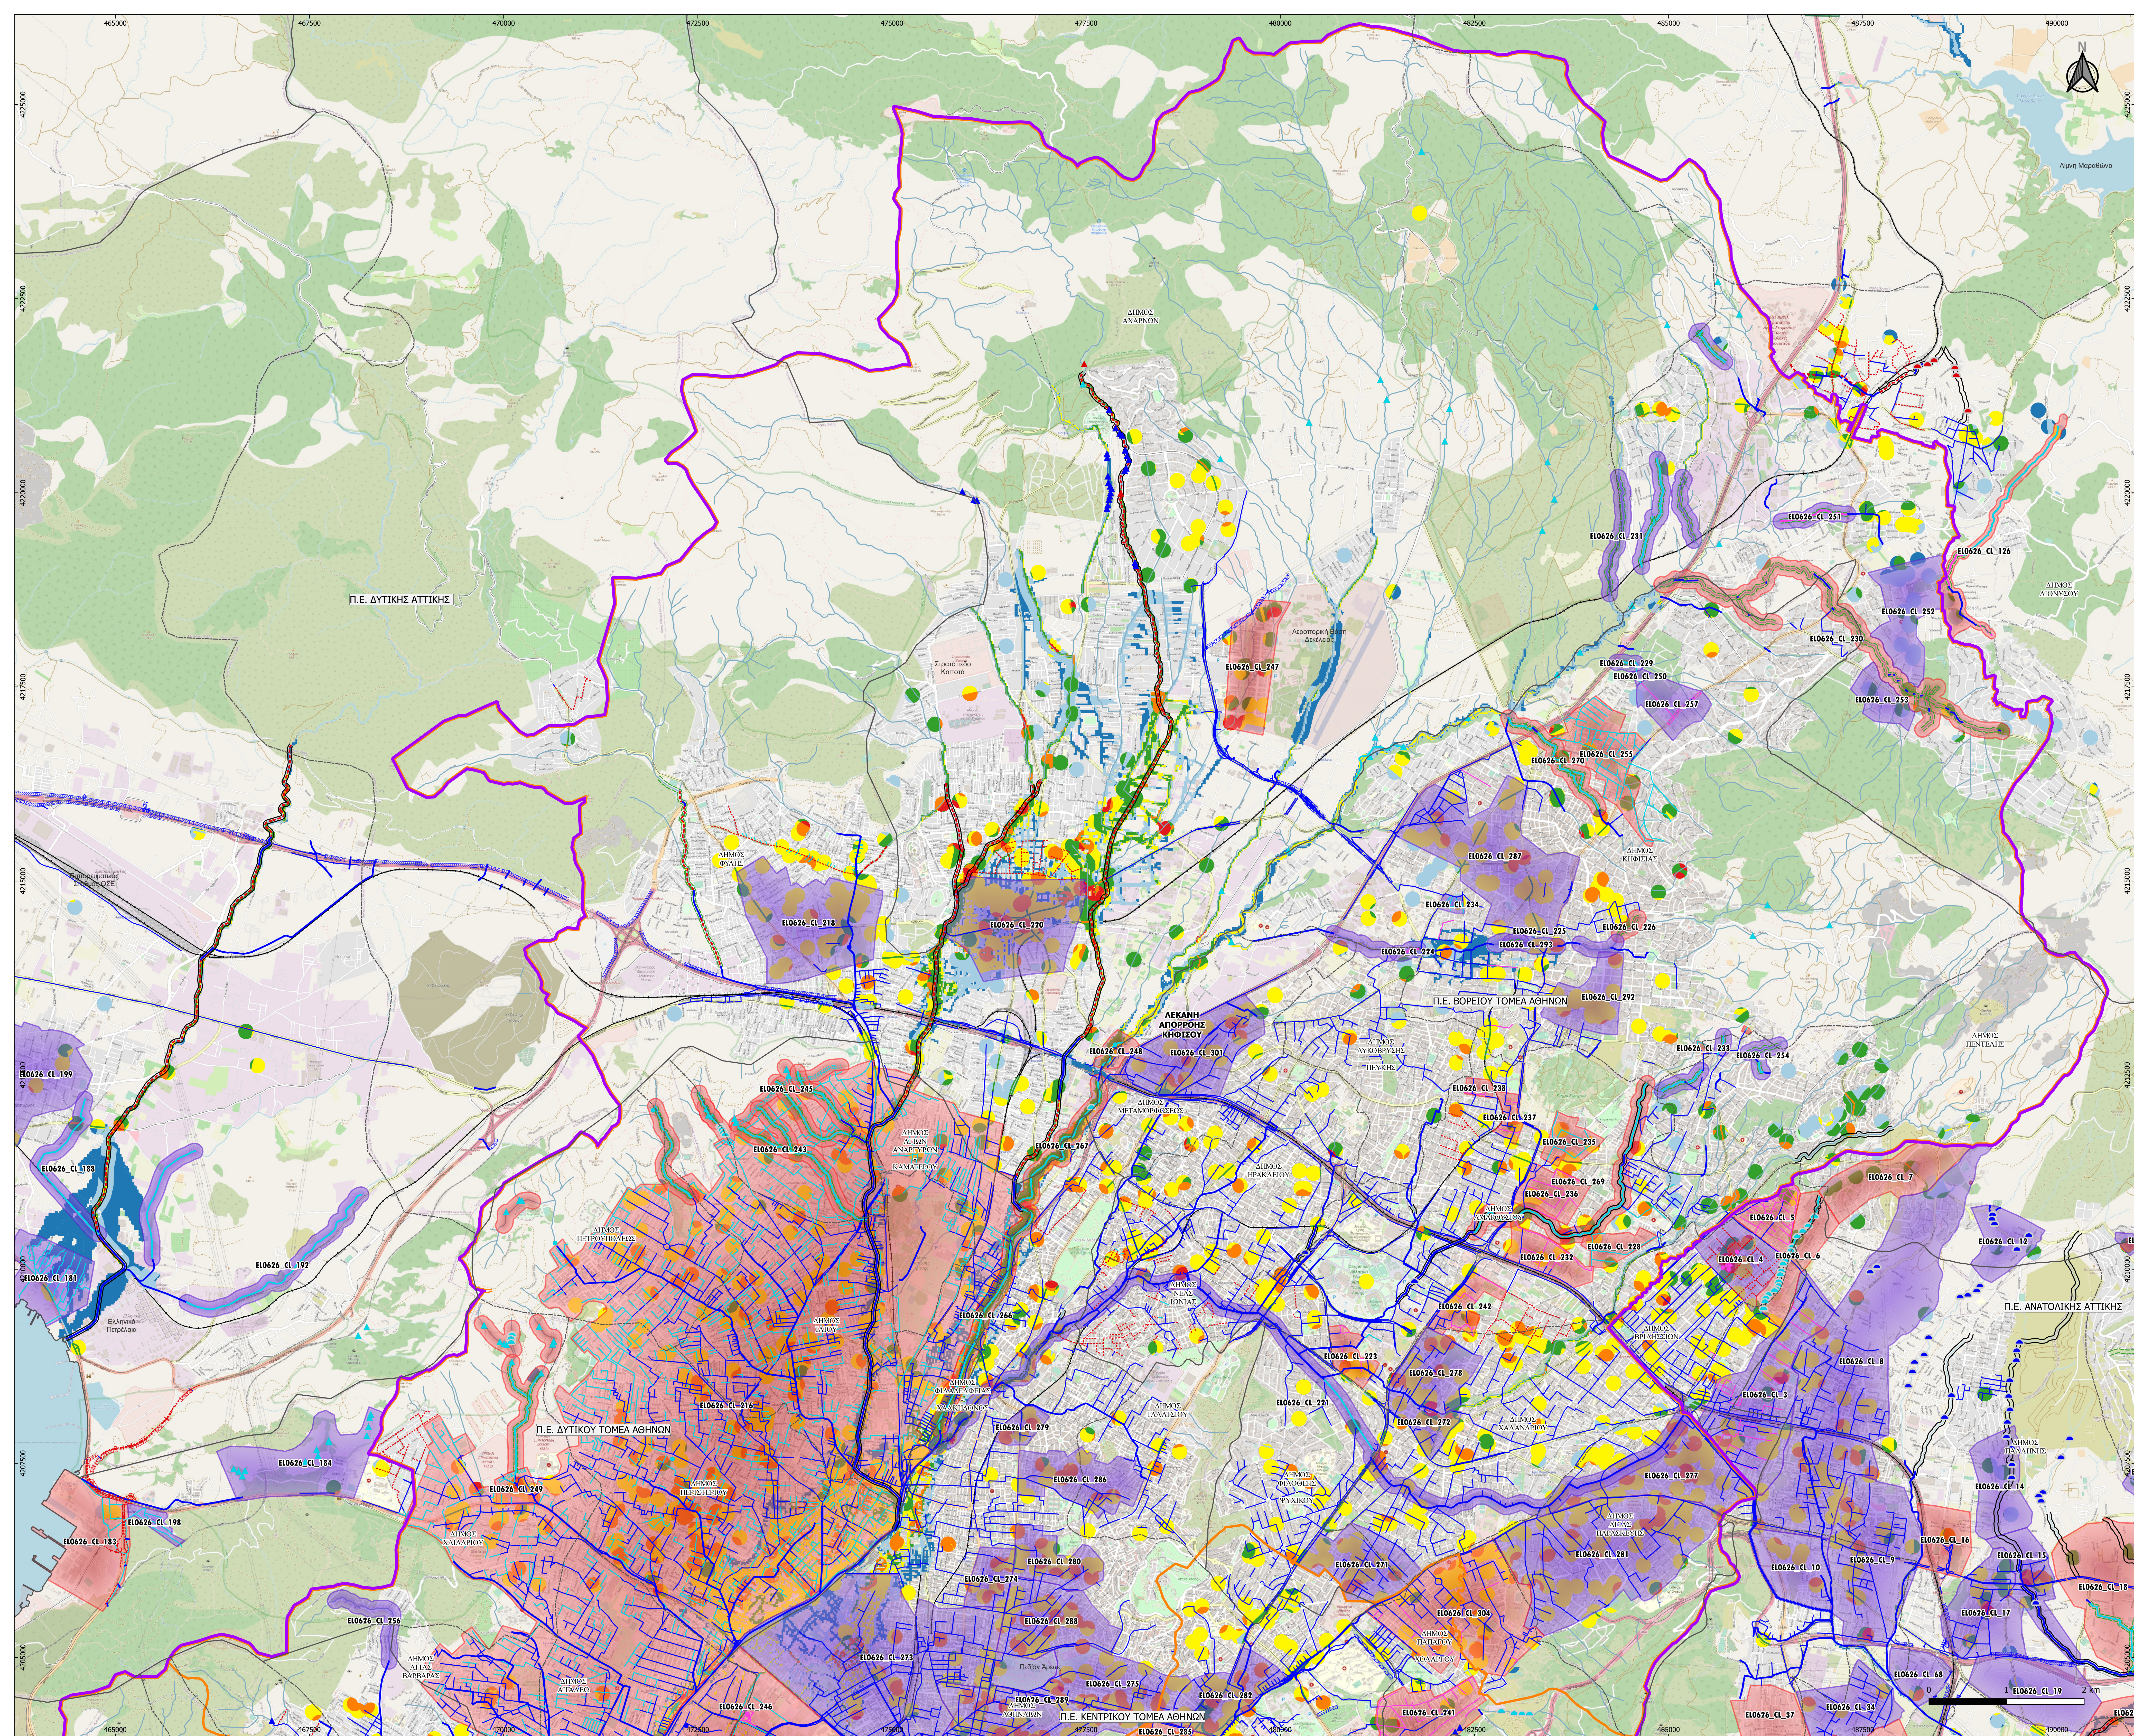

- ΥΠΟΜΝΗΜΑ**
- ΥΔΡΟΓΡΑΦΙΚΟ ΔΙΚΤΥΟ
 - ΟΡΙΟ ΖΩΝΗΣ ΛΕΚΑΝΟΠΕΔΙΟ ΑΤΤΙΚΗΣ
 - ΛΕΚΑΝΕΣ ΑΠΟΡΡΟΗΣ
 - Α' ΠΡΟΤΕΡΑΙΟΤΗΤΑΣ
 - Β' ΠΡΟΤΕΡΑΙΟΤΗΤΑΣ
 - Γ' ΠΡΟΤΕΡΑΙΟΤΗΤΑΣ
 - ΠΛΗΜΜΥΡΙΚΗ ΔΙΑΚΙΝΔΥΝΕΥΣΗ
 - ΠΟΛΥ ΥΨΗΛΗ (24 - 36)
 - ΥΨΗΛΗ (16 - 24)
 - ΜΕΣΙΑ (12 - 16)
 - ΜΕΣΙΑ ΠΡΟΣ ΧΑΜΗΛΗ (8 - 12)
 - ΧΑΜΗΛΗ (4 - 8)
 - ΠΟΛΥ ΧΑΜΗΛΗ (1 - 4)
 - ΔΙΕΥΘΗΤΕΙΣ ΡΕΜΑΤΩΝ
 - ΚΑΤΑΣΚΕΥΑΣΜΕΝΟ ΕΡΓΟ ΕΚΤΡΟΠΗΣ
 - ΜΕΛΕΤΗΜΕΝΟ ΕΡΓΟ ΕΚΤΡΟΠΗΣ
 - ΡΕΜΑ ΔΙΕΥΘΗΤΗΜΕΝΟ
 - ΡΕΜΑ ΜΕΛΕΤΗΜΕΝΟ
 - ΥΠΟ ΔΗΜΟΠΡΑΤΗΣΗ/ ΥΠΟ ΚΑΤΑΣΚΕΥΗ
 - ΡΕΜΑ ΥΠΟ ΜΕΛΕΤΗ
 - ΟΡΙΟΘΕΤΗΣΕΙΣ ΡΕΜΑΤΩΝ
 - ΡΕΜΑ ΟΡΙΟΘΕΤΗΜΕΝΟ
 - ΡΕΜΑ ΥΠΟ ΟΡΙΟΘΕΤΗΣΗ
 - ΑΓΩΓΟΙ ΟΜΒΡΙΩΝ
 - ΚΑΤΑΣΚΕΥΑΣΜΕΝΟΣ ΑΓΩΓΟΣ ΟΜΒΡΙΩΝ
 - ΥΠΟ ΔΗΜΟΠΡΑΤΗΣΗ/ ΥΠΟ ΚΑΤΑΣΚΕΥΗ
 - ΜΕΛΕΤΗΜΕΝΟΣ ΑΓΩΓΟΣ ΟΜΒΡΙΩΝ
 - ΥΠΟ ΜΕΛΕΤΗ ΑΓΩΓΟΣ ΟΜΒΡΙΩΝ
 - ΦΡΑΓΜΑ ΑΝΑΣΧΕΥΣΗΣ
 - ΚΑΤΑΣΚΕΥΑΣΜΕΝΟ
 - ΥΠΟ ΔΗΜΟΠΡΑΤΗΣΗ/ ΥΠΟ ΚΑΤΑΣΚΕΥΗ
 - ΜΕΛΕΤΗΜΕΝΟ
 - ΥΠΟ ΜΕΛΕΤΗ
 - ΑΝΑΒΑΘΜΟΣ
 - ΚΑΤΑΣΚΕΥΑΣΜΕΝΟΣ ΑΝΑΒΑΘΜΟΣ
 - ΥΠΟ ΔΗΜΟΠΡΑΤΗΣΗ/ ΥΠΟ ΚΑΤΑΣΚΕΥΗ
 - ΜΕΛΕΤΗΜΕΝΟΣ ΑΝΑΒΑΘΜΟΣ
 - ΑΝΑΒΑΘΜΟΣ ΥΠΟ ΜΕΛΕΤΗ
 - ΤΑΦΡΟΣ
 - ΚΑΤΑΣΚΕΥΑΣΜΕΝΗ ΤΑΦΡΟΣ
 - ΥΠΟ ΔΗΜΟΠΡΑΤΗΣΗ/ ΥΠΟ ΚΑΤΑΣΚΕΥΗ
 - ΜΕΛΕΤΗΜΕΝΗ
 - ΤΑΦΡΟΣ ΥΠΟ ΜΕΛΕΤΗ
 - ΑΛΛΑ ΑΝΤΙΠΛΗΜΜΥΡΙΚΑ ΕΡΓΑ
 - ΥΠΟ ΔΗΜΟΠΡΑΤΗΣΗ/ ΥΠΟ ΚΑΤΑΣΚΕΥΗ
 - ΜΕΛΕΤΗΜΕΝΟ
 - ΥΠΟ ΜΕΛΕΤΗ
 - ΡΕΜΑ ΥΠΟ ΜΕΛΕΤΗ
 - ΟΡΙΟΘΕΤΗΣΕΙΣ ΡΕΜΑΤΩΝ
 - ΡΕΜΑ ΟΡΙΟΘΕΤΗΜΕΝΟ
 - ΡΕΜΑ ΥΠΟ ΟΡΙΟΘΕΤΗΣΗ
 - ΑΓΩΓΟΙ ΟΜΒΡΙΩΝ
 - ΚΑΤΑΣΚΕΥΑΣΜΕΝΟΣ ΑΓΩΓΟΣ ΟΜΒΡΙΩΝ
 - ΥΠΟ ΔΗΜΟΠΡΑΤΗΣΗ/ ΥΠΟ ΚΑΤΑΣΚΕΥΗ
 - ΜΕΛΕΤΗΜΕΝΟΣ ΑΓΩΓΟΣ ΟΜΒΡΙΩΝ
 - ΥΠΟ ΜΕΛΕΤΗ ΑΓΩΓΟΣ ΟΜΒΡΙΩΝ
 - ΔΙΟΙΚΗΤΙΚΑ ΟΡΙΑ
 - ΚΑΛΥΠΤΑΚΤΙΚΟΙ ΔΗΜΟΙ
 - ΠΕΡΙΦΕΡΕΙΑΚΕΣ ΕΝΟΤΗΤΕΣ
 - ΟΔΙΚΟ/ ΣΙΔΗΡΟΔΡΟΜΙΚΟ ΔΙΚΤΥΟ
 - ΟΔΙΚΟ ΔΙΚΤΥΟ
 - ΣΙΔΗΡΟΔΡΟΜΙΚΟ ΔΙΚΤΥΟ

ΕΛΛΗΝΙΚΗ ΔΗΜΟΚΡΑΤΙΑ			
ΥΠΟΥΡΓΕΙΟ ΥΠΟΔΟΜΩΝ ΚΑΙ ΜΕΤΑΦΟΡΩΝ			
ΓΕΝΙΚΗ ΓΡΑΜΜΑΤΕΙΑ ΥΠΟΔΟΜΩΝ			
ΓΕΝΙΚΗ ΔΙΕΥΘΥΝΣΗ ΥΔΡΑΥΛΙΚΩΝ, ΑΙΜΕΤΙΚΩΝ & ΚΤΗΡΙΑΚΩΝ ΥΠΟΔΟΜΩΝ			
ΔΙΕΥΘΥΝΣΗ ΑΝΤΙΠΛΗΜΜΥΡΙΚΩΝ & ΕΓΓΕΘΕΩΠΙΣΤΙΚΩΝ ΕΡΓΩΝ (Δ19)			
ΕΡΓΟ: ΕΠΙΚΑΙΡΟΠΟΙΗΣΗ MASTER PLAN			
ΑΝΤΙΠΛΗΜΜΥΡΙΚΩΝ ΕΡΓΩΝ ΑΤΤΙΚΗΣ			
ΠΑΡΑΔΟΤΕΟ 8			
ΖΩΝΗ ΛΕΚΑΝΟΠΕΔΙΟ ΑΤΤΙΚΗΣ			
ΑΝΑΔΟΧΟΣ			
ΓΙΑ ΤΟΝ ΑΝΑΔΟΧΟ:		Ο Συντάκτης	
Ο Νόμιμος Εκπρόσωπος	Υπεύθυν Πιστοποιητικό	Ελέγχου	
Ι. ΠΕΠΙΔΑΣ		Ρ. ΑΗΜΝΑΙΟΥ	
Σ. ΑΥΓΟΥΣΤΙΑΝΟΣ			
ΘΕΜΑ: ΠΡΟΤΕΙΝΟΜΕΝΑ ΜΕΤΡΑ ΑΝΤΙΜΕΤΩΠΙΣΗΣ		ΚΑΛΩΣΚΑΛΩΝ: 1: 25.000	
ΠΛΗΜΜΥΡΙΚΟΥ ΠΡΟΒΛΗΜΑΤΟΣ		ΑΡ. ΣΧΕΔΙΟΥ:	
ΣΤΗ ΛΕΚΑΝΗ ΑΠΟΡΡΟΗΣ ΚΗΦΙΣΟΥ		Π8-ΥΔ-ΣΧ-006Α	
ΥΠΟΒΟΛΕΣ	ΗΜΕΡΟΜΗΝΙΑ	ΠΑΡΑΤΗΡΗΣΕΙΣ	
1η	ΙΟΥΛΙΟΣ 2022		
2η	ΙΑΝΟΥΑΡΙΟΣ 2023		
3η			
ΕΛΕΓΧΟΝΤΕΣ	ΗΜΕΡΟΜΗΝΙΑ	ΥΠΟΓΡΑΦΗ	
Η ΕΠΙΒΕΒΛΩΣΗ ΤΩΝ ΠΑΡΩΝ ΥΠΗΡΕΣΙΩΝ ΣΤΗΝ ΚΑΤΗΓΟΡΙΑ 13	Τ. ΑΔΑΝΑΣΙΟΥ		
ΕΛΕΓΧΟΝΤΕΣ	Π. Μ. Μ. Μ. Μ. Α. Β.		
Η ΕΠΙΒΕΒΛΩΣΗ ΤΩΝ ΠΑΡΩΝ ΥΠΗΡΕΣΙΩΝ ΣΤΗΝ ΚΑΤΗΓΟΡΙΑ 16 ΤΟΠΟΓΡΑΦΙΑΣ	Χ. ΙΩΑΝΝΟΥ		
ΕΛΕΓΧΟΝΤΕΣ	Π. Μ. Μ. Μ. Μ. Α. Β.		
Η ΤΗΜΗΜΑΡΤΗΣ ΜΕΛΕΤΩΝ ΚΑΙ ΠΡΟΤΥΠΩΝ ΔΕΙΓΜΑΤΩΝ	Σ. ΔΕΒΕΝ		
ΕΛΕΓΧΟΝΤΕΣ	Τ. Μ. Μ. Μ. Μ. Α. Β.		
Η ΔΙΕΚΥΒΕΡΝΗΣΗ ΤΗΣ ΔΙΕΥΘΥΝΣΗΣ ΑΝΤΙΠΛΗΜΜΥΡΙΚΩΝ ΚΑΙ ΕΓΓΕΘΕΩΠΙΣΤΙΚΩΝ ΕΡΓΩΝ (Δ19)	Γ. ΚΑΤΣΑΡΗΣ		
ΕΛΕΓΧΟΝΤΕΣ	Π. Μ. Μ. Μ. Μ. Α. Β.		
ΑΠΟΦΑΣΗ ΕΓΚΡΙΣΗΣ	102001 /B-MasterPlan Attica/31- 03-2023		
ΚΩΔΙΚΟΣ ΣΧΕΔΙΟΥ	Π8-ΥΔ-ΣΧ-006Α-01/2023		