
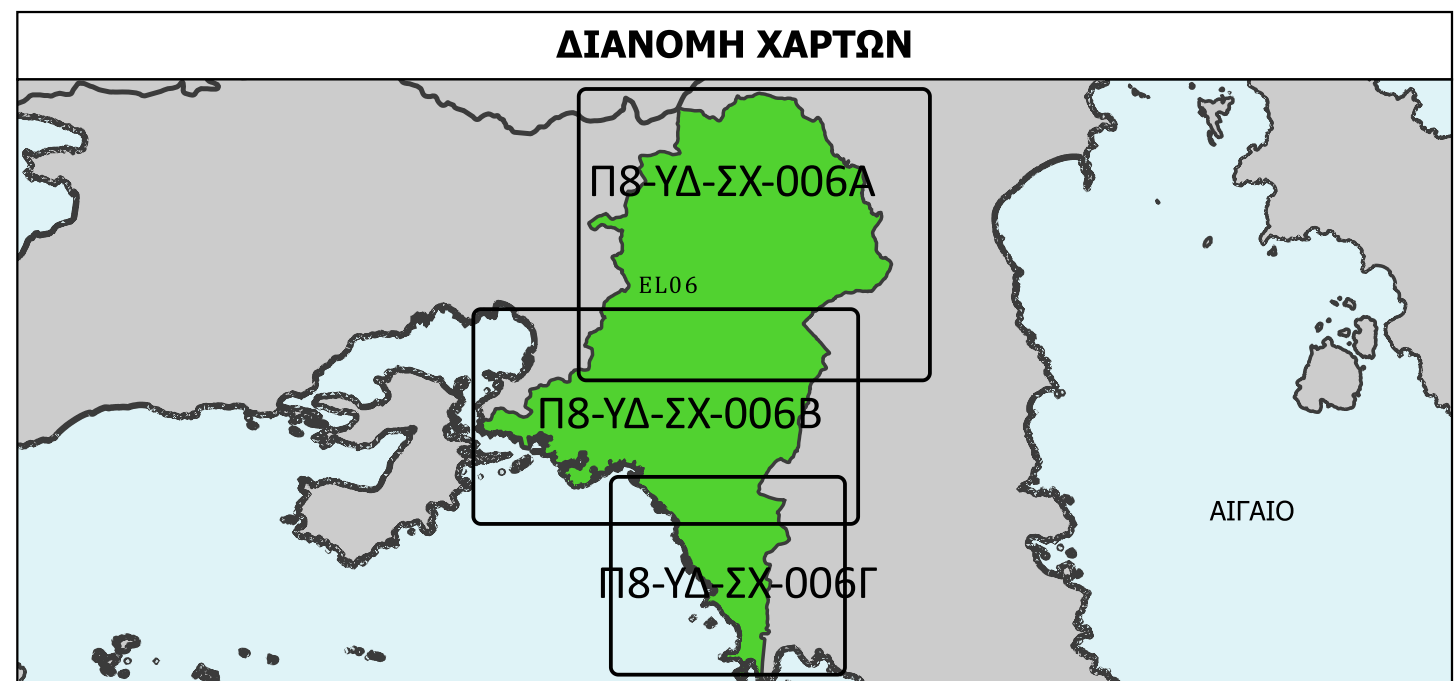


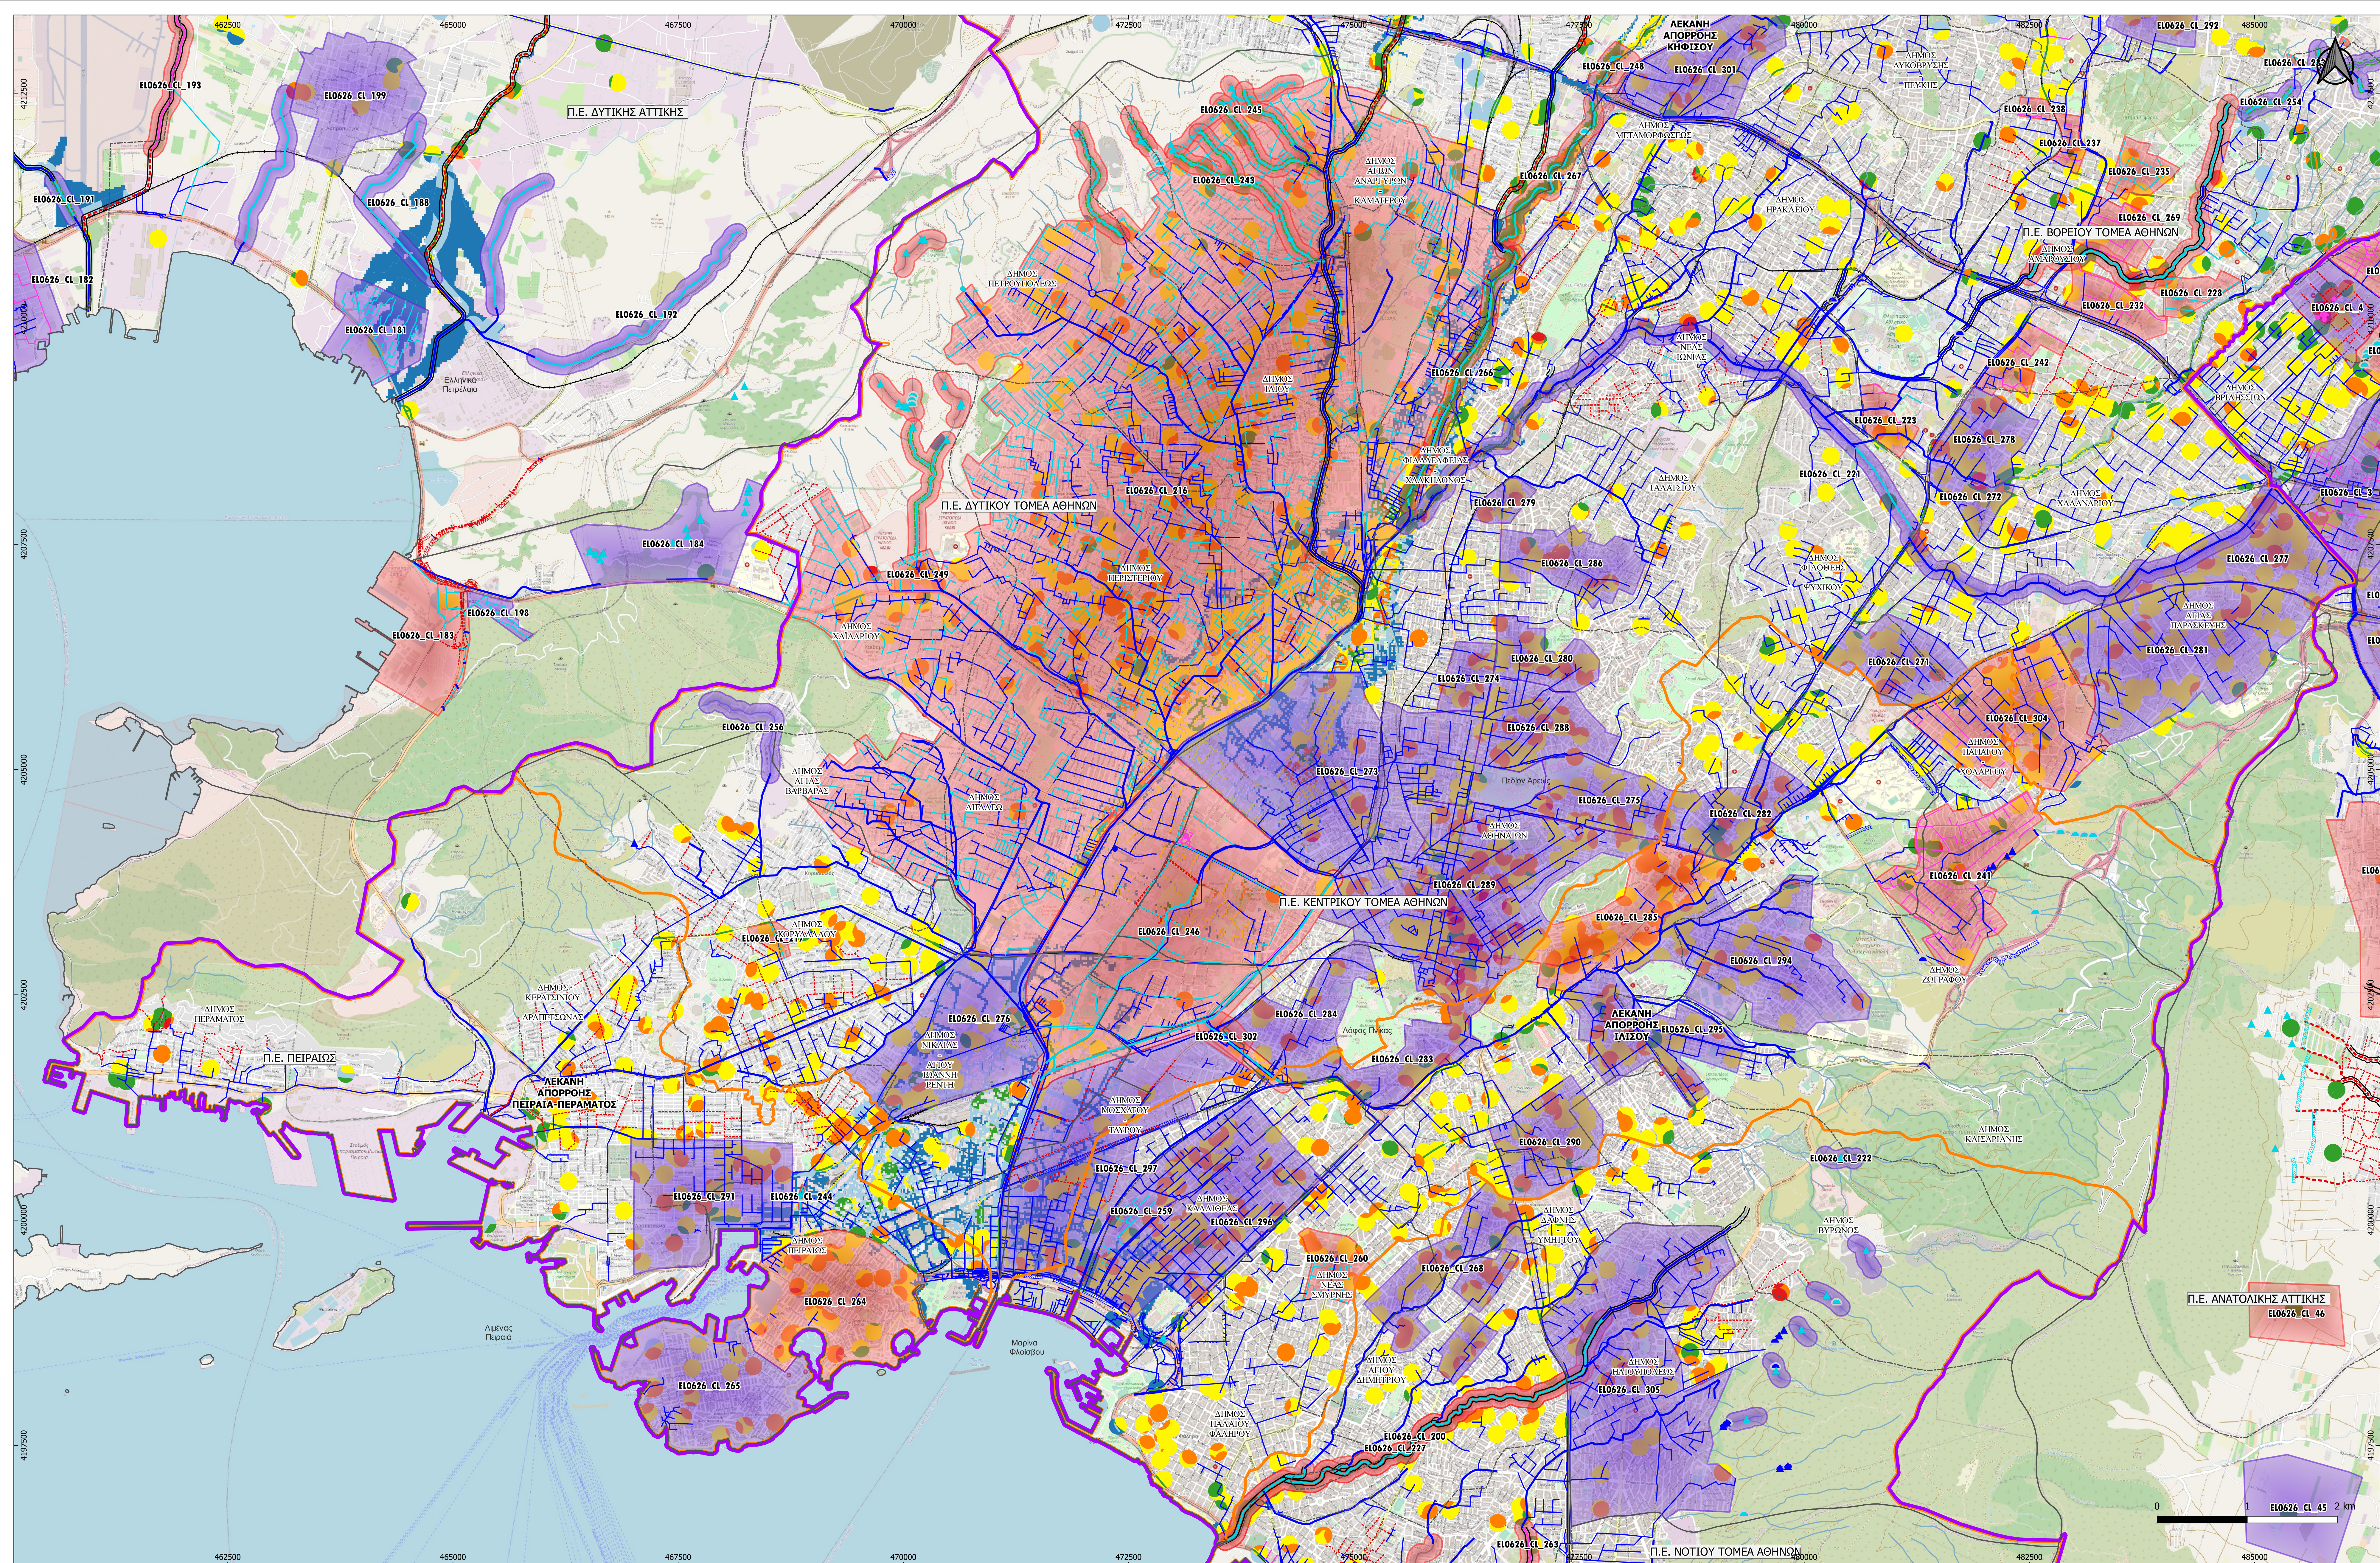

ΥΠΟΜΝΗΜΑ	
ΥΔΡΟΓΡΑΦΙΚΟ ΔΙΚΤΥΟ	ΦΡΑΓΜΑ ΑΝΑΣΧΕΣΗΣ
ΟΡΙΟ ΖΩΝΗΣ ΛΕΚΑΝΟΠΕΔΙΟ ΑΤΤΙΚΗΣ	ΚΑΤΑΣΚΕΥΑΣΜΕΝΟ
ΛΕΚΑΝΗΣ ΑΠΟΡΡΟΗΣ	ΥΠΟ ΔΗΜΟΠΡΑΤΗΣΗ/ ΥΠΟ ΚΑΤΑΣΚΕΥΗ
ΙΕΡΑΡΧΙΣΗ ΠΡΟΤΕΙΝΟΜΕΝΩΝ ΜΕΤΡΩΝ	ΜΕΛΕΤΗΜΕΝΟ
Α' ΠΡΟΤΕΡΑΙΟΤΗΤΑΣ	ΥΠΟ ΜΕΛΕΤΗ
Β' ΠΡΟΤΕΡΑΙΟΤΗΤΑΣ	ΑΝΑΒΑΘΜΟΣ
Γ' ΠΡΟΤΕΡΑΙΟΤΗΤΑΣ	ΚΑΤΑΣΚΕΥΑΣΜΕΝΟΣ ΑΝΑΒΑΘΜΟΣ
ΠΛΗΜΜΥΡΙΚΗ ΔΙΑΚΙΝΔΥΝΕΥΣΗ	ΥΠΟ ΔΗΜΟΠΡΑΤΗΣΗ/ ΥΠΟ ΚΑΤΑΣΚΕΥΗ
ΠΟΛΥ ΨΗΛΗ (24 - 36)	ΜΕΛΕΤΗΜΕΝΟΣ ΑΝΑΒΑΘΜΟΣ
ΥΨΗΛΗ (16 - 24)	ΑΝΑΒΑΘΜΟΣ ΥΠΟ ΜΕΛΕΤΗ
ΜΕΣΙΑ (12 - 16)	ΤΑΦΡΟΣ
ΜΕΣΙΑ ΠΡΟΣ ΧΑΜΗΛΗ (8 - 12)	ΚΑΤΑΣΚΕΥΑΣΜΕΝΗ ΤΑΦΡΟΣ
ΧΑΜΗΛΗ (4 - 8)	ΥΠΟ ΔΗΜΟΠΡΑΤΗΣΗ/ ΥΠΟ ΚΑΤΑΣΚΕΥΗ
ΠΟΛΥ ΧΑΜΗΛΗ (1 - 4)	ΤΑΦΡΟΣ ΥΠΟ ΜΕΛΕΤΗ
ΑΝΤΙΠΛΗΜΜΥΡΙΚΑ ΕΡΓΑ	ΑΛΛΑ ΑΝΤΙΠΛΗΜΜΥΡΙΚΑ ΕΡΓΑ
ΔΙΕΥΘΕΤΗΣΕΙΣ ΡΕΜΑΤΩΝ	ΚΑΤΑΣΚΕΥΑΣΜΕΝΟ
ΚΑΤΑΣΚΕΥΑΣΜΕΝΟ ΕΡΓΟ ΕΚΤΡΟΠΗΣ	ΥΠΟ ΔΗΜΟΠΡΑΤΗΣΗ/ ΥΠΟ ΚΑΤΑΣΚΕΥΗ
ΜΕΛΕΤΗΜΕΝΟ ΕΡΓΟ ΕΚΤΡΟΠΗΣ	ΜΕΛΕΤΗΜΕΝΟ
ΡΕΜΑ ΔΙΕΥΘΕΤΗΜΕΝΟ	ΥΠΟ ΜΕΛΕΤΗ
ΡΕΜΑ ΜΕΛΕΤΗΜΕΝΟ	ΔΙΟΙΚΗΤΙΚΑ ΟΡΙΑ
ΥΠΟ ΔΗΜΟΠΡΑΤΗΣΗ/ ΥΠΟ ΚΑΤΑΣΚΕΥΗ	ΚΑΛΩΣΤΡΩΤΟΙ ΔΗΜΟΙ
ΟΡΙΟΘΕΤΗΣΕΙΣ ΡΕΜΑΤΩΝ	ΠΕΡΙΦΕΡΕΙΑΚΕΣ ΕΝΟΤΗΤΕΣ
ΡΕΜΑ ΟΡΙΟΘΕΤΗΜΕΝΟ	ΟΔΙΚΟ / ΣΤΑΘΟΔΡΟΜΙΚΟ ΔΙΚΤΥΟ
ΡΕΜΑ ΥΠΟ ΟΡΙΟΘΕΤΗΣΗΣ	ΟΔΙΚΟ ΔΙΚΤΥΟ
ΑΓΩΓΟΙ ΟΜΒΡΙΩΝ	ΣΤΑΘΟΔΡΟΜΙΚΟ ΔΙΚΤΥΟ
ΚΑΤΑΣΚΕΥΑΣΜΕΝΟΣ ΑΓΩΓΟΣ ΟΜΒΡΙΩΝ	
ΥΠΟ ΔΗΜΟΠΡΑΤΗΣΗ/ ΥΠΟ ΚΑΤΑΣΚΕΥΗ	
ΜΕΛΕΤΗΜΕΝΟΣ ΑΓΩΓΟΣ ΟΜΒΡΙΩΝ	
ΥΠΟ ΜΕΛΕΤΗ ΑΓΩΓΟΣ ΟΜΒΡΙΩΝ	

ΕΛΛΗΝΙΚΗ ΔΗΜΟΚΡΑΤΙΑ ΥΠΟΥΡΓΕΙΟ ΥΠΟΔΟΜΩΝ ΚΑΙ ΜΕΤΑΦΟΡΩΝ ΓΕΝΙΚΗ ΓΡΑΜΜΑΤΕΙΑ ΥΠΟΔΟΜΩΝ ΓΕΝΙΚΗ ΔΙΕΥΘΥΝΣΗ ΥΔΡΑΥΛΙΚΩΝ, ΔΙΟΙΚΗΤΙΚΩΝ ΚΑΙ ΚΤΗΡΙΑΚΩΝ ΥΠΟΔΟΜΩΝ ΔΙΕΥΘΥΝΣΗ ΑΝΤΙΠΛΗΜΜΥΡΙΚΩΝ ΚΑΙ ΕΓΓΕΙΟΒΕΛΤΙΣΤΙΚΩΝ ΕΡΓΩΝ (Δ19)			
ΕΡΓΟ:		ΕΠΙΚΑΙΡΟΠΟΙΗΣΗ MASTER PLAN ΑΝΤΙΠΛΗΜΜΥΡΙΚΩΝ ΕΡΓΩΝ ΑΤΤΙΚΗΣ	
ΠΑΡΑΔΟΤΕΟ 8 ΖΩΝΗ ΛΕΚΑΝΟΠΕΔΙΟ ΑΤΤΙΚΗΣ		ΑΝΑΔΟΧΟΣ	
ΓΙΑ ΤΟΝ ΑΝΑΔΟΧΟ:		Ο Συντάξας	
Ο Νόμιμος Εκπρόσωπος		Υπεύθυν Ποιοτικού Ελέγχου	
Ι. ΠΕΠΠΑΣ		Σ. ΑΓΟΥΣΤΙΑΝΟΣ	
Ρ. ΑΛΗΜΝΑΙΟΥ		ΚΑΙΜΑΚΑ:	
ΘΕΜΑ:		1: 25.000	
ΠΡΟΤΕΙΝΟΜΕΝΑ ΜΕΤΡΑ ΑΝΤΙΜΕΤΩΠΙΣΗΣ ΠΛΗΜΜΥΡΙΚΟΥ ΠΡΟΒΛΗΜΑΤΟΣ ΣΤΙΣ ΛΕΚΑΝΕΣ ΑΠΟΡΡΟΗΣ ΠΕΙΡΑΙΑ - ΠΕΡΑΜΑΤΟΣ, ΚΗΦΙΣΟΥ ΚΑΙ ΙΛΙΣΣΟΥ		ΑΡ. ΣΧΕΔΙΟΥ:	
		Π8-ΥΔ-ΣΧ-006Β	
ΥΠΟΒΑΣΕΙΣ	ΗΜΕΡΟΜΗΝΙΑ	ΠΑΡΑΤΗΡΗΣΕΙΣ	
1η	ΙΟΥΛΙΟΣ 2022		
2η	ΙΑΝΟΥΑΡΙΟΣ 2023		
3η			
		ΗΜΕΡΟΜΗΝΙΑ	ΥΠΟΓΡΑΦΗ
ΕΛΕΓΧΘΗΚΕ	ΣΥΝΤΟΝΙΣΤΗΣ ΚΑΙ ΕΠΙΒΛΕΠΩΝ ΓΙΑ ΤΗΝ ΠΑΡΟΧΗ ΥΠΗΡΕΣΙΩΝ ΣΤΗΝ ΚΑΤΗΓΟΡΙΑ 13 ΤΩΝ ΥΔΡΑΥΛΙΚΩΝ ΕΡΓΩΝ	Π. ΑΔΑΝΑΣΙΟΥ ΠΟΛ. ΜΗΧ. ΜΕ Α' Β.	
	Η ΕΠΙΒΛΕΠΟΥΣΑ ΓΙΑ ΤΗΝ ΠΑΡΟΧΗ ΥΠΗΡΕΣΙΩΝ ΣΤΗΝ ΚΑΤΗΓΟΡΙΑ 16 ΤΟΠΟΓΡΑΦΙΑΣ	Χ. ΙΩΑΝΝΙΝΟΥ ΠΟΛ. ΜΗΧ. ΜΕ Α' Β.	
	Η ΤΗΜΗΜΑΤΑΡΧΗΣ ΜΕΛΕΤΩΝ ΚΑΙ ΤΟΠΟΓΡΑΦΙΑΣ	Σ. ΔΕΒΕΝΕ ΤΟΠ. ΜΗΧ. ΜΕ Α' Β.	
	Η ΔΕΥΟΝΤΙΑ ΤΗΣ ΔΙΕΥΘΥΝΣΗΣ ΑΝΤΙΠΛΗΜΜΥΡΙΚΩΝ ΚΑΙ ΕΓΓΕΙΟΒΕΛΤΙΣΤΙΚΩΝ ΕΡΓΩΝ (ΔΑΕΕ)	Γ. ΚΑΣΤΡΑΝΤΑ ΠΟΛ. ΜΗΧ. ΜΕ Α' Β.	
ΘΕΩΡΗΘΗΚΕ			
ΑΠΟΦΑΣΗ ΕΚΦΡΑΣΗΣ		102001 / 70 MasterPlan Attica/31- 03-2023	
ΚΩΔΙΚΟΣ ΣΧΕΔΙΟΥ		Π8-ΥΔ-ΣΧ-006B-01/2023	