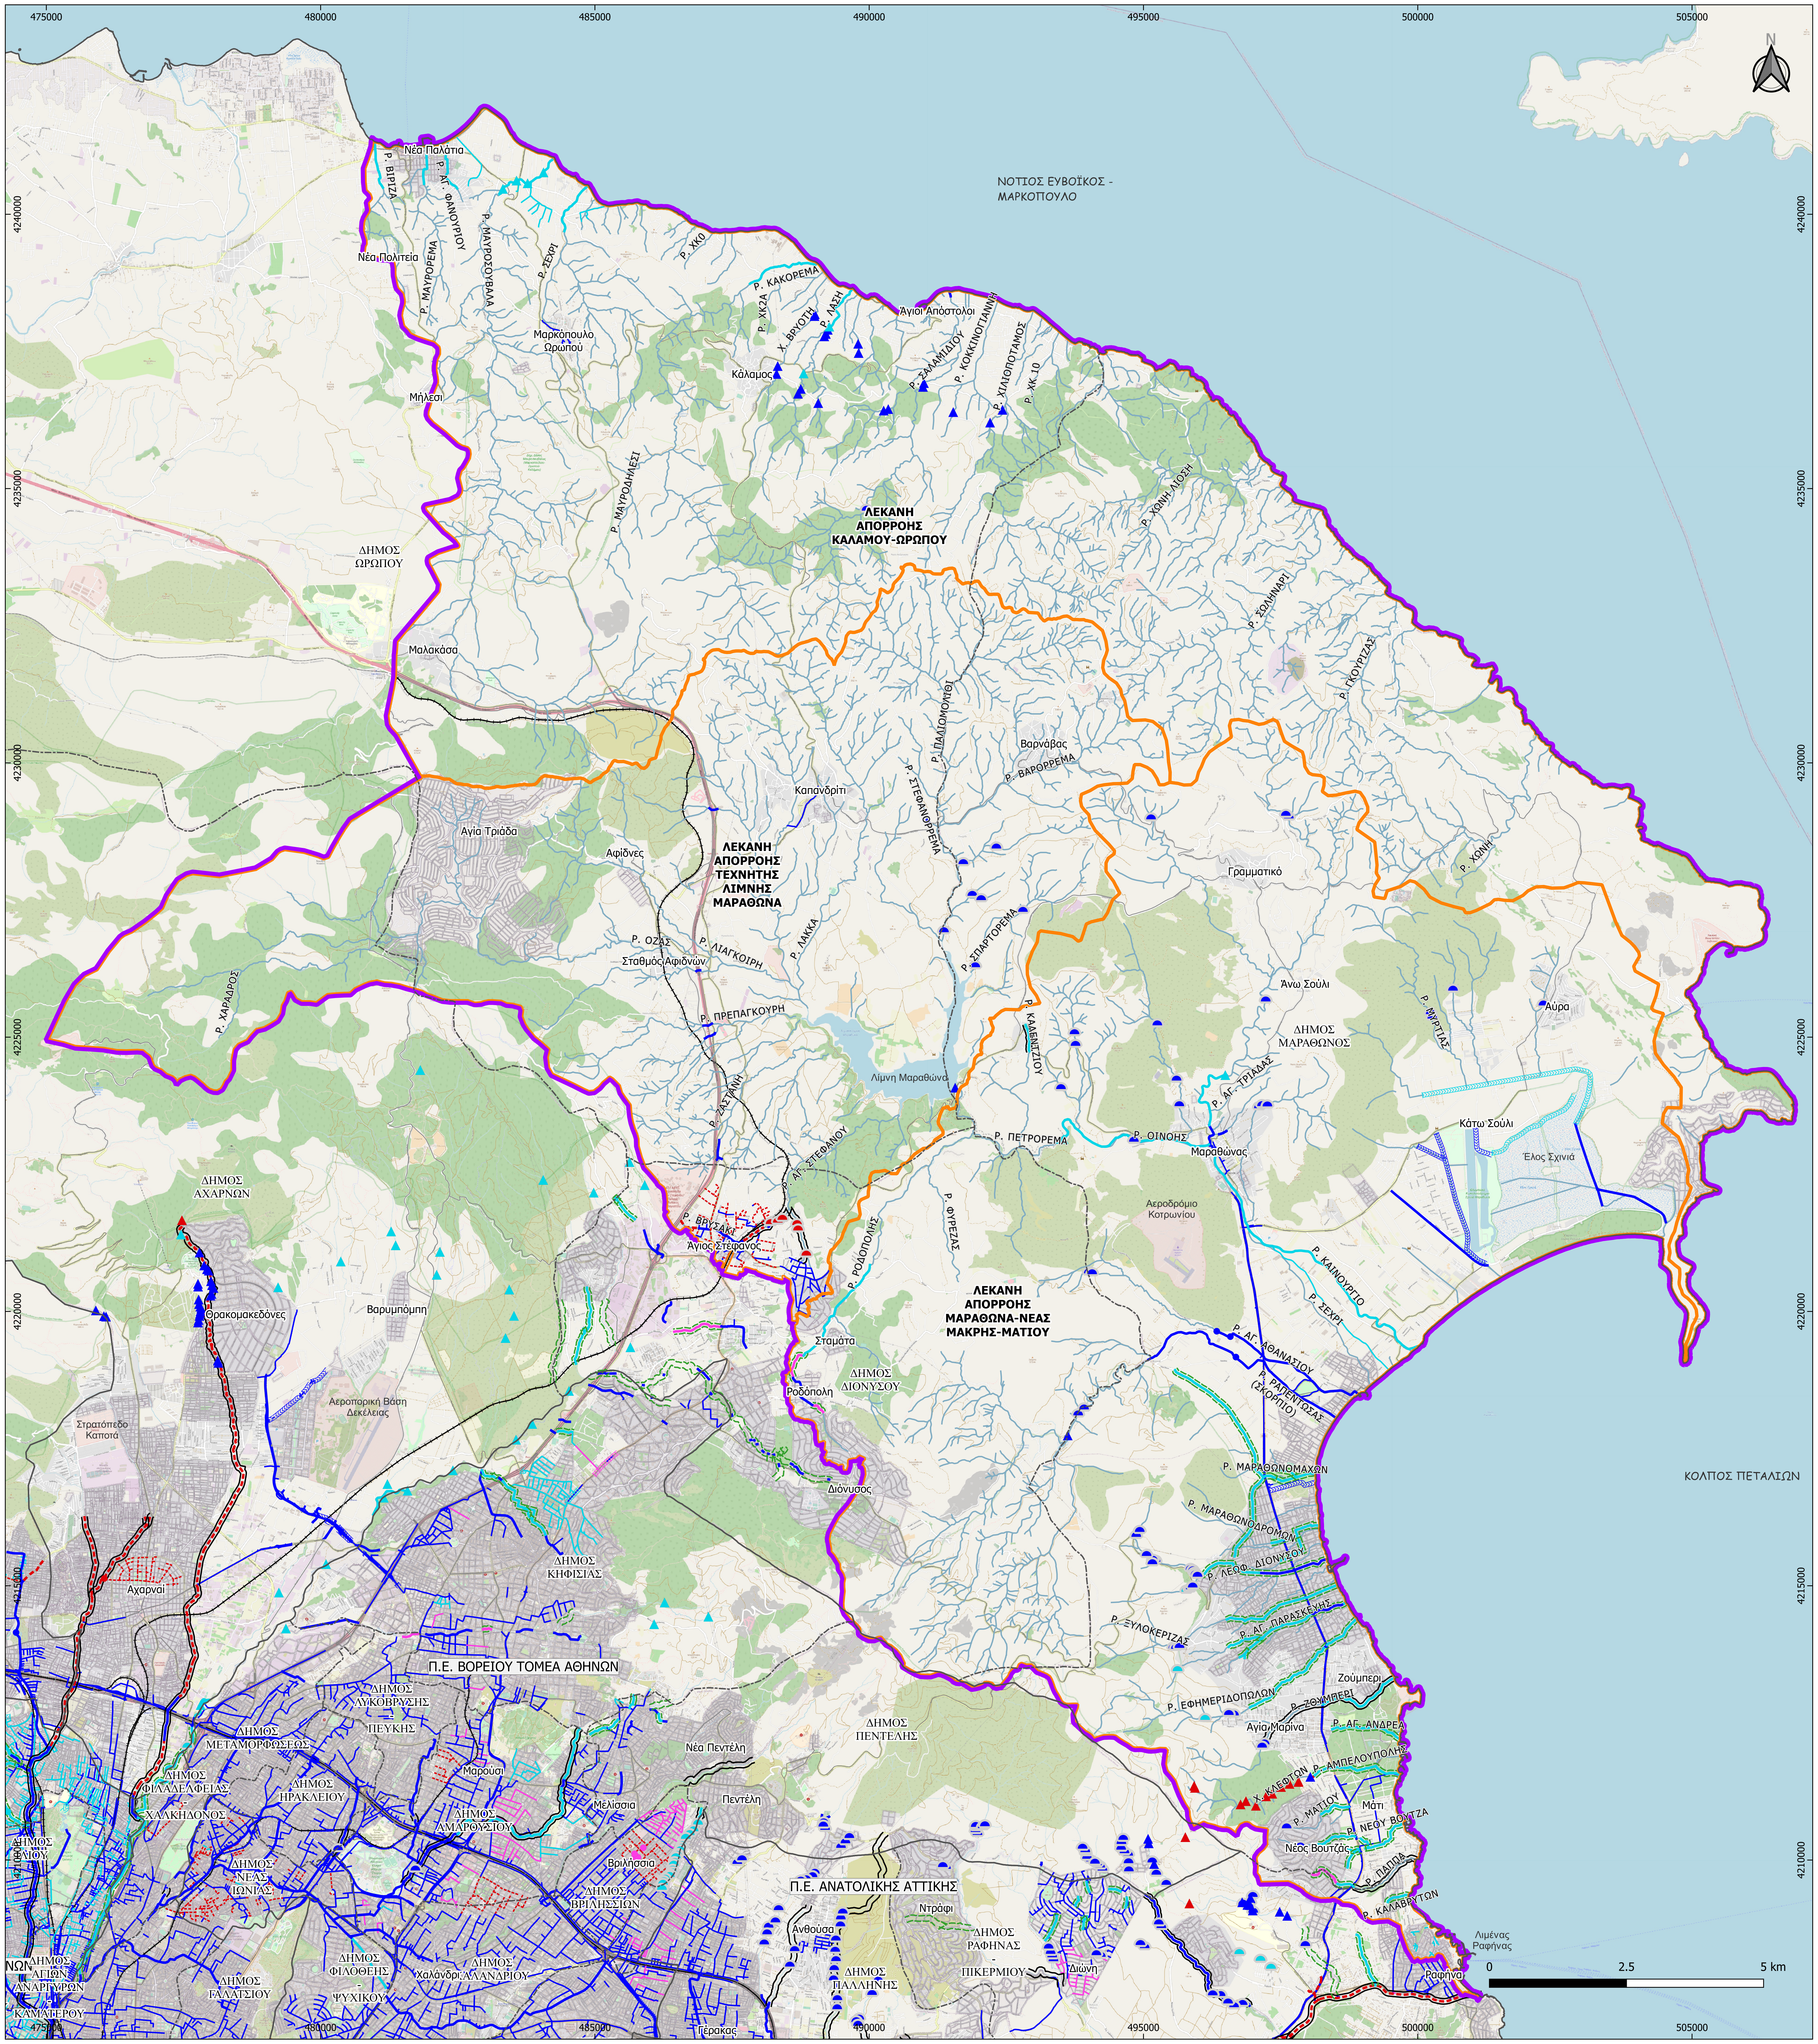
475000
480000
485000
490000
495000
500000
505000
4240000
4235000
4230000
4225000
4220000
4215000
4210000
N
ΝΟΤΙΟΣ ΕΥΒΟΪΚΟΣ - ΜΑΡΚΟΠΟΥΛΟ
ΚΟΛΠΟΣ ΠΕΤΑΛΙΩΝ
Νέα Παλάτια
Νέα Πολιτεία
Ρ. ΒΙΡΙΖΑ
Ρ. ΑΓ. ΦΑΝΟΥΡΙΟΥ
Ρ. ΜΑΥΡΟΡΕΜΑ
Ρ. ΜΑΥΡΟΣΟΥΒΑΛΑ
Ρ. ΣΕΧΡΙ
Ρ. ΧΚ0
Ρ. ΚΑΚΟΡΕΜΑ
Ρ. ΧΚ2Α
Χ. ΒΡΥΟΤΗ
Ρ. ΛΑΣΗ
Άγιοι Απόστολοι
Ρ. ΣΑΛΑΜΙΔΙΟΥ
Ρ. ΚΟΚΚΙΝΟΓΙΑΝΝΗ
Ρ. ΧΙΛΙΟΠΟΤΑΜΟΣ
Ρ. ΧΚ 10
Μαρκόπουλο Ωρωπού
Κάλαμος
Μήλεσι
Ρ. ΜΑΥΡΟΔΗΛΕΣΙ
ΛΕΚΑΝΗ ΑΠΟΡΡΟΗΣ ΚΑΛΑΜΟΥ-ΩΡΩΠΟΥ
Ρ. ΧΩΝΗ ΛΙΟΣΗ
Ρ. ΣΩΛΗΝΑΡΙ
Ρ. ΓΚΟΥΡΙΖΑΣ
ΔΗΜΟΣ ΩΡΩΠΟΥ
Μαλακάσα
Ρ. ΠΑΛΙΟΜΟΛΙΘΙ
Βαρνάβας
Ρ. ΒΑΡΟΡΡΕΜΑ
Καπανδρίτι
Ρ. ΣΤΕΦΑΝΟΡΡΕΜΑ
Γραμματικό
Ρ. ΧΩΝΗ
Αγία Τριάδα
Αφίδνες
ΛΕΚΑΝΗ ΑΠΟΡΡΟΗΣ ΤΕΧΝΗΤΗΣ ΛΙΜΝΗΣ ΜΑΡΑΘΩΝΑ
Ρ. ΟΖΑΣ
Ρ. ΛΙΑΓΚΟΙΡΗ
Σταθμός Αφιδνών
Ρ. ΛΑΚΚΑ
Ρ. ΣΠΑΡΤΟΡΕΜΑ
Άνω Σούλι
Ρ. ΜΥΡΤΙΑΣ
Αύρα
ΔΗΜΟΣ ΜΑΡΑΘΩΝΟΣ
Ρ. ΠΡΕΠΑΓΚΟΥΡΗ
Ρ. ΧΑΡΑΔΡΟΣ
Ρ. ΚΑΛΕΝΤΖΙΟΥ
Λίμνη Μαραθώνα
Ρ. ΑΓ. ΤΡΙΑΔΑΣ
Ρ. ΖΑΣΤΑΝΗ
Ρ. ΠΕΤΡΟΡΕΜΑ
Ρ. ΟΙΝΟΗΣ
Μαραθώνας
Κάτω Σούλι
Έλος Σχινιά
Ρ. ΑΓ. ΣΤΕΦΑΝΟΥ
ΔΗΜΟΣ ΑΧΑΡΝΩΝ
Ρ. ΒΡΥΣΑΚΙ
Άγιος Στέφανος
Ρ. ΡΟΔΟΠΟΛΗΣ
Ρ. ΦΥΡΕΖΑΣ
Αεροδρόμιο Κοτρωνίου
Ρ. ΚΑΙΝΟΥΡΓΙΟ
Ρ. ΣΕΧΡΙ
ΛΕΚΑΝΗ ΑΠΟΡΡΟΗΣ ΜΑΡΑΘΩΝΑ-ΝΕΑΣ ΜΑΚΡΗΣ-ΜΑΤΙΟΥ
Θρακομακεδόνες
Βαρυμπόμπη
Σταμάτα
ΔΗΜΟΣ ΔΙΟΝΥΣΟΥ
Ρ. ΑΓ. ΑΘΑΝΑΣΙΟΥ
Ρ. ΡΑΠΕΝΤΩΣΑΣ (ΣΚΟΡΠΙΟ)
Στρατόπεδο Καποτά
Αεροπορική Βάση Δεκέλειας
Ροδόπολη
Διόνυσος
Ρ. ΜΑΡΑΘΩΝΟΜΑΧΩΝ
Ρ. ΜΑΡΑΘΩΝΟΔΡΟΜΩΝ
Ρ. ΛΕΩΦ. ΔΙΟΝΥΣΟΥ
Αχαρναί
ΔΗΜΟΣ ΚΗΦΙΣΙΑΣ
Ρ. ΞΥΛΟΚΕΡΙΖΑΣ
Ρ. ΑΓ. ΠΑΡΑΣΚΕΥΗΣ
Π.Ε. ΒΟΡΕΙΟΥ ΤΟΜΕΑ ΑΘΗΝΩΝ
Ζούμπερι
Ρ. ΕΦΗΜΕΡΙΔΟΠΩΛΩΝ
Ρ. ΖΟΥΜΠΕΡΙ
ΔΗΜΟΣ ΛΥΚΟΒΡΥΣΗΣ
ΠΕΥΚΗΣ
ΔΗΜΟΣ ΠΕΝΤΕΛΗΣ
Αγία Μαρίνα
Ρ. ΑΓ. ΑΝΔΡΕΑ
ΔΗΜΟΣ ΜΕΤΑΜΟΡΦΩΣΕΩΣ
Νέα Πεντέλη
Ρ. ΑΜΠΕΛΟΥΠΟΛΗΣ
Μαρούσι
Χ. ΚΛΕΦΤΩΝ
ΔΗΜΟΣ ΦΙΛΑΔΕΛΦΕΙΑΣ - ΧΑΛΚΗΔΟΝΟΣ
ΔΗΜΟΣ ΗΡΑΚΛΕΙΟΥ
Μελίσσια
Πεντέλη
Ρ. ΜΑΤΙΟΥ
Μάτι
ΔΗΜΟΣ ΑΜΑΡΟΥΣΙΟΥ
Ρ. ΝΕΟΥ ΒΟΥΤΖΑ
Νέος Βουτζάς
ΔΗΜΟΣ ΙΛΙΟΥ
ΔΗΜΟΣ ΝΕΑΣ ΙΩΝΙΑΣ
Βριλήσσια
Ρ. ΠΑΠΠΑ
ΔΗΜΟΣ ΒΡΙΛΗΣΣΙΩΝ
Π.Ε. ΑΝΑΤΟΛΙΚΗΣ ΑΤΤΙΚΗΣ
Ρ. ΚΑΛΑΒΡΥΤΩΝ
Ντράφι
Ανθούσα
ΔΗΜΟΣ ΡΑΦΗΝΑΣ - ΠΙΚΕΡΜΙΟΥ
Λιμένας Ραφήνας
ΔΗΜΟΣ ΑΓΙΩΝ ΑΝΑΡΓΥΡΩΝ - ΚΑΜΑΤΕΡΟΥ
ΔΗΜΟΣ ΦΙΛΟΘΕΗΣ - ΨΥΧΙΚΟΥ
Χαλάνδρι
ΔΗΜΟΣ ΧΑΛΑΝΔΡΙΟΥ
Διώνη
ΔΗΜΟΣ ΓΑΛΑΤΣΙΟΥ
ΔΗΜΟΣ ΠΑΛΛΗΝΗΣ
Ραφήνα
Γέρακας
0
2.5
5 km

ΥΔΑΤΙΚΑ ΔΙΑΜΕΡΙΣΜΑΤΑ ΕΛΛΑΔΑΣ - ΠΕΡΙΟΧΗ ΜΕΛΕΤΗΣ

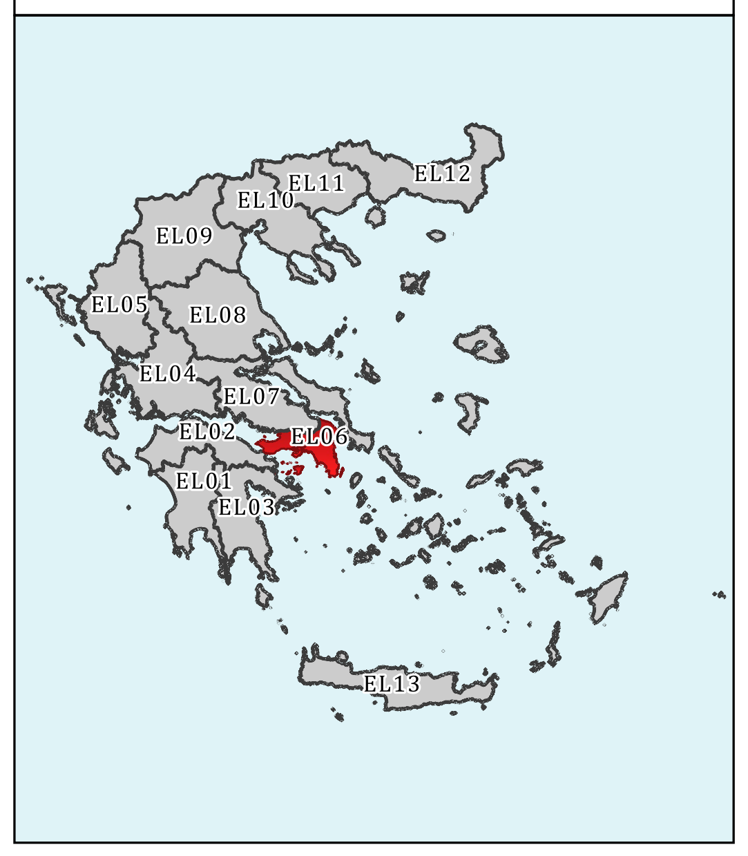
EL01
EL02
EL03
EL04
EL05
EL06
EL07
EL08
EL09
EL10
EL11
EL12
EL13

ΖΩΝΗ ΜΕΛΕΤΗΣ ΕΥΒΟΪΚΟΣ

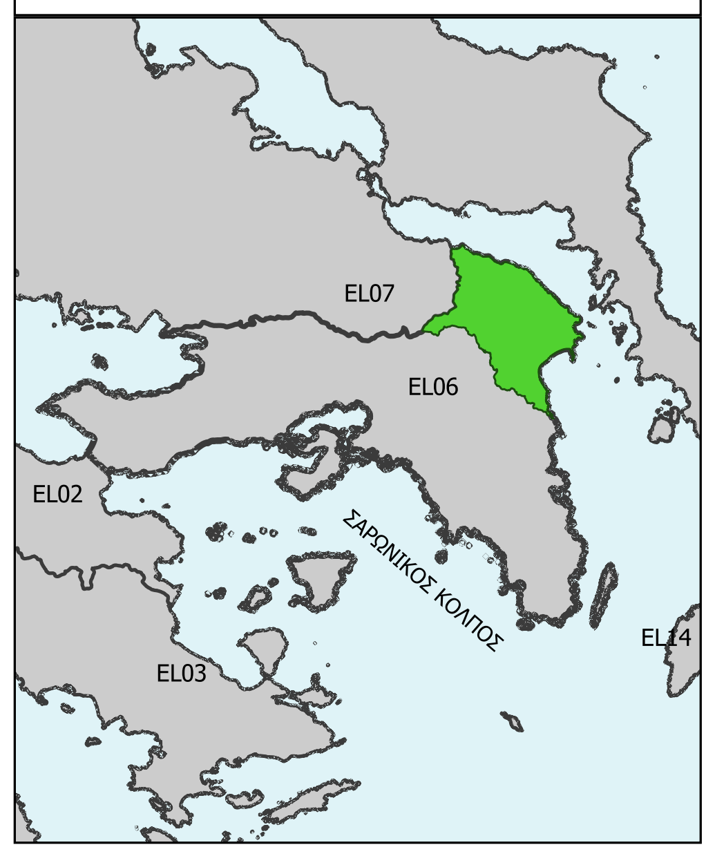
EL07
EL06
EL02
EL03
EL14
ΣΑΡΩΝΙΚΟΣ ΚΟΛΠΟΣ

ΥΠΟΜΝΗΜΑ

— ΥΔΡΟΓΡΑΦΙΚΟ ΔΙΚΤΥΟ
▭ ΟΡΙΟ ΖΩΝΗΣ ΕΥΒΟΪΚΟΣ
▭ ΛΕΚΑΝΕΣ ΑΠΟΡΡΟΗΣ

ΑΝΤΙΠΛΗΜΜΥΡΙΚΑ ΕΡΓΑ

ΔΙΕΥΘΕΤΗΣΕΙΣ ΡΕΜΑΤΩΝ
- ΚΑΤΑΣΚΕΥΑΣΜΕΝΟ ΕΡΓΟ ΕΚΤΡΟΠΗΣ
- ΜΕΛΕΤΗΜΕΝΟ ΕΡΓΟ ΕΚΤΡΟΠΗΣ
- ΡΕΜΑ ΔΙΕΥΘΕΤΗΜΕΝΟ
- ΥΠΟ ΔΗΜΟΠΡΑΤΗΣΗ/ ΥΠΟ ΚΑΤΑΣΚΕΥΗ
- ΡΕΜΑ ΜΕΛΕΤΗΜΕΝΟ
- ΡΕΜΑ ΥΠΟ ΜΕΛΕΤΗ

ΟΡΙΟΘΕΤΗΣΕΙΣ ΡΕΜΑΤΩΝ
- ΡΕΜΑ ΟΡΙΟΘΕΤΗΜΕΝΟ
- ΡΕΜΑ ΥΠΟ ΟΡΙΟΘΕΤΗΣΗ

ΑΓΩΓΟΙ ΟΜΒΡΙΩΝ
- ΚΑΤΑΣΚΕΥΑΣΜΕΝΟΣ ΑΓΩΓΟΣ ΟΜΒΡΙΩΝ
- ΥΠΟ ΔΗΜΟΠΡΑΤΗΣΗ/ ΥΠΟ ΚΑΤΑΣΚΕΥΗ
- ΜΕΛΕΤΗΜΕΝΟΣ ΑΓΩΓΟΣ ΟΜΒΡΙΩΝ
- ΥΠΟ ΜΕΛΕΤΗ ΑΓΩΓΟΣ ΟΜΒΡΙΩΝ

ΦΡΑΓΜΑ ΑΝΑΣΧΕΣΗΣ
- ▲ ΚΑΤΑΣΚΕΥΑΣΜΕΝΟ
- ▲ ΥΠΟ ΔΗΜΟΠΡΑΤΗΣΗ/ ΥΠΟ ΚΑΤΑΣΚΕΥΗ
- ▲ ΜΕΛΕΤΗΜΕΝΟ
- ▲ ΥΠΟ ΜΕΛΕΤΗ

ΑΝΑΒΑΘΜΟΣ
- ◓ ΚΑΤΑΣΚΕΥΑΣΜΕΝΟΣ ΑΝΑΒΑΘΜΟΣ
- ◓ ΥΠΟ ΔΗΜΟΠΡΑΤΗΣΗ/ ΥΠΟ ΚΑΤΑΣΚΕΥΗ
- ◓ ΜΕΛΕΤΗΜΕΝΟΣ ΑΝΑΒΑΘΜΟΣ
- ◓ ΑΝΑΒΑΘΜΟΣ ΥΠΟ ΜΕΛΕΤΗ

ΤΑΦΡΟΣ
- ▨ ΚΑΤΑΣΚΕΥΑΣΜΕΝΗ ΤΑΦΡΟΣ
- ▨ ΥΠΟ ΔΗΜΟΠΡΑΤΗΣΗ/ ΥΠΟ ΚΑΤΑΣΚΕΥΗ
- ▨ ΤΑΦΡΟΣ ΜΕΛΕΤΗΜΕΝΗ
- ▨ ΤΑΦΡΟΣ ΥΠΟ ΜΕΛΕΤΗ

ΑΛΛΑ ΑΝΤΙΠΛΗΜΜΥΡΙΚΑ ΕΡΓΑ
- ● ΚΑΤΑΣΚΕΥΑΣΜΕΝΟ
- ● ΥΠΟ ΔΗΜΟΠΡΑΤΗΣΗ/ ΥΠΟ ΚΑΤΑΣΚΕΥΗ
- ● ΜΕΛΕΤΗΜΕΝΟ
- ● ΥΠΟ ΜΕΛΕΤΗ

ΔΙΟΙΚΗΤΙΚΑ ΟΡΙΑ
- ΚΑΛΛΙΚΡΑΤΙΚΟΙ ΔΗΜΟΙ
- ΠΕΡΙΦΕΡΕΙΑΚΕΣ ΕΝΟΤΗΤΕΣ

ΟΔΙΚΟ/ ΣΙΔΗΡΟΔΡΟΜΙΚΟ ΔΙΚΤΥΟ
- ΟΔΙΚΟ ΔΙΚΤΥΟ
- ΣΙΔΗΡΟΔΡΟΜΙΚΟ ΔΙΚΤΥΟ

ΕΛΛΗΝΙΚΗ ΔΗΜΟΚΡΑΤΙΑ
ΥΠΟΥΡΓΕΙΟ ΥΠΟΔΟΜΩΝ ΚΑΙ ΜΕΤΑΦΟΡΩΝ
ΓΕΝΙΚΗ ΓΡΑΜΜΑΤΕΙΑ ΥΠΟΔΟΜΩΝ
ΓΕΝΙΚΗ ΔΙΕΥΘΥΝΣΗ ΥΔΡΑΥΛΙΚΩΝ, ΛΙΜΕΝΙΚΩΝ & ΚΤΗΡΙΑΚΩΝ ΥΠΟΔΟΜΩΝ
ΔΙΕΥΘΥΝΣΗ ΑΝΤΙΠΛΗΜΜΥΡΙΚΩΝ & ΕΓΓΕΙΟΒΕΛΤΙΩΤΙΚΩΝ ΕΡΓΩΝ (Δ19)

ΕΡΓΟ: ΕΠΙΚΑΙΡΟΠΟΙΗΣΗ MASTER PLAN ΑΝΤΙΠΛΗΜΜΥΡΙΚΩΝ ΕΡΓΩΝ ΑΤΤΙΚΗΣ

ΠΑΡΑΔΟΤΕΟ 4
ΖΩΝΗ ΕΥΒΟΪΚΟΣ

ΑΝΑΔΟΧΟΣ
etme
ENGINEERING SOLUTIONS

ΓΙΑ ΤΟΝ ΑΝΑΔΟΧΟ:		Ο Συντάξας
Ο Νόμιμος Εκπρόσωπος	Υπεύθυνη Ποιοτικού Ελέγχου	
Ι. ΠΕΠΠΑΣ	Ρ. ΛΗΜΝΑΙΟΥ	Σ. ΑΥΓΟΥΣΤΙΑΝΟΣ

ΘΕΜΑ: ΚΑΤΑΓΡΑΦΗ ΣΥΛΛΕΧΘΕΝΤΩΝ ΣΤΟΙΧΕΙΩΝ ΜΕΛΕΤΩΝ ΚΑΙ ΕΡΓΩΝ ΑΝΤΙΠΛΗΜΜΥΡΙΚΗΣ ΠΡΟΣΤΑΣΙΑΣ	ΚΛΙΜΑΚΑ:	1: 50.000
	ΑΡ. ΣΧΕΔΙΟΥ:	Π4-ΥΔ-ΣΧ-003

ΥΠΟΒΟΛΕΣ	ΗΜΕΡΟΜΗΝΙΑ	ΠΑΡΑΤΗΡΗΣΕΙΣ
1η	ΜΑΪΟΣ 2022	
2η		
3η		

			ΗΜΕΡΟΜΗΝΙΑ	ΥΠΟΓΡΑΦΗ
ΕΛΕΓΧΘΗΚΕ	ΣΥΝΤΟΝΙΣΤΗΣ ΚΑΙ ΕΠΙΒΛΕΠΩΝ ΓΙΑ ΤΗΝ ΠΑΡΟΧΗ ΥΠΗΡΕΣΙΩΝ ΣΤΗΝ ΚΑΤΗΓΟΡΙΑ 13 ΤΩΝ ΥΔΡΑΥΛΙΚΩΝ ΕΡΓΩΝ	Π. ΑΘΑΝΑΣΙΟΥ ΠΟΛ. ΜΗΧ. ΜΕ Α' Β.		
	Η ΕΠΙΒΛΕΠΟΥΣΑ ΓΙΑ ΠΑΡΟΧΗ ΥΠΗΡΕΣΙΩΝ ΣΤΗΝ ΚΑΤΗΓΟΡΙΑ 16 ΤΟΠΟΓΡΑΦΙΑΣ	Χ. ΙΩΑΝΝΟΥ ΠΟΛ. ΜΗΧ. ΜΕ Α' Β.		
	Η ΤΜΗΜΑΤΑΡΧΗΣ ΜΕΛΕΤΩΝ ΚΑΙ ΠΡΟΓΡ/ ΣΜΟΥ Α.Α	Σ. ΔΕΒΕΝΕ ΤΟΠ. ΜΗΧ. ΜΕ Α' Β		
ΘΕΩΡΗΘΗΚΕ	Η ΔΙΕΥΘΥΝΤΡΙΑ ΤΗΣ ΔΙΕΥΘΥΝΣΗΣ ΑΝΤΙΠΛΗΜΜΥΡΙΚΩΝ ΚΑΙ ΕΓΓΕΙΟΒΕΛΤΙΩΤΙΚΩΝ ΕΡΓΩΝ (ΔΑΕΕ)	Γ. ΚΑΣΤΡΑΝΤΑ ΠΟΛ. ΜΗΧ. ΜΕ Α' Β.		

ΑΠΟΦΑΣΗ ΕΓΚΡΙΣΗΣ	102001 /Φ.MasterPlan Αττικής/31- 03-2023
ΚΩΔΙΚΟΣ ΣΧΕΔΙΟΥ	Π4-ΥΔ-ΣΧ-003-05/2022