
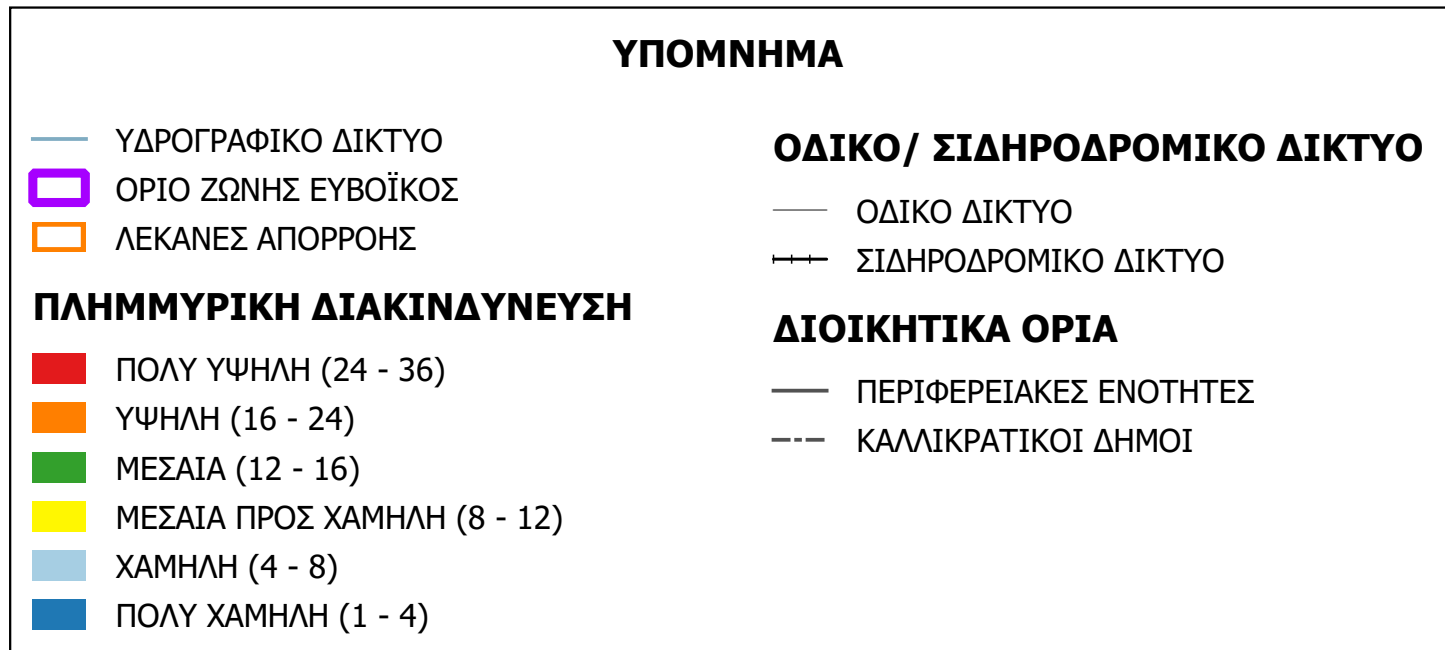
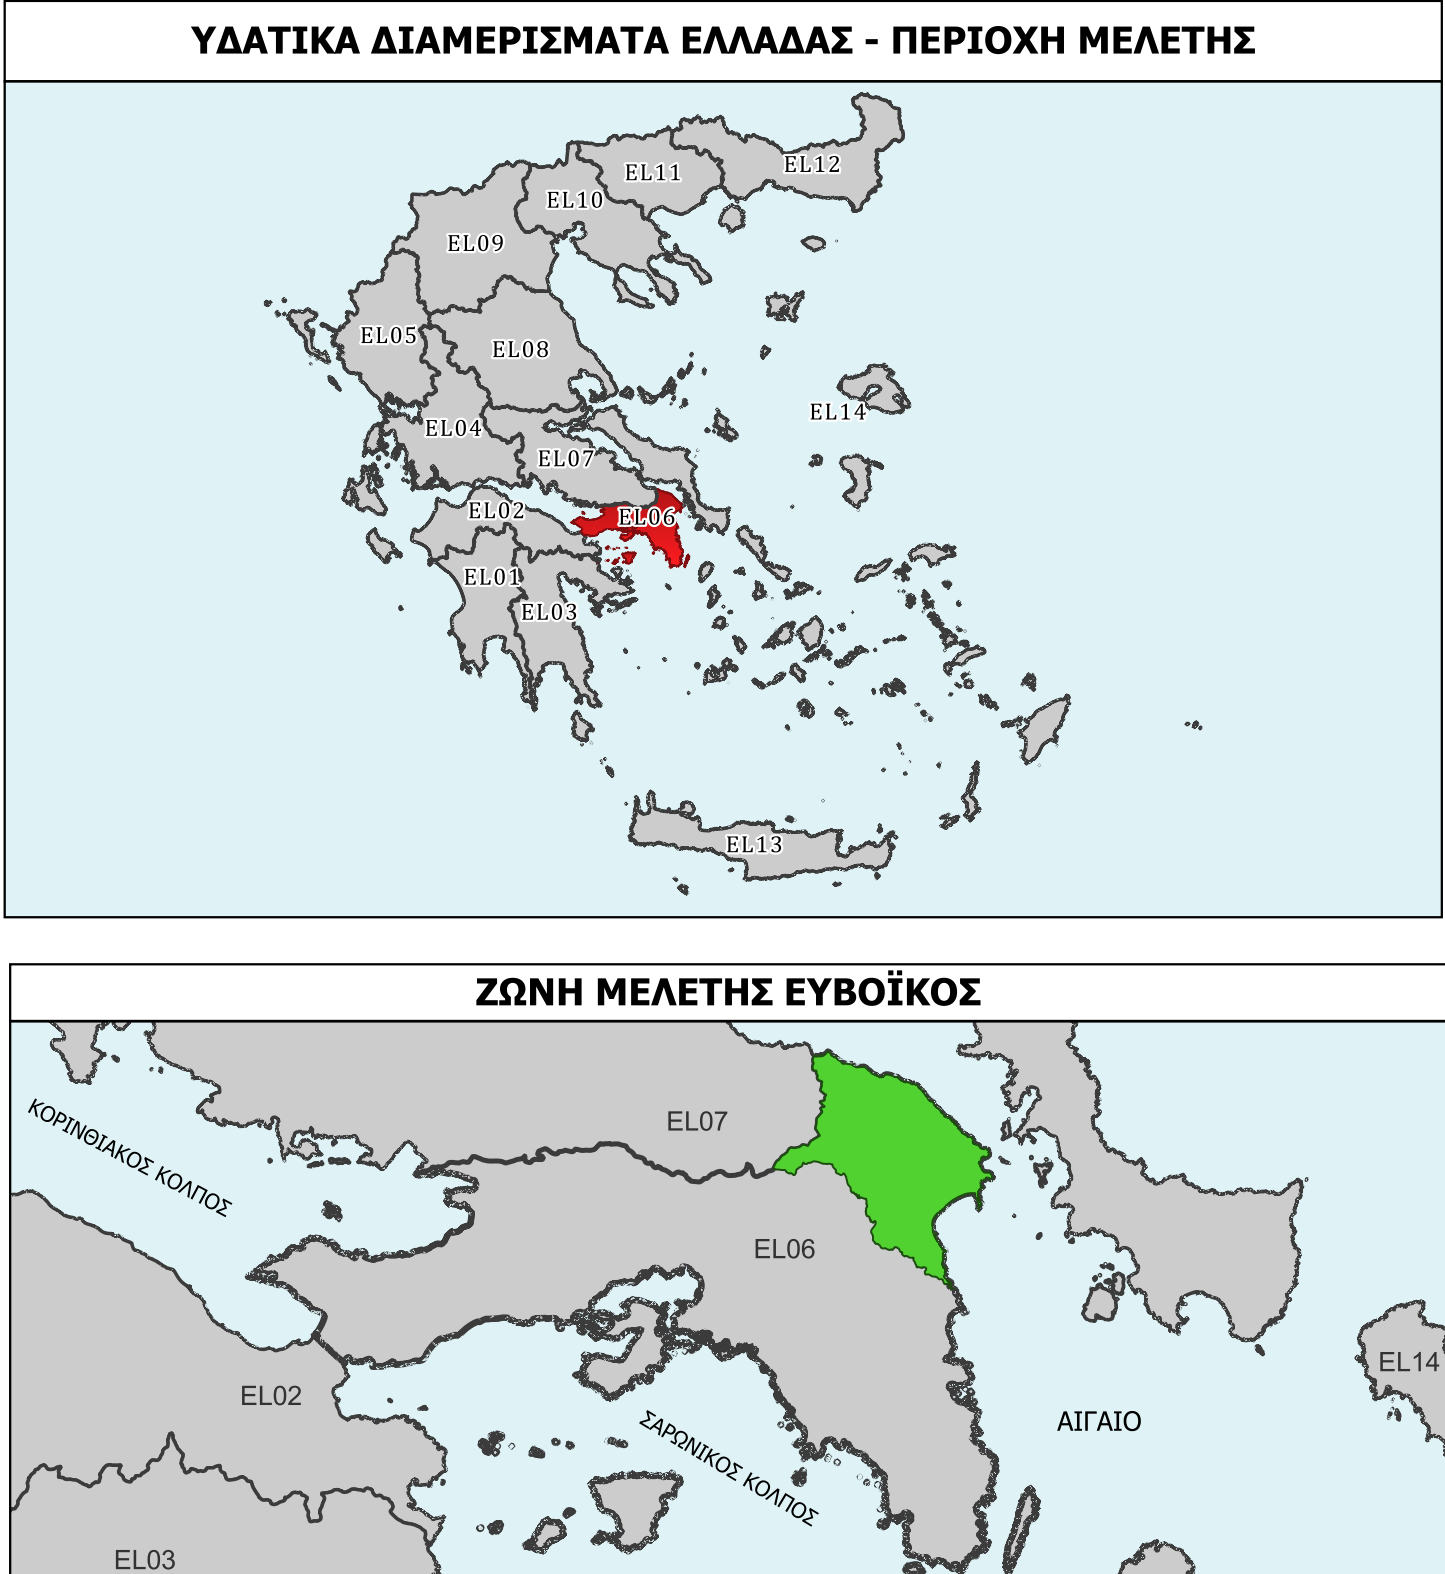


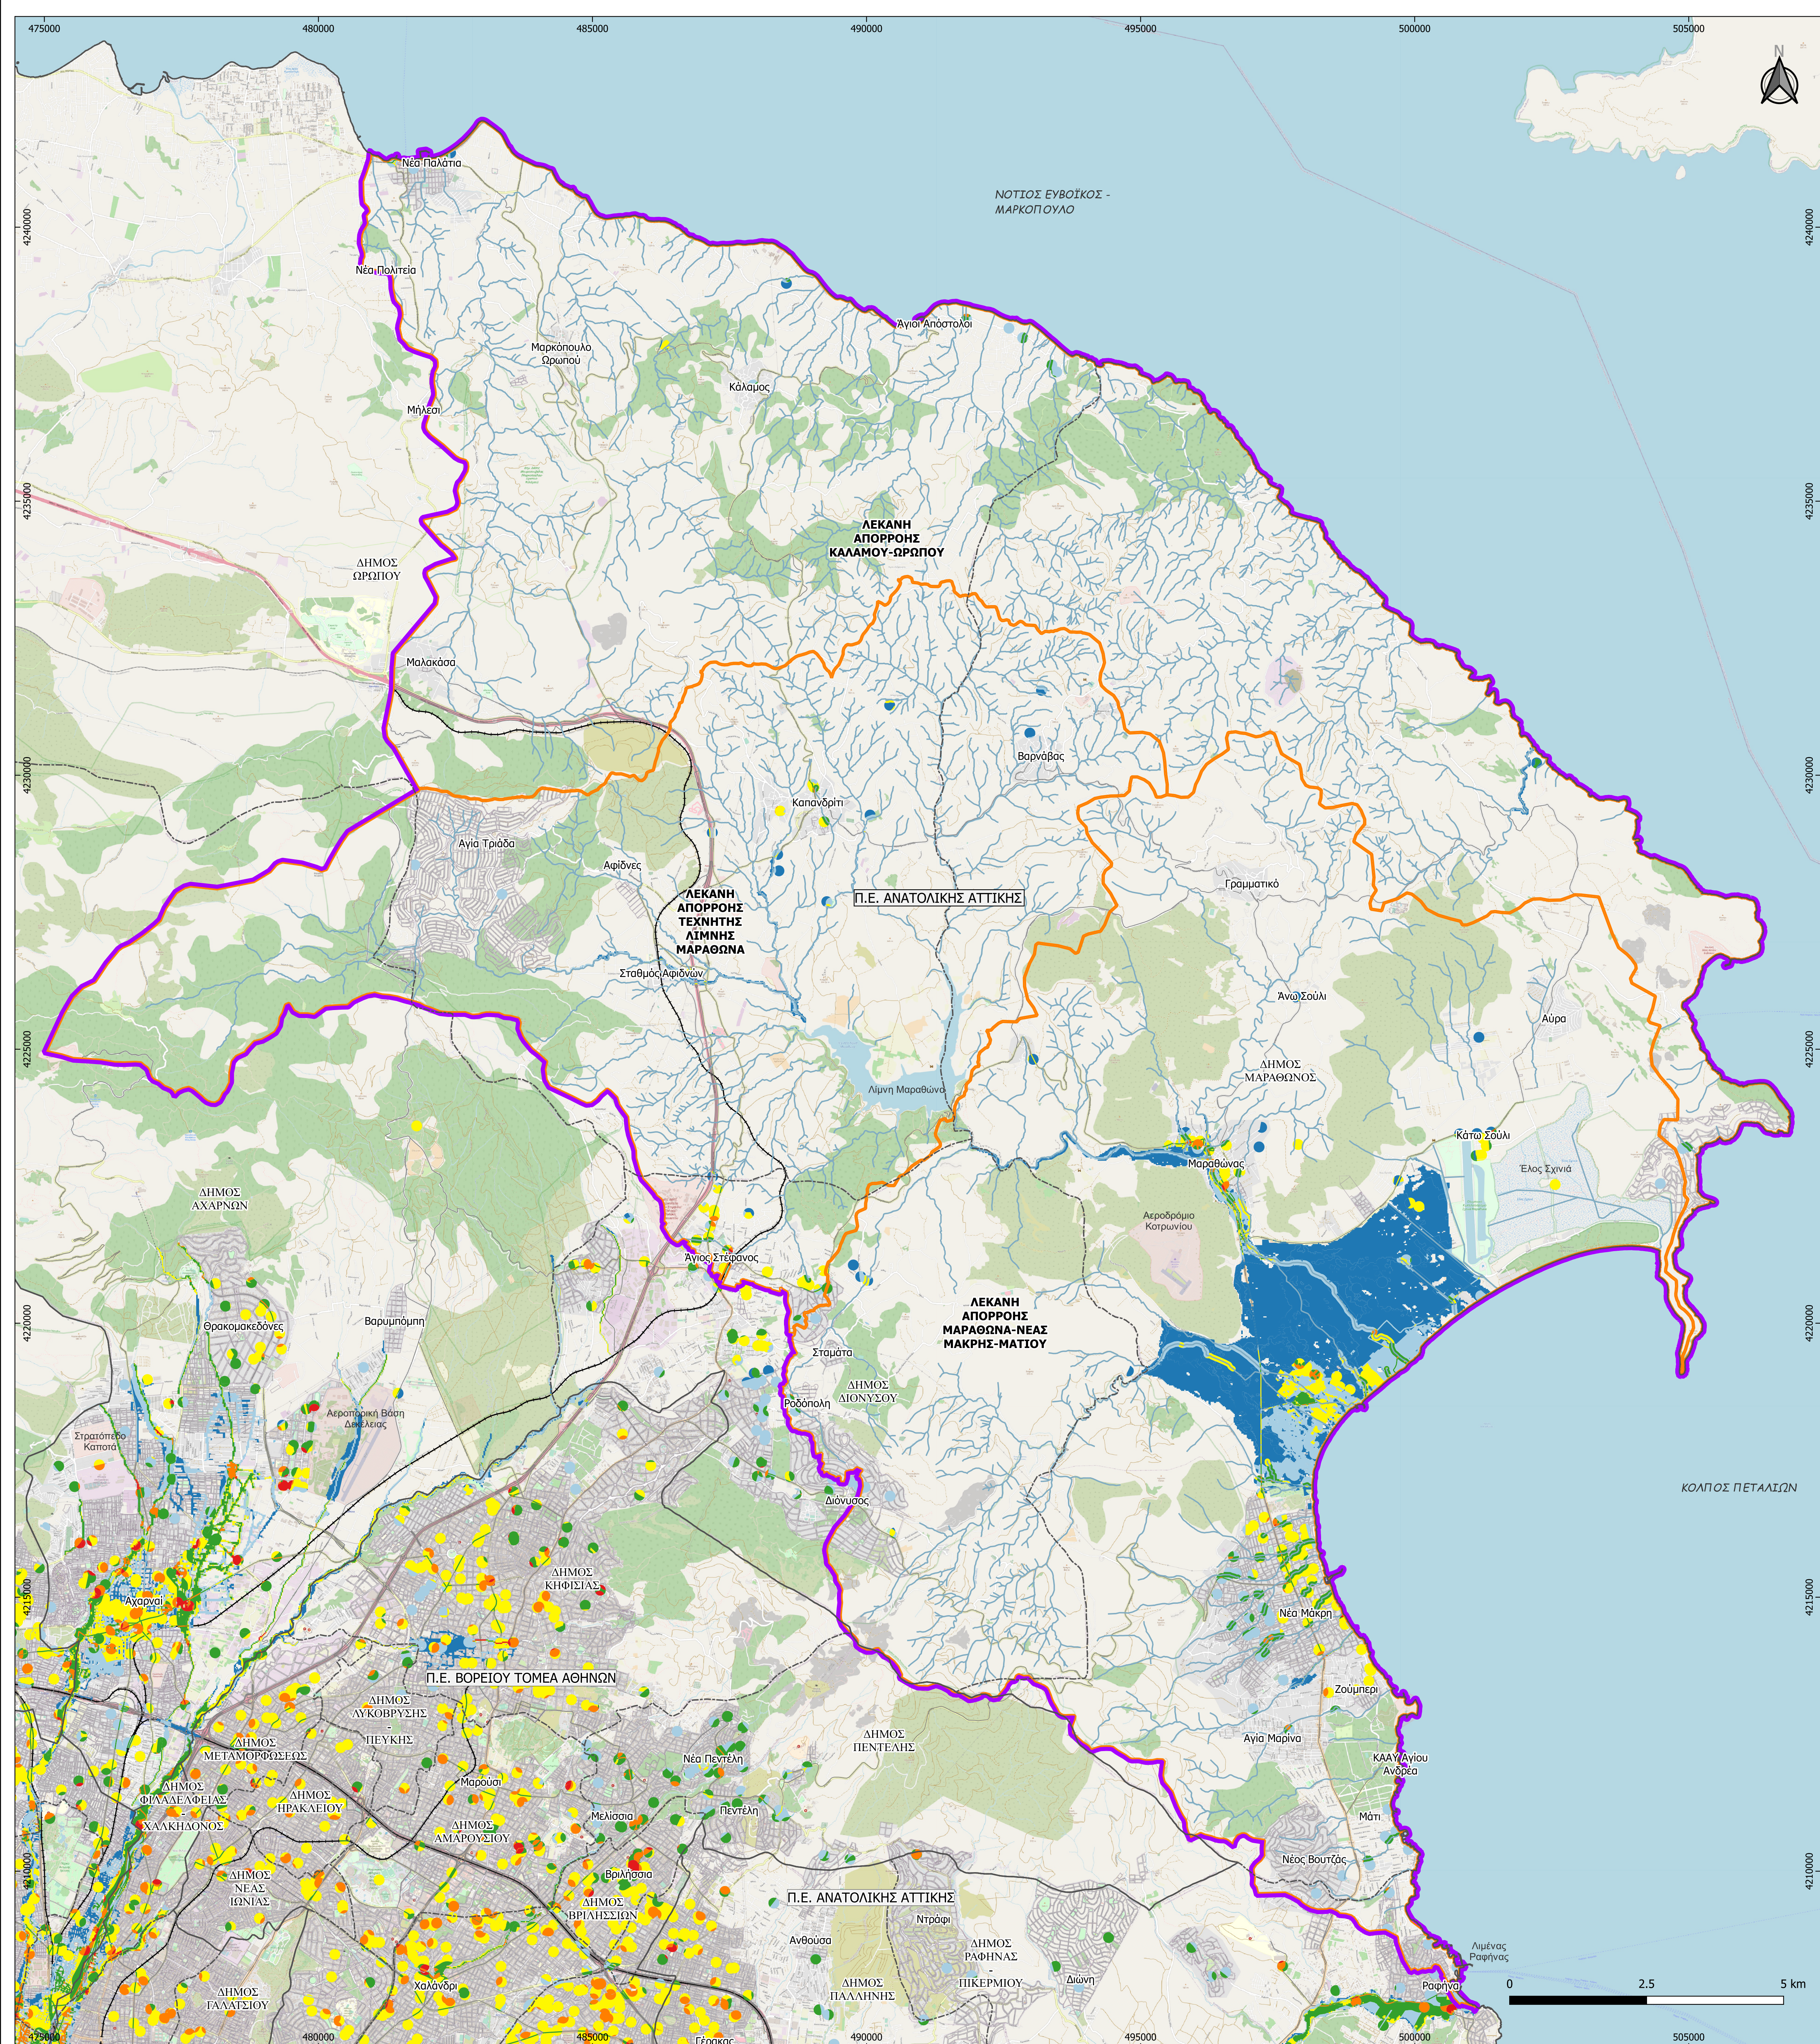

ΕΛΛΗΝΙΚΗ ΔΗΜΟΚΡΑΤΙΑ ΥΠΟΥΡΓΕΙΟ ΥΠΟΔΟΜΩΝ ΚΑΙ ΜΕΤΑΦΟΡΩΝ ΓΕΝΙΚΗ ΓΡΑΜΜΑΤΕΙΑ ΥΠΟΔΟΜΩΝ ΓΕΝΙΚΗ ΔΙΕΥΘΥΝΣΗ ΥΔΡΑΥΛΙΚΩΝ, ΔΙΜΕΝΙΚΩΝ & ΚΤΗΡΙΑΚΩΝ ΥΠΟΔΟΜΩΝ ΔΙΕΥΘΥΝΣΗ ΑΝΤΙΠΛΗΜΜΥΡΙΚΩΝ & ΕΓΓΕΙΟΒΕΛΤΙΣΤΙΚΩΝ ΕΡΓΩΝ (Δ19)			
ΕΡΓΟ: ΕΠΙΚΑΙΡΟΠΟΙΗΣΗ MASTER PLAN ΑΝΤΙΠΛΗΜΜΥΡΙΚΩΝ ΕΡΓΩΝ ΑΤΤΙΚΗΣ			
ΠΑΡΑΔΟΤΕΟ 4 ΖΩΝΗ ΕΥΒΟΪΚΟΣ			
ΑΝΑΔΟΧΟΣ			
ΓΙΑ ΤΟΝ ΑΝΑΔΟΧΟ:		Ο Συντάξας	
Ο Νόμιμος Εκπρόσωπος	Υπεύθυνος Ποιοτικού Ελέγχου		
Ι. ΠΕΠΠΑΣ	Ρ. ΔΗΜΝΑΙΟΥ	Σ. ΑΥΓΟΥΣΤΙΑΝΟΣ	
ΘΕΜΑ: ΙΕΡΑΡΧΗΣΗ ΠΛΗΜΜΥΡΙΚΗΣ ΔΙΑΚΙΝΔΥΝΕΥΣΗΣ		ΚΑΙΜΑΚΑ: 1: 50.000	ΑΡ. ΣΧΕΔΙΟΥ: Π4-ΥΔ-ΣΧ-005
ΥΠΟΒΟΛΕΣ	ΗΜΕΡΟΜΗΝΙΑ	ΠΑΡΑΤΗΡΗΣΕΙΣ	
1η	ΜΑΪΟΣ 2022		
2η			
3η			
ΕΛΕΓΧΘΗΚΕ		ΗΜΕΡΟΜΗΝΙΑ	ΥΠΟΓΡΑΦΗ
ΣΥΝΤΟΝΙΣΤΗΣ ΚΑΙ ΕΠΙΒΛΕΠΩΝ ΓΙΑ ΤΗΝ ΠΑΡΟΧΗ ΥΠΗΡΕΣΙΩΝ ΣΤΗΝ ΚΑΤΗΓΟΡΙΑ 13 ΤΩΝ ΥΔΡΑΥΛΙΚΩΝ ΕΡΓΩΝ		Π. ΑΘΑΝΑΣΙΟΥ ΠΟΛ. ΜΗΧ. ΜΕ Α' Β.	
Η ΕΠΙΒΛΕΠΟΥΣΑ ΓΙΑ ΤΗΝ ΠΑΡΟΧΗ ΥΠΗΡΕΣΙΩΝ ΣΤΗΝ ΚΑΤΗΓΟΡΙΑ 16 ΤΟΠΟΓΡΑΦΙΑΣ		Χ. ΙΩΑΝΝΟΥ ΠΟΛ. ΜΗΧ. ΜΕ Α' Β.	
Η ΤΙΜΗΜΑΤΡΑΧΗΣ ΜΕΛΕΤΩΝ ΚΑΙ ΠΡΟΤΥΠΩΝ Α.Α.		Σ. ΔΕΒΕΝΕ ΤΟΠ. ΜΗΧ. ΜΕ Α' Β.	
Η ΔΙΕΥΘΥΝΤΡΙΑ ΤΗΣ ΔΙΕΥΘΥΝΣΗΣ ΑΝΤΙΠΛΗΜΜΥΡΙΚΩΝ ΚΑΙ ΕΓΓΕΙΟΒΕΛΤΙΣΤΙΚΩΝ ΕΡΓΩΝ (ΔΑΕΕ)		Γ. ΚΑΣΤΡΑΝΤΑ ΠΟΛ. ΜΗΧ. ΜΕ Α' Β.	
ΑΠΟΦΑΣΗ ΕΓΚΡΙΣΗΣ		102001 /Φ.ΜasterPlan Αττικής/31-03-2023	
ΚΩΔΙΚΟΣ ΣΧΕΔΙΟΥ		Π4-ΥΔ-ΣΧ-005-05/2022	