
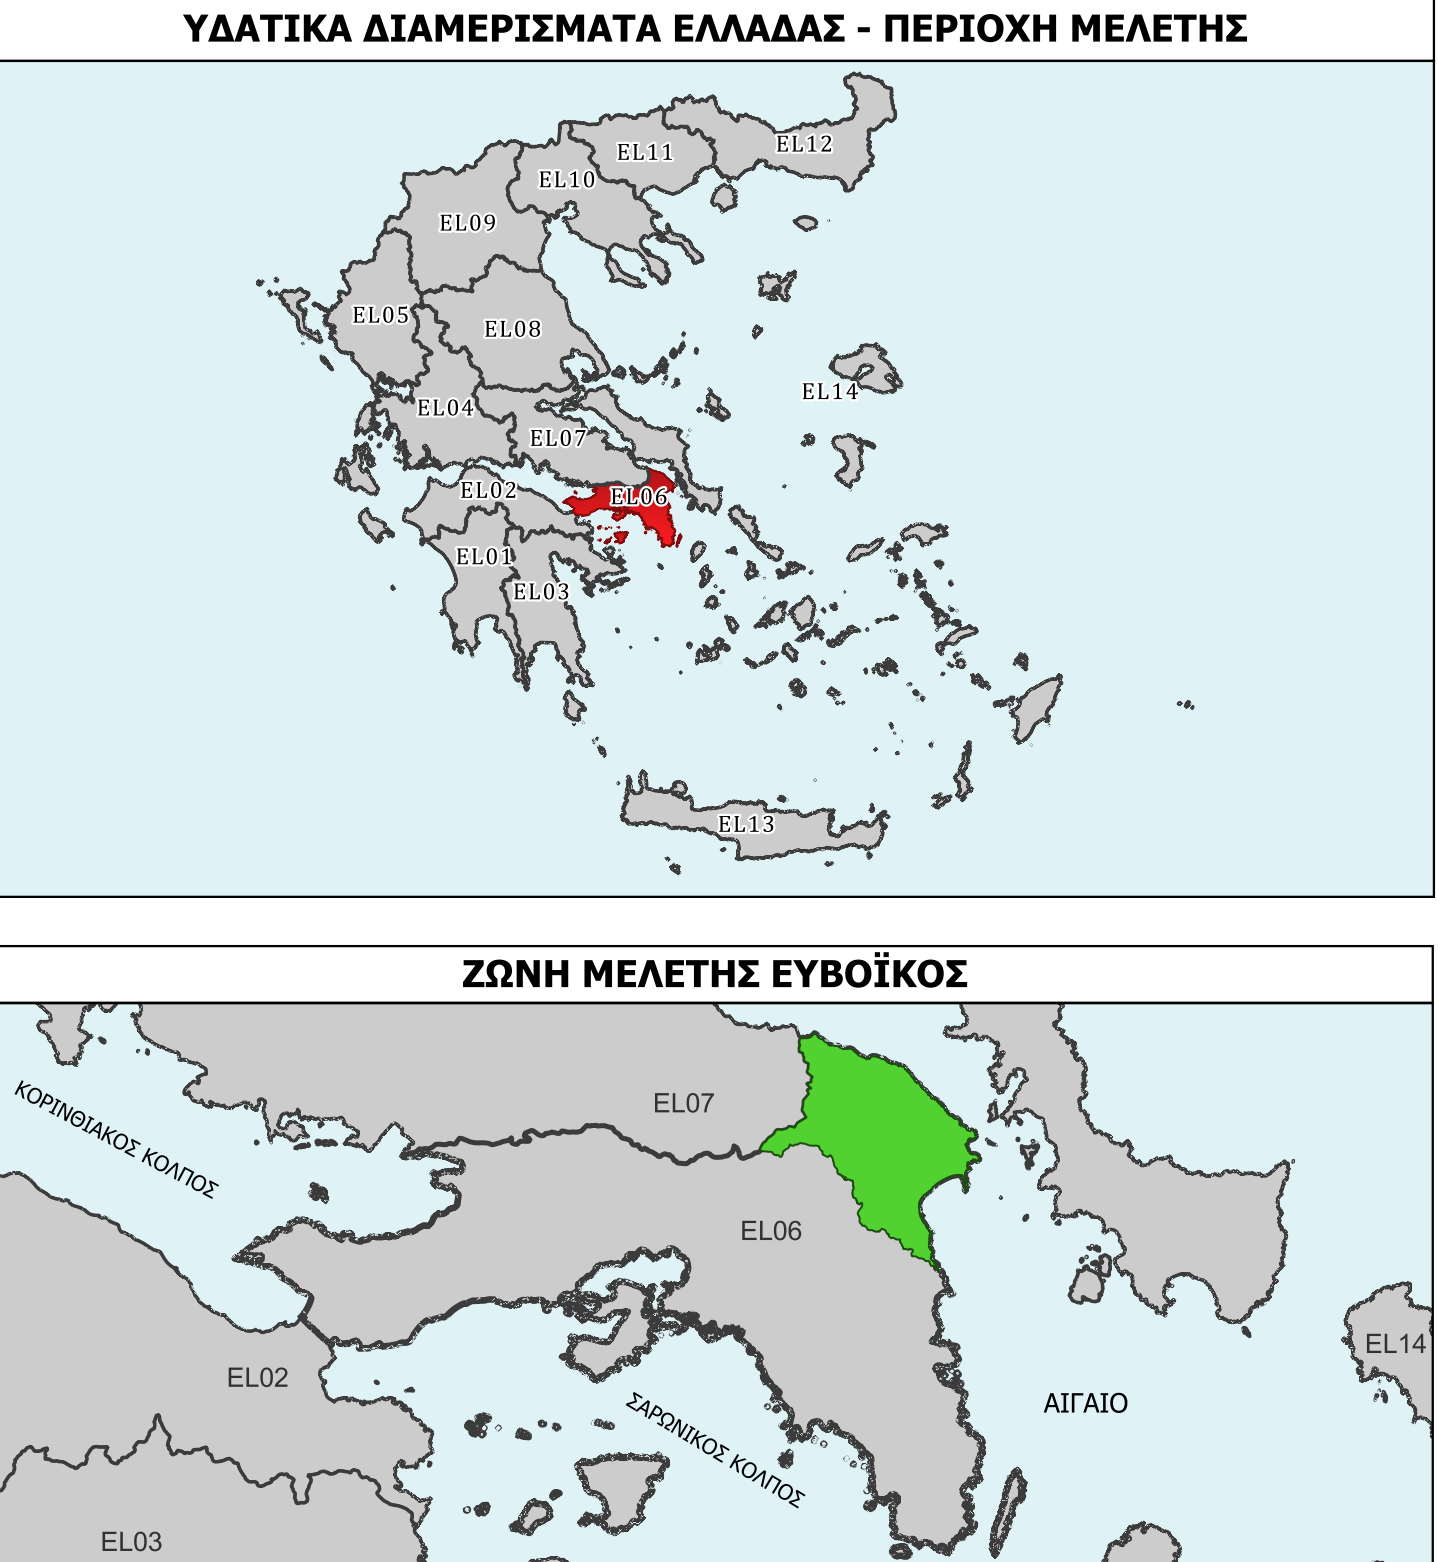


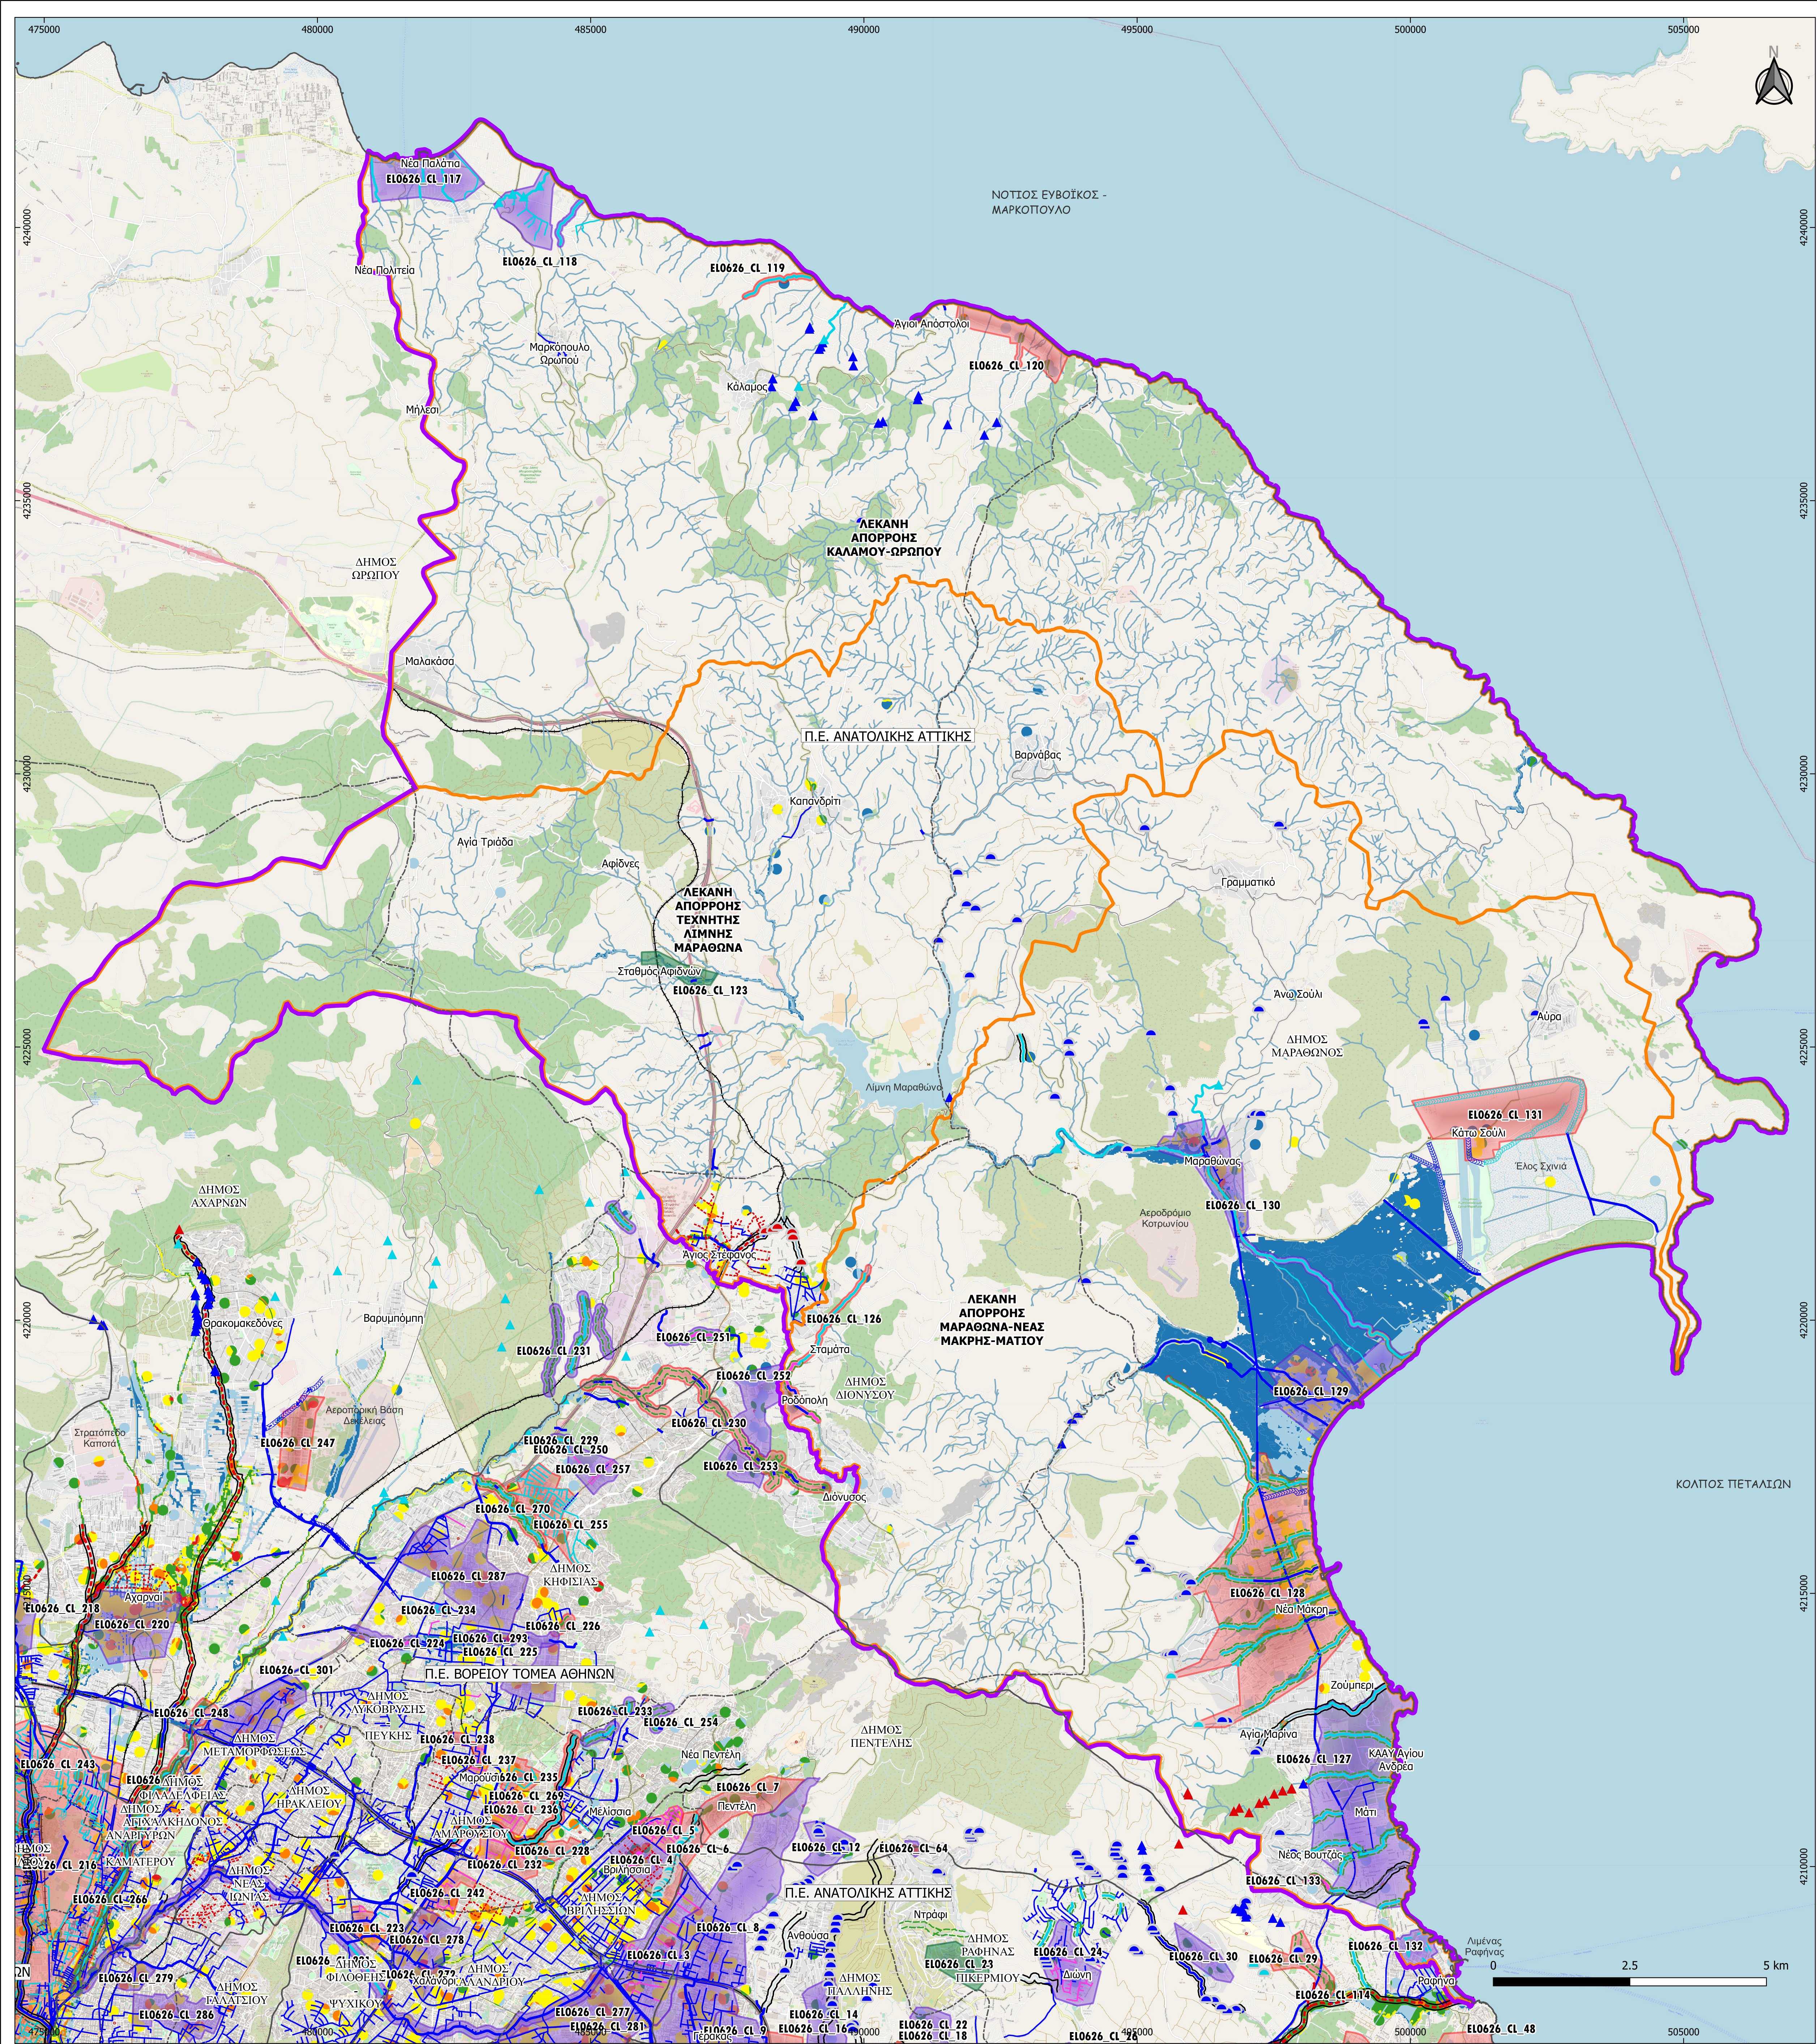

ΥΠΟΜΝΗΜΑ

ΥΔΡΟΓΡΑΦΙΚΟ ΔΙΚΤΥΟ
ΟΡΙΟ ΖΩΝΗΣ ΕΥΒΟΪΚΟΣ
ΛΕΚΑΝΕΣ ΑΠΟΡΡΟΗΣ

ΣΕΡΑΡΧΗΣΗ ΠΡΟΤΕΙΝΟΜΕΝΩΝ ΜΕΤΡΩΝ

Α' ΠΡΟΤΕΡΑΙΟΤΗΤΑΣ
Β' ΠΡΟΤΕΡΑΙΟΤΗΤΑΣ
Γ' ΠΡΟΤΕΡΑΙΟΤΗΤΑΣ

ΠΑΛΗΜΜΥΡΙΚΗ ΔΙΑΚΙΝΔΥΝΕΥΣΗ

ΠΟΛΥ ΥΨΗΛΗ (24 - 36)
ΥΨΗΛΗ (16 - 24)
ΜΕΣΑΙΑ (12 - 16)
ΜΕΣΑΙΑ ΠΡΟΣ ΧΑΜΗΛΗ (8 - 12)
ΧΑΜΗΛΗ (4 - 8)
ΠΟΛΥ ΧΑΜΗΛΗ (1 - 4)

ΑΝΤΙΠΑΛΗΜΜΥΡΙΚΑ ΕΡΓΑ ΔΙΕΥΘΕΤΗΣΕΙΣ ΡΕΜΑΤΩΝ

ΚΑΤΑΣΚΕΥΑΣΜΕΝΟ ΕΡΓΟ ΕΚΤΡΟΠΗΣ
ΜΕΛΕΤΗΜΕΝΟ ΕΡΓΟ ΕΚΤΡΟΠΗΣ
ΡΕΜΑ ΔΙΕΥΘΕΤΗΜΕΝΟ
ΥΠΟ ΔΗΜΟΠΡΑΤΗΣΗ/ ΥΠΟ ΚΑΤΑΣΚΕΥΗ
ΡΕΜΑ ΜΕΛΕΤΗΜΕΝΟ
ΡΕΜΑ ΥΠΟ ΜΕΛΕΤΗ

ΟΡΙΟΘΕΤΗΣΕΙΣ

ΡΕΜΑ ΟΡΙΟΘΕΤΗΜΕΝΟ
ΡΕΜΑ ΥΠΟ ΟΡΙΟΘΕΤΗΣΗ

ΑΓΩΓΟΙ ΟΜΒΡΙΩΝ

ΚΑΤΑΣΚΕΥΑΣΜΕΝΟΣ ΑΓΩΓΟΣ ΟΜΒΡΙΩΝ
ΥΠΟ ΔΗΜΟΠΡΑΤΗΣΗ/ ΥΠΟ ΚΑΤΑΣΚΕΥΗ
ΜΕΛΕΤΗΜΕΝΟΣ ΑΓΩΓΟΣ ΟΜΒΡΙΩΝ
ΥΠΟ ΜΕΛΕΤΗ ΑΓΩΓΟΣ ΟΜΒΡΙΩΝ

ΦΡΑΓΜΑ ΑΝΑΣΧΕΣΗΣ
▲ ΚΑΤΑΣΚΕΥΑΣΜΕΝΟ
▲ ΥΠΟ ΔΗΜΟΠΡΑΤΗΣΗ/ ΥΠΟ ΚΑΤΑΣΚΕΥΗ
▲ ΜΕΛΕΤΗΜΕΝΟ
▲ ΥΠΟ ΜΕΛΕΤΗ

ΑΝΑΒΑΘΜΟΣ

ΚΑΤΑΣΚΕΥΑΣΜΕΝΟΣ ΑΝΑΒΑΘΜΟΣ
ΥΠΟ ΔΗΜΟΠΡΑΤΗΣΗ/ ΥΠΟ ΚΑΤΑΣΚΕΥΗ
ΜΕΛΕΤΗΜΕΝΟΣ ΑΝΑΒΑΘΜΟΣ
ΑΝΑΒΑΘΜΟΣ ΥΠΟ ΜΕΛΕΤΗ

ΤΑΦΡΟΣ

ΚΑΤΑΣΚΕΥΑΣΜΕΝΗ ΤΑΦΡΟΣ
ΥΠΟ ΔΗΜΟΠΡΑΤΗΣΗ/ ΥΠΟ ΚΑΤΑΣΚΕΥΗ
ΤΑΦΡΟΣ ΜΕΛΕΤΗΜΕΝΗ
ΤΑΦΡΟΣ ΥΠΟ ΜΕΛΕΤΗ

ΑΛΛΑ ΑΝΤΙΠΑΛΗΜΜΥΡΙΚΑ ΕΡΓΑ

● ΚΑΤΑΣΚΕΥΑΣΜΕΝΟ
● ΥΠΟ ΔΗΜΟΠΡΑΤΗΣΗ/ ΥΠΟ ΚΑΤΑΣΚΕΥΗ
● ΜΕΛΕΤΗΜΕΝΟ
● ΥΠΟ ΜΕΛΕΤΗ

ΔΙΟΙΚΗΤΙΚΑ ΟΡΙΑ

ΠΕΡΙΦΕΡΕΙΑΚΕΣ ΕΝΟΤΗΤΕΣ
ΚΑΛΙΚΡΑΤΙΚΟΙ ΔΗΜΟΙ

ΟΔΙΚΟ/ ΣΙΑΗΡΟΔΡΟΜΙΚΟ ΔΙΚΤΥΟ

ΟΔΙΚΟ ΔΙΚΤΥΟ
ΣΙΑΗΡΟΔΡΟΜΙΚΟ ΔΙΚΤΥΟ

ΕΛΛΗΝΙΚΗ ΔΗΜΟΚΡΑΤΙΑ
ΥΠΟΥΡΓΕΙΟ ΥΠΟΔΟΜΩΝ ΚΑΙ ΜΕΤΑΦΟΡΩΝ
ΓΕΝΙΚΗ ΓΡΑΜΜΑΤΕΙΑ ΥΠΟΔΟΜΩΝ
ΔΙΕΥΘΥΝΣΗ ΑΝΤΙΠΑΛΗΜΜΥΡΙΚΩΝ ΚΑΙ ΕΓΓΕΙΘΕΛΑΣΤΙΚΩΝ ΕΡΓΩΝ (Δ19)

ΕΡΓΟ: ΕΠΙΚΑΙΡΟΠΟΙΗΣΗ MASTER PLAN ΑΝΤΙΠΑΛΗΜΜΥΡΙΚΩΝ ΕΡΓΩΝ ΑΤΤΙΚΗΣ

ΠΑΡΑΔΟΤΕΟ 4
ΖΩΝΗ ΕΥΒΟΪΚΟΣ

ΑΝΑΔΟΧΟΣ
etme
ENGINEERING SOLUTIONS

ΓΙΑ ΤΟΝ ΑΝΑΔΟΧΟ: Ο Συντάξας

Ο Νόμιμος Εκπρόσωπος: Υπεύθυνος Ποιοτικού Ελέγχου

Ι. ΠΕΠΠΑΣ Ρ. ΔΗΜΝΑΙΟΥ Σ. ΑΥΓΟΥΣΤΙΑΝΟΣ

ΘΕΜΑ: ΠΡΟΤΕΙΝΟΜΕΝΑ ΜΕΤΡΑ ΑΝΤΙΜΕΤΩΠΙΣΗΣ ΠΑΛΗΜΜΥΡΙΚΟΥ ΠΡΟΒΛΗΜΑΤΟΣ

ΚΑΙΜΑΚΑ: 1: 50.000
ΑΡ. ΣΧΕΔΙΟΥ: Π4-ΥΔ-ΣΧ-006

ΥΠΟΒΟΛΕΣ	ΗΜΕΡΟΜΗΝΙΑ	ΠΑΡΑΤΗΡΗΣΕΙΣ
1η	ΜΑΪΟΣ 2022	
2η		
3η		

ΕΛΕΓΧΘΗΚΕ	ΣΥΝΤΟΝΙΣΤΗΣ ΚΑΙ ΕΠΙΒΛΕΠΩΝ ΓΙΑ ΤΗΝ ΠΑΡΟΧΗ ΥΠΗΡΕΣΙΩΝ ΣΤΗΝ ΚΑΤΗΓΟΡΙΑ 13 ΤΩΝ ΥΔΡΑΥΛΙΚΩΝ ΕΡΓΩΝ	Π. ΑΒΑΝΑΣΙΟΥ ΠΟΛ. ΜΗΧ. ΜΕ Α' Β.	ΗΜΕΡΟΜΗΝΙΑ	ΥΠΟΓΡΑΦΗ
ΕΛΕΓΧΘΗΚΕ	Η ΕΠΙΒΛΕΠΟΥΣΑ ΓΙΑ ΠΑΡΟΧΗ ΥΠΗΡΕΣΙΩΝ ΣΤΗΝ ΚΑΤΗΓΟΡΙΑ 16 ΤΟΠΟΓΡΑΦΙΑΣ	Χ. ΙΩΑΝΝΟΥ ΠΟΛ. ΜΗΧ. ΜΕ Α' Β.		
	Η ΤΗΜΗΜΑΤΡΧΗΣ ΜΕΛΕΤΩΝ ΚΑΙ ΠΡΟΓΡ/ ΣΧΟΔ/ Α.Δ.	Σ. ΔΕΒΕΝΕ ΤΟΠ. ΜΗΧ. ΜΕ Α' Β.		
	Η ΔΙΕΥΘΥΝΤΡΙΑ ΤΗΣ ΔΙΕΥΘΥΝΣΗΣ ΑΝΤΙΠΑΛΗΜΜΥΡΙΚΩΝ ΚΑΙ ΕΓΓΕΙΘΕΛΑΣΤΙΚΩΝ ΕΡΓΩΝ (ΔΑΕΕ)	Γ. ΚΑΖΙΡΑΝΤΑ ΠΟΛ. ΜΗΧ. ΜΕ Α' Β.		

ΑΠΟΦΑΣΗ ΕΓΚΡΙΣΗΣ 102001/Φ. MasterPlan Αττικής/31- 03-2023
ΚΩΔΙΚΟΣ ΣΧΕΔΙΟΥ Π4-ΥΔ-ΣΧ-006-05/2022