


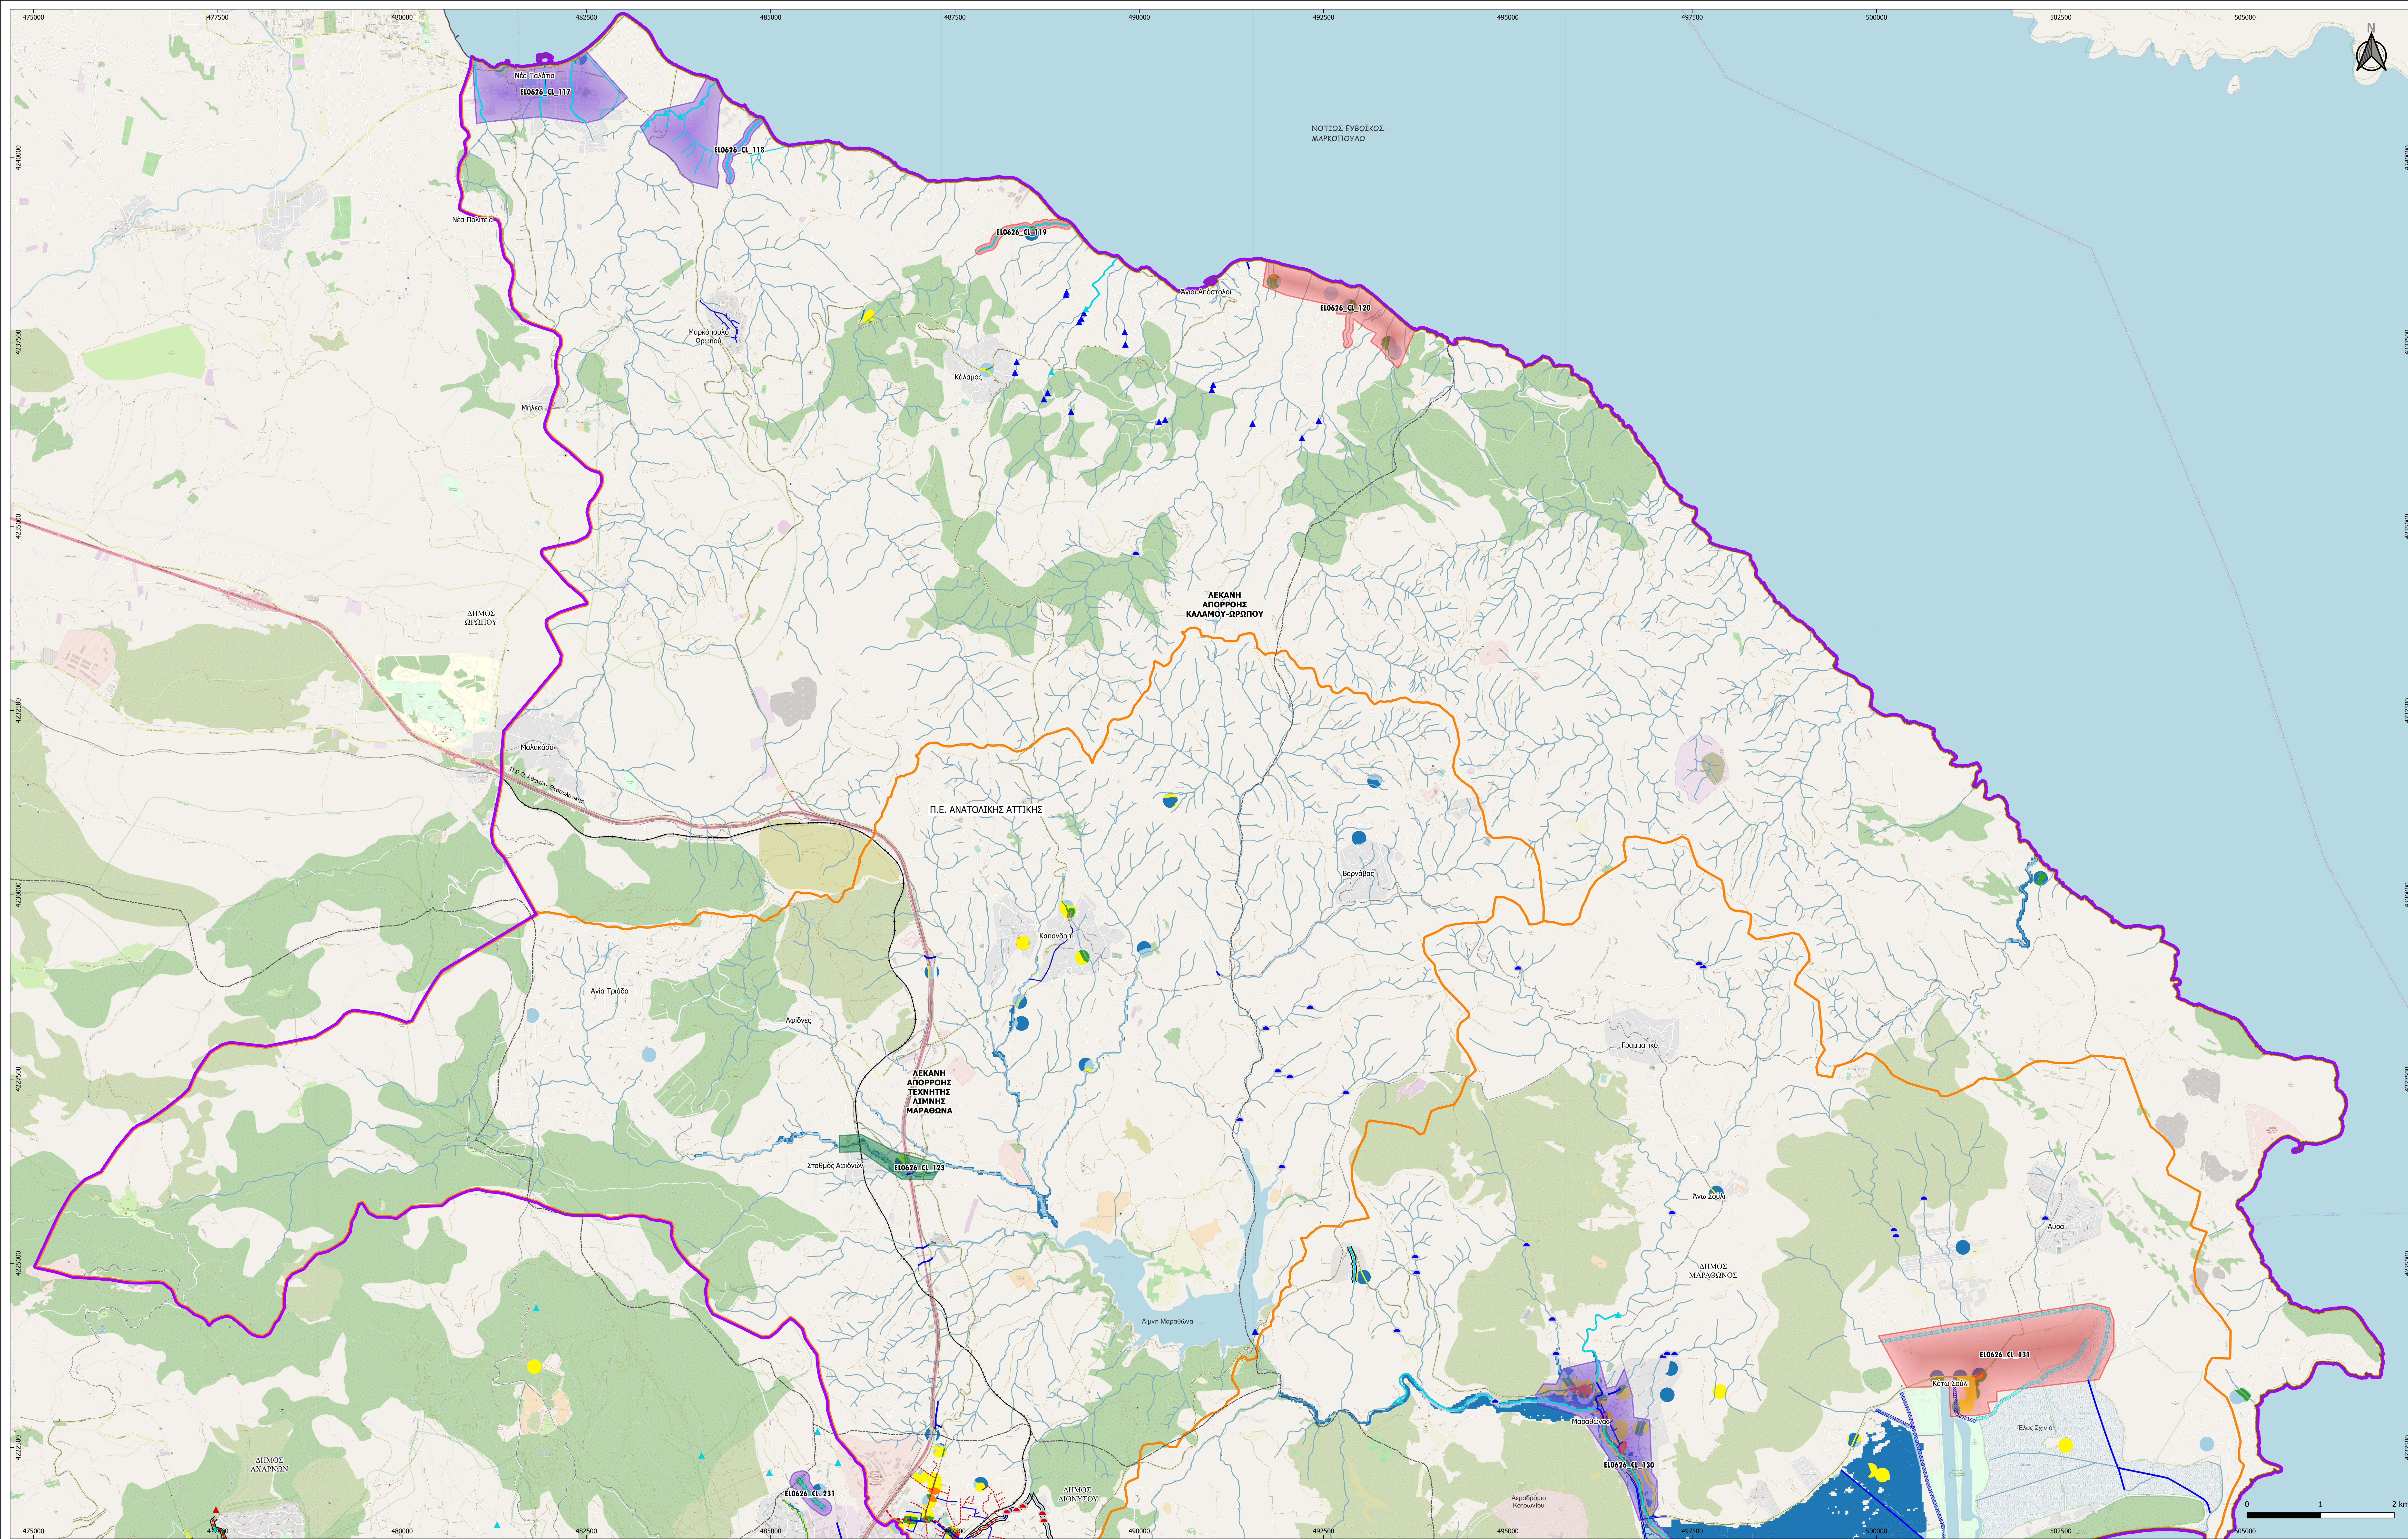

ΥΠΟΜΝΗΜΑ

ΥΔΡΟΓΡΑΦΙΚΟ ΔΙΚΤΥΟ
ΟΡΙΟ ΖΩΝΗΣ ΕΥΒΟΙΚΟΣ
ΛΕΚΑΝΕΣ ΑΠΟΡΡΟΗΣ

ΙΕΡΑΡΧΙΚΗ ΠΡΟΤΙΝΟΜΕΝΩΝ ΜΕΤΡΩΝ

Α' ΠΡΟΤΙΝΟΜΕΝΩΝ
Β' ΠΡΟΤΙΝΟΜΕΝΩΝ
Γ' ΠΡΟΤΙΝΟΜΕΝΩΝ

ΠΛΗΜΜΥΡΙΚΗ ΔΙΑΚΙΝΔΥΝΕΥΣΗ

ΠΟΛΥ ΥΨΗΛΗ (24 - 36)
ΥΨΗΛΗ (16 - 24)
ΜΕΣΙΑ (12 - 16)
ΜΕΣΙΑ ΠΡΟΣ ΧΑΜΗΛΗ (8 - 12)
ΧΑΜΗΛΗ (4 - 8)
ΠΟΛΥ ΧΑΜΗΛΗ (1 - 4)

ΑΝΤΙΠΛΗΜΜΥΡΙΚΑ ΕΡΓΑ

ΔΙΕΥΘΕΤΗΣΕΙΣ ΡΕΜΑΤΩΝ
ΚΑΤΑΣΚΕΥΑΣΜΕΝΟ ΕΡΓΟ ΕΚΤΡΟΠΗΣ
ΜΕΛΕΤΗΜΕΝΟ ΕΡΓΟ ΕΚΤΡΟΠΗΣ
ΡΕΜΑ ΔΙΕΥΘΕΤΗΜΕΝΟ
ΥΠΟ ΔΗΜΟΠΡΑΤΗΣΗ/ΥΠΟ ΚΑΤΑΣΚΕΥΗ
ΡΕΜΑ ΜΕΛΕΤΗΜΕΝΟ
ΡΕΜΑ ΥΠΟ ΜΕΛΕΤΗ

ΟΡΙΟΘΕΤΗΣΕΙΣ

ΡΕΜΑ ΟΡΙΟΘΕΤΗΜΕΝΟ
ΡΕΜΑ ΥΠΟ ΟΡΙΟΘΕΤΗΣΗ
ΑΓΩΓΟΙ ΟΜΒΡΙΩΝ
ΚΑΤΑΣΚΕΥΑΣΜΕΝΟΣ ΑΓΩΓΟΣ ΟΜΒΡΙΩΝ
ΥΠΟ ΔΗΜΟΠΡΑΤΗΣΗ/ΥΠΟ ΚΑΤΑΣΚΕΥΗ
ΜΕΛΕΤΗΜΕΝΟΣ ΑΓΩΓΟΣ ΟΜΒΡΙΩΝ
ΥΠΟ ΜΕΛΕΤΗ ΑΓΩΓΟΣ ΟΜΒΡΙΩΝ

ΦΡΑΓΜΑ ΑΝΑΣΧΕΣΗΣ
ΚΑΤΑΣΚΕΥΑΣΜΕΝΟ
ΥΠΟ ΔΗΜΟΠΡΑΤΗΣΗ/ΥΠΟ ΚΑΤΑΣΚΕΥΗ
ΜΕΛΕΤΗΜΕΝΟ
ΥΠΟ ΜΕΛΕΤΗ
ΚΑΤΑΣΚΕΥΑΣΜΕΝΟΣ ΑΝΑΒΑΘΜΟΣ
ΥΠΟ ΔΗΜΟΠΡΑΤΗΣΗ/ΥΠΟ ΚΑΤΑΣΚΕΥΗ
ΜΕΛΕΤΗΜΕΝΟΣ ΑΝΑΒΑΘΜΟΣ
ΑΝΑΒΑΘΜΟΣ ΥΠΟ ΜΕΛΕΤΗ
ΜΡΕΙΔΟΣ, ΤΑΦΡΟΣ
ΚΑΤΑΣΚΕΥΑΣΜΕΝΗ ΤΑΦΡΟΣ
ΥΠΟ ΔΗΜΟΠΡΑΤΗΣΗ/ΥΠΟ ΚΑΤΑΣΚΕΥΗ
ΤΑΦΡΟΣ ΜΕΛΕΤΗΜΕΝΗ
ΤΑΦΡΟΣ ΥΠΟ ΜΕΛΕΤΗ
ΑΛΛΑ ΑΝΤΙΠΛΗΜΜΥΡΙΚΑ ΕΡΓΑ
ΚΑΤΑΣΚΕΥΑΣΜΕΝΟ
ΥΠΟ ΔΗΜΟΠΡΑΤΗΣΗ/ΥΠΟ ΚΑΤΑΣΚΕΥΗ
ΜΕΛΕΤΗΜΕΝΟ
ΥΠΟ ΜΕΛΕΤΗ

ΔΙΟΙΚΗΤΙΚΑ ΟΡΙΑ

ΠΕΡΙΦΕΡΕΙΑΚΕΣ ΕΝΟΤΗΤΕΣ
ΚΑΝΟΝΙΣΤΙΚΟΙ ΔΗΜΟΙ
ΟΔΙΚΟ/ΣΙΔΗΡΟΔΡΟΜΙΚΟ ΔΙΚΤΥΟ
ΟΔΙΚΟ ΔΙΚΤΥΟ
ΣΙΔΗΡΟΔΡΟΜΙΚΟ ΔΙΚΤΥΟ

ΕΛΛΗΝΙΚΗ ΔΗΜΟΚΡΑΤΙΑ
ΥΠΟΥΡΓΕΙΟ ΥΠΟΔΟΜΩΝ ΚΑΙ ΜΕΤΑΦΟΡΩΝ
ΓΕΝΙΚΗ ΓΡΑΜΜΑΤΕΙΑ ΥΠΟΔΟΜΩΝ
ΓΕΝΙΚΗ ΔΙΕΥΘΥΝΣΗ ΦΑΡΜΑΚΩΝ, ΛΙΜΕΝΙΚΩΝ & ΚΤΗΡΙΑΚΩΝ ΥΠΟΔΟΜΩΝ
ΔΙΕΥΘΥΝΣΗ ΑΝΤΙΠΛΗΜΜΥΡΙΚΩΝ & ΕΓΓΕΙΟΒΕΛΤΙΩΤΙΚΩΝ ΕΡΓΩΝ (Δ19)

ΕΡΓΟ: ΕΠΙΚΑΙΡΟΠΟΙΗΣΗ MASTER PLAN ΑΝΤΙΠΛΗΜΜΥΡΙΚΩΝ ΕΡΓΩΝ ΑΤΤΙΚΗΣ

ΠΑΡΑΔΟΤΕΟ 4
ΖΩΝΗ ΕΥΒΟΙΚΟΣ

ΑΝΑΔΟΧΟΣ
etme

ΓΙΑ ΤΟΝ ΑΝΑΔΟΧΟ: Ο Νόμος Εκπρόσωπος: Υπεύθυνος Ποιότητας Ελέγχου: Ο Συντάκτης

Ι. ΠΕΠΠΑΣ **Ρ. ΔΗΜΗΝΑΙΟΥ** **Σ. ΔΙΟΥΣΤΙΑΝΙΔΗΣ**

ΘΕΜΑ: ΠΡΟΤΙΝΟΜΕΝΑ ΜΕΤΡΑ ΑΝΤΙΜΕΤΩΠΙΣΗΣ ΠΛΗΜΜΥΡΙΚΩΝ ΠΡΟΒΛΗΜΑΤΩΝ ΣΤΙΣ ΛΕΚΑΝΕΣ ΑΠΟΡΡΟΗΣ ΚΑΛΑΜΟΥ - ΔΡΑΠΟΥ, ΤΕΧΝΗΣ ΛΙΜΝΗΣ ΜΑΡΑΘΩΝΑ ΚΑΙ ΜΑΡΑΘΩΝΑ - ΝΕΑΣ ΜΑΚΡΗΣ - ΜΑΤΙΟΥ

ΚΑΙΜΑΚΑ: 1: 25.000
ΑΥ. ΣΧΕΔΙΟ: Π4-ΥΔ-ΣΧ-006Α

ΥΠΟΒΟΛΕΣ	ΗΜΕΡΟΜΗΝΙΑ	ΠΑΡΑΤΗΡΗΣΕΙΣ
1η	ΜΑΪΟΣ 2022	
2η		
3η		

	ΣΥΝΤΟΜΕΤΕΣ ΚΑΙ ΕΠΙΒΛΕΨΕΙΣ ΓΙΑ ΤΗΝ ΠΑΡΟΥΣΑ ΥΠΗΡΕΣΙΑ ΣΤΗΝ ΚΑΤΗΓΟΡΙΑ 3 ΤΩΝ ΚΑΝΟΝΩΝ ΕΡΓΩΝ	Π. ΑΔΑΝΑΣΙΟΥ ΠΟΛ. ΜΗΧ. ΜΕ Α' Β.	ΗΜΕΡΟΜΗΝΙΑ	ΥΠΟΓΡΑΦΗ
ΕΛΕΓΧΟΝΤΕΣ	Η ΕΠΙΒΛΕΨΗ ΓΙΑ ΤΗΝ ΠΑΡΟΥΣΑ ΥΠΗΡΕΣΙΑ ΣΤΗΝ ΚΑΤΗΓΟΡΙΑ 3 ΤΩΝ ΚΑΝΟΝΩΝ ΕΡΓΩΝ	Χ. ΙΩΑΝΝΟΥ ΠΟΛ. ΜΗΧ. ΜΕ Α' Β.		
	Η ΕΠΙΒΛΕΨΗ ΓΙΑ ΤΗΝ ΠΑΡΟΥΣΑ ΥΠΗΡΕΣΙΑ ΣΤΗΝ ΚΑΤΗΓΟΡΙΑ 3 ΤΩΝ ΚΑΝΟΝΩΝ ΕΡΓΩΝ	Σ. ΔΕΛΕΝΕ ΤΟΠ. ΜΗΧ. ΜΕ Α' Β.		
ΟΕΘΡΟΝΙΚΕΣ	Η ΔΙΕΥΘΥΝΣΗ ΤΗΣ ΔΙΕΥΘΥΝΣΗΣ ΑΝΤΙΠΛΗΜΜΥΡΙΚΩΝ ΚΑΙ ΕΓΓΕΙΟΒΕΛΤΙΩΤΙΚΩΝ ΕΡΓΩΝ (ΔΔΕΕ)	Γ. ΚΑΤΡΑΝΤΑ ΤΟΠ. ΜΗΧ. ΜΕ Α' Β.		

ΑΠΟΦΑΣΗ ΕΚΡΕΜΗΣ 102001/06 MasterPlan Attica/Σ1_03-2023
ΚΩΔΙΚΟΣ ΣΧΕΔΙΟΥ Π4-ΥΔ-ΣΧ-006Α-05/2022