
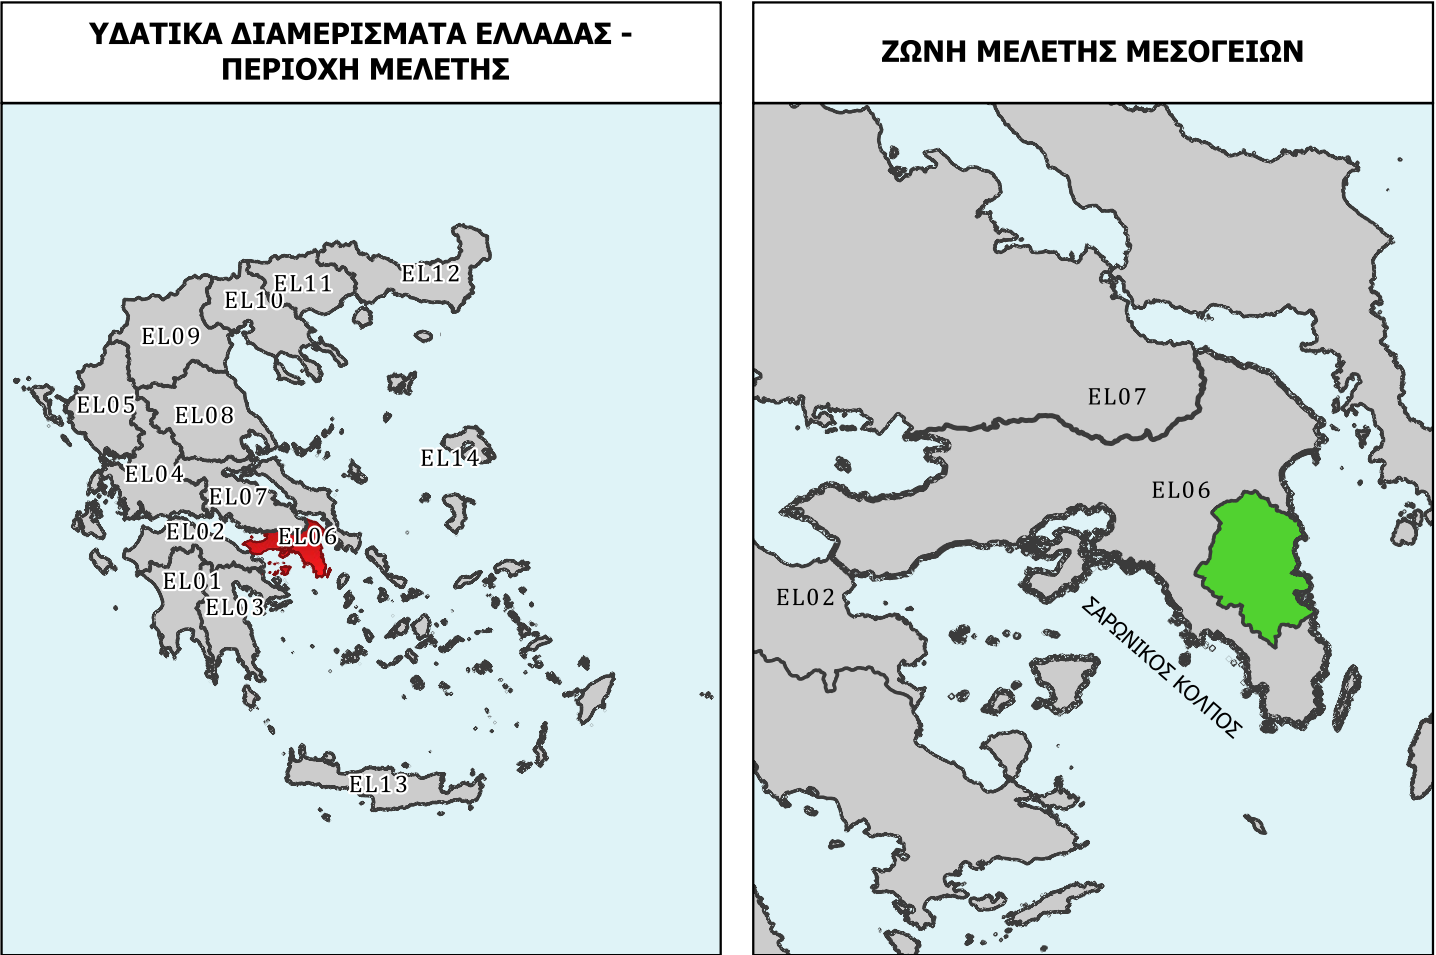


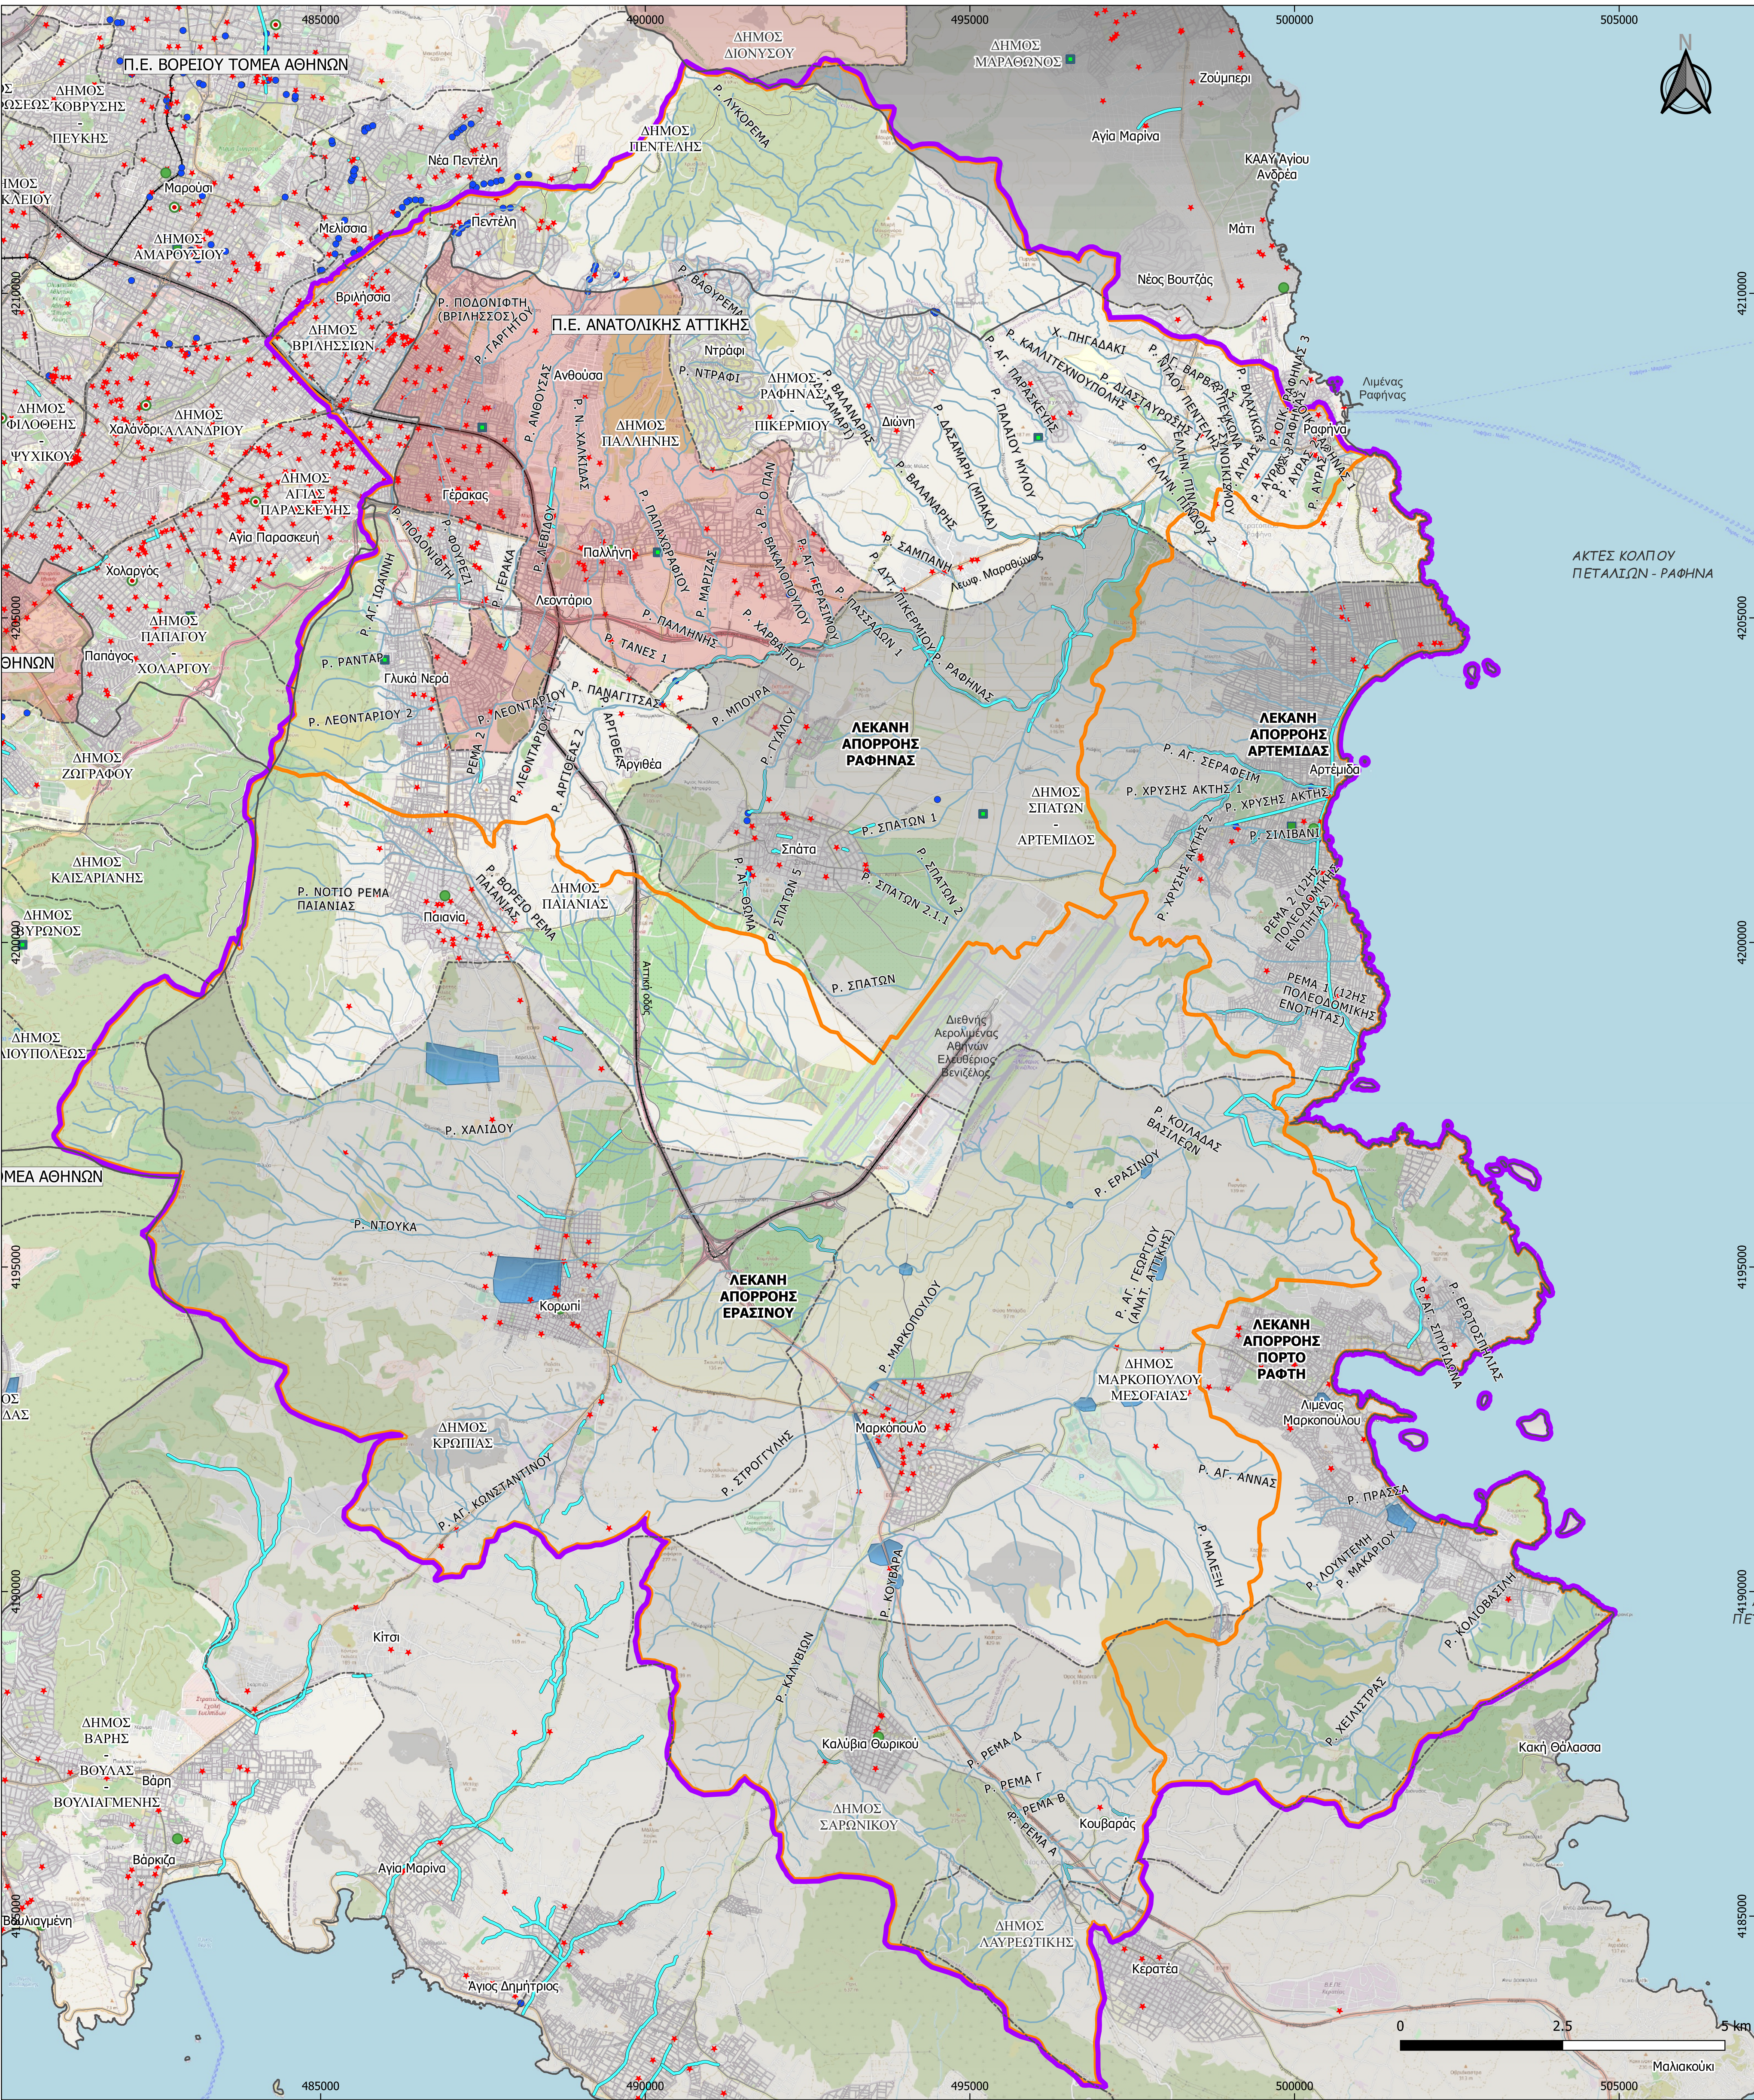

ΥΠΟΜΝΗΜΑ

— ΥΔΡΟΓΡΑΦΙΚΟ ΔΙΚΤΥΟ

— ΟΡΙΟ ΖΩΝΗΣ ΜΕΣΟΓΕΙΩΝ

— ΛΕΚΑΝΕΣ ΑΠΟΡΡΟΗΣ

ΣΤΟΙΧΕΙΑ ΑΠΟ ΠΡΟΚΑΤΑΡΚΤΙΚΗ ΑΞΙΟΛΟΓΗΣΗ ΚΙΝΔΥΝΩΝ ΠΛΗΜΜΥΡΑΣ

- ΣΗΜΑΝΤΙΚΑ ΠΛΗΜΜΥΡΙΚΑ ΣΥΜΒΑΝΤΑ
- ΙΣΤΟΡΙΚΑ ΠΛΗΜΜΥΡΙΚΑ ΣΥΜΒΑΝΤΑ

ΣΤΟΙΧΕΙΑ ΑΠΟ 1Η ΑΝΑΘΕΩΡΗΣΗ ΠΡΟΚΑΤΑΡΚΤΙΚΗΣ ΑΞΙΟΛΟΓΗΣΗΣ ΚΙΝΔΥΝΟΥ ΠΛΗΜΜΥΡΑΣ

- ΣΗΜΑΝΤΙΚΑ ΠΛΗΜΜΥΡΙΚΑ ΣΥΜΒΑΝΤΑ
- ΙΣΤΟΡΙΚΑ ΠΛΗΜΜΥΡΙΚΑ ΣΥΜΒΑΝΤΑ

ΣΤΟΙΧΕΙΑ ΑΠΟ ΑΡΜΟΔΙΟΥΣ ΦΟΡΕΙΣ

- ★ ΠΥΡΟΣΒΕΣΤΙΚΗ ΥΠΗΡΕΣΙΑ

■ ΕΛ.Γ.Α.

■ Γ.Γ.Π.Π.

ΦΟΡΕΙΣ ΤΟΠΙΚΗΣ ΑΥΤΟΔΙΟΙΚΗΣΗΣ

- ΠΕΡΙΟΧΕΣ ΚΑΤΑΓΡΑΦΗΣ ΠΛΗΜΜΥΡΙΚΩΝ ΦΑΙΝΟΜΕΝΩΝ
- ΠΕΡΙΟΧΕΣ ΚΑΤΑΓΡΑΦΗΣ ΠΛΗΜΜΥΡΙΚΩΝ ΦΑΙΝΟΜΕΝΩΝ
- ΠΕΡΙΟΧΕΣ ΚΑΤΑΓΡΑΦΗΣ ΠΛΗΜΜΥΡΙΚΩΝ ΦΑΙΝΟΜΕΝΩΝ

ΔΙΟΙΚΗΤΙΚΑ ΟΡΙΑ

- ΠΕΡΙΦΕΡΕΙΑΚΕΣ ΕΝΟΤΗΤΕΣ
- ΚΑΛΙΚΡΑΤΙΚΟΙ ΔΗΜΟΙ

 ΕΛΛΗΝΙΚΗ ΔΗΜΟΚΡΑΤΙΑ ΥΠΟΥΡΓΕΙΟ ΥΠΟΔΟΜΩΝ ΚΑΙ ΜΕΤΑΦΟΡΩΝ ΓΕΝΙΚΗ ΓΡΑΜΜΑΤΕΙΑ ΥΠΟΔΟΜΩΝ ΓΕΝΙΚΗ ΔΙΕΥΘΥΝΣΗ ΥΔΡΑΥΛΙΚΩΝ, ΛΙΜΕΝΙΚΩΝ & ΚΤΗΡΙΑΚΩΝ ΥΠΟΔΟΜΩΝ ΔΙΕΥΘΥΝΣΗ ΑΝΤΙΠΛΗΜΜΥΡΙΚΩΝ & ΕΓΓΕΙΟΒΕΛΤΙΩΤΙΚΩΝ ΕΡΓΩΝ (Δ19)			
ΕΡΓΟ: ΕΠΙΚΑΙΡΟΠΟΙΗΣΗ MASTER PLAN ΑΝΤΙΠΛΗΜΜΥΡΙΚΩΝ ΕΡΓΩΝ ΑΤΤΙΚΗΣ			
ΠΑΡΑΔΟΤΕΟ 1 ΖΩΝΗ ΜΕΣΟΓΕΙΑ			
ΑΝΑΔΟΧΟΣ 			
ΓΙΑ ΤΟΝ ΑΝΑΔΟΧΟ:		Ο Συντάξας	
Ο Νόμιμος Εκπρόσωπος	Υπεύθυνη Ποιοτικού Ελέγχου		
Ι. ΠΕΠΠΑΣ	Ρ. ΛΗΜΝΑΙΟΥ	Σ. ΑΥΓΟΥΣΤΙΑΝΟΣ	
ΘΕΜΑ:		ΚΛΙΜΑΚΑ:	1: 50.000
ΚΑΤΑΓΡΑΦΗ ΠΛΗΜΜΥΡΙΚΩΝ ΦΑΙΝΟΜΕΝΩΝ		ΑΡ. ΣΧΕΔΙΟΥ:	Π1-ΥΔ-ΣΧ-004
ΥΠΟΒΟΛΕΣ	ΗΜΕΡΟΜΗΝΙΑ	ΠΑΡΑΤΗΡΗΣΕΙΣ	
1η	ΣΕΠΤΕΜΒΡΙΟΣ 2021		
2η	ΙΑΝΟΥΑΡΙΟΣ 2022		
3η	ΙΑΝΟΥΑΡΙΟΣ 2023		
		ΗΜΕΡΟΜΗΝΙΑ	ΥΠΟΓΡΑΦΗ
ΕΛΕΓΧΘΗΚΕ	ΣΥΝΤΟΝΙΣΤΗΣ ΚΑΙ ΕΠΙΒΛΕΨΗ ΓΙΑ ΤΗΝ ΠΑΡΟΧΗ ΥΠΗΡΕΣΙΩΝ ΣΤΗΝ ΚΑΤΗΓΟΡΙΑ 13 ΤΩΝ ΥΔΡΑΥΛΙΚΩΝ ΕΡΓΩΝ	Π. ΑΘΑΝΑΣΙΟΥ ΠΟΛ. ΜΗΧ. ΜΕ Α' Β.	
	Η ΕΠΙΒΛΕΨΟΥΣΑ ΓΙΑ ΠΑΡΟΧΗ ΥΠΗΡΕΣΙΩΝ ΣΤΗΝ ΚΑΤΗΓΟΡΙΑ 16 ΤΟΠΟΓΡΑΦΙΑΣ	Χ. ΙΩΑΝΝΟΥ ΠΟΛ. ΜΗΧ. ΜΕ Α' Β.	
	Η ΤΜΗΜΑΤΑΡΧΗΣ ΜΕΛΕΤΩΝ ΚΑΙ ΠΡΟΓΡ/ΣΜΟΥ Α.Α.	Σ. ΔΕΒΕΝΕ ΤΟΠ. ΜΗΧ. ΜΕ Α' Β	
ΘΕΩΡΗΘΗΚΕ	Η ΔΙΕΥΘΥΝΤΡΙΑ ΤΗΣ ΔΙΕΥΘΥΝΣΗΣ ΑΝΤΙΠΛΗΜΜΥΡΙΚΩΝ ΚΑΙ ΕΓΓΕΙΟΒΕΛΤΙΩΤΙΚΩΝ ΕΡΓΩΝ (ΔΔΕΕ)	Γ. ΚΑΣΤΡΑΝΤΑ ΠΟΛ. ΜΗΧ. ΜΕ Α' Β.	
ΑΠΟΦΑΣΗ ΕΓΚΡΙΣΗΣ 33720 /Φ.ΜasterPlan Αττικής/08-02-2022 & 102001 /Φ.ΜasterPlan Αττικής/31- 03-2023			
ΚΩΔΙΚΟΣ ΣΧΕΔΙΟΥ		Π1-ΥΔ-ΣΧ-001-01/2023	