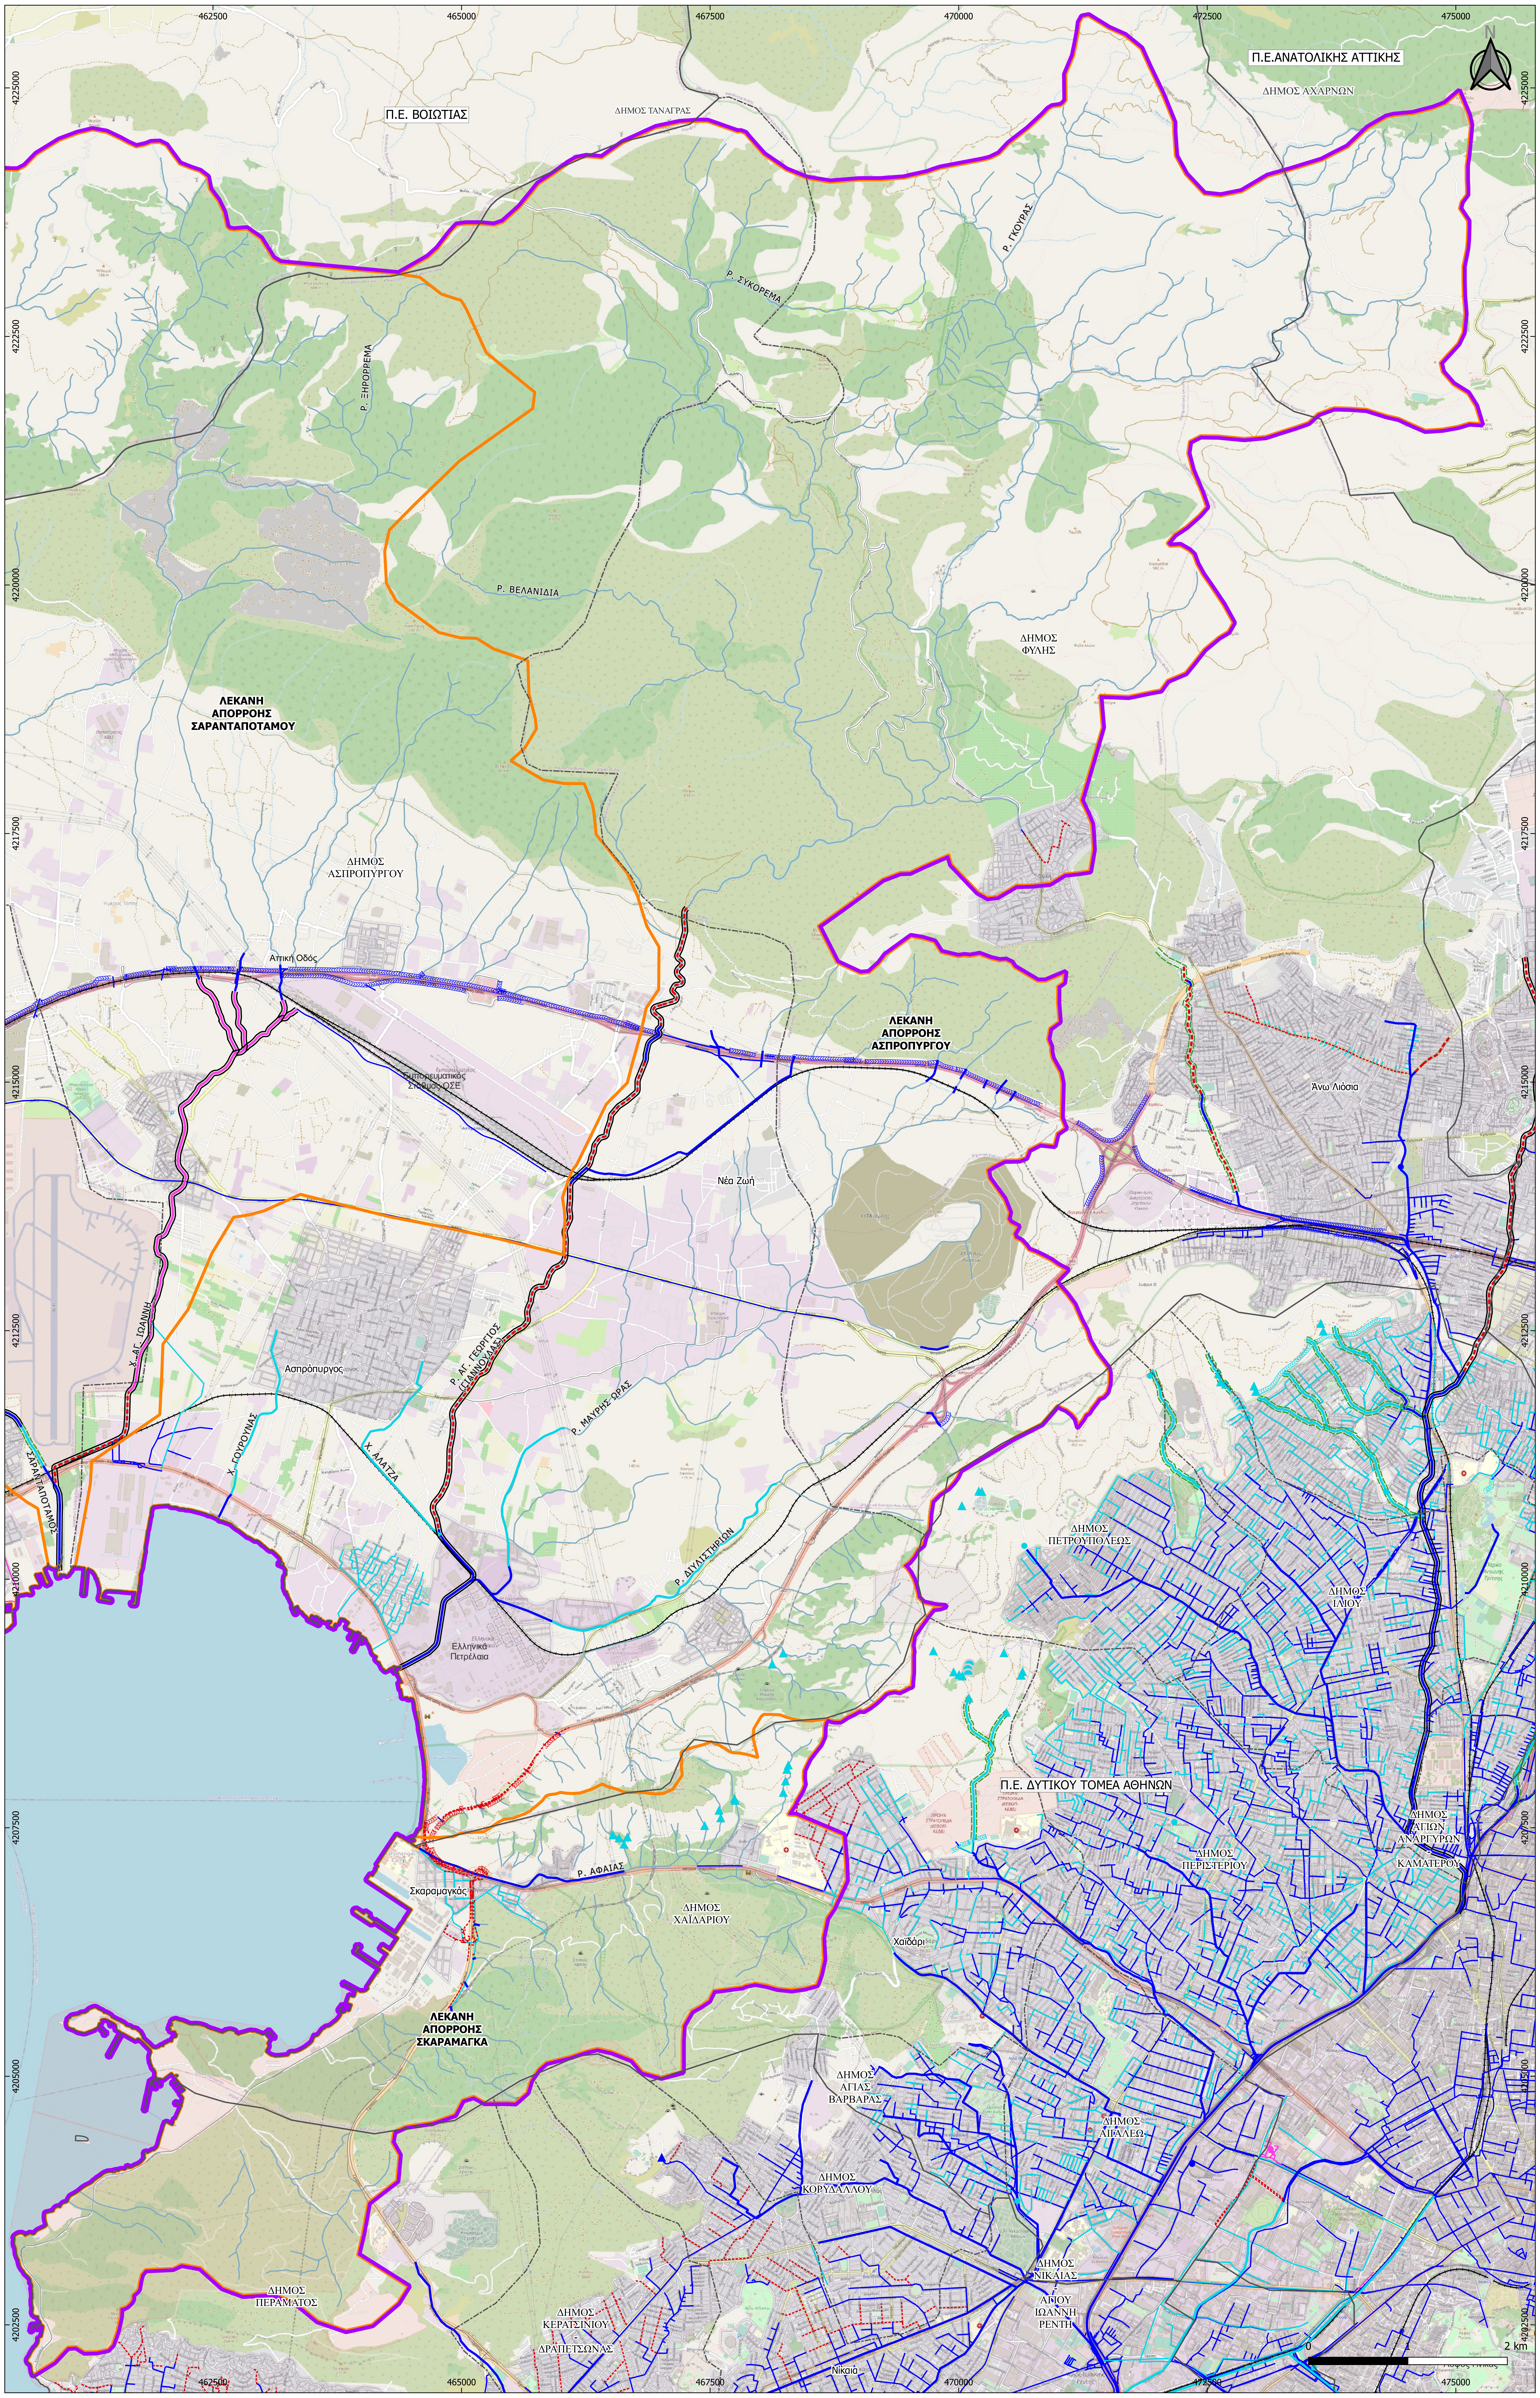
462500
465000
467500
470000
472500
475000
4225000
4222500
4220000
4217500
4215000
4212500
4210000
4207500
4205000
4202500
N
Π.Ε. ΒΟΙΩΤΙΑΣ
ΔΗΜΟΣ ΤΑΝΑΓΡΑΣ
Π.Ε.ΑΝΑΤΟΛΙΚΗΣ ΑΤΤΙΚΗΣ
ΔΗΜΟΣ ΑΧΑΡΝΩΝ
Ρ. ΓΚΟΥΡΑΣ
Ρ. ΣΥΚΟΡΕΜΑ
Ρ. ΞΗΡΟΡΕΜΑ
Ρ. ΒΕΛΑΝΙΔΙΑ
ΔΗΜΟΣ ΦΥΛΗΣ
ΛΕΚΑΝΗ ΑΠΟΡΡΟΗΣ ΣΑΡΑΝΤΑΠΟΤΑΜΟΥ
ΔΗΜΟΣ ΑΣΠΡΟΠΥΡΓΟΥ
Αττική Οδός
Εμπορευματικός Σταθμός ΟΣΕ
ΛΕΚΑΝΗ ΑΠΟΡΡΟΗΣ ΑΣΠΡΟΠΥΡΓΟΥ
Άνω Λιόσια
Νέα Ζωή
Χ. ΑΓ. ΙΩΑΝΝΗ
Ρ. ΑΓ. ΓΕΩΡΓΙΟΣ (ΓΙΑΝΝΟΥΛΑΣ)
Ασπρόπυργος
Χ. ΓΟΥΡΟΥΝΑΣ
Χ. ΑΛΑΤΖΑ
Ρ. ΜΑΥΡΗΣ ΩΡΑΣ
ΣΑΡΑΝΤΑΠΟΤΑΜΟΣ
Ρ. ΔΙΥΛΙΣΤΗΡΙΩΝ
Ελληνικά Πετρέλαια
ΔΗΜΟΣ ΠΕΤΡΟΥΠΟΛΕΩΣ
ΔΗΜΟΣ ΙΛΙΟΥ
Π.Ε. ΔΥΤΙΚΟΥ ΤΟΜΕΑ ΑΘΗΝΩΝ
ΔΗΜΟΣ ΠΕΡΙΣΤΕΡΙΟΥ
ΔΗΜΟΣ ΑΓΙΩΝ ΑΝΑΡΓΥΡΩΝ - ΚΑΜΑΤΕΡΟΥ
Ρ. ΑΦΑΙΑΣ
Σκαραμαγκάς
ΔΗΜΟΣ ΧΑΪΔΑΡΙΟΥ
Χαϊδάρι
ΛΕΚΑΝΗ ΑΠΟΡΡΟΗΣ ΣΚΑΡΑΜΑΓΚΑ
ΔΗΜΟΣ ΑΓΙΑΣ ΒΑΡΒΑΡΑΣ
ΔΗΜΟΣ ΑΙΓΑΛΕΩ
ΔΗΜΟΣ ΚΟΡΥΔΑΛΛΟΥ
ΔΗΜΟΣ ΝΙΚΑΙΑΣ - ΑΓΙΟΥ ΙΩΑΝΝΗ ΡΕΝΤΗ
ΔΗΜΟΣ ΠΕΡΑΜΑΤΟΣ
ΔΗΜΟΣ ΚΕΡΑΤΣΙΝΙΟΥ - ΔΡΑΠΕΤΣΩΝΑΣ
Νίκαια
0
1
2 km

ΥΔΑΤΙΚΑ ΔΙΑΜΕΡΙΣΜΑΤΑ ΕΛΛΑΔΑΣ - ΠΕΡΙΟΧΗ ΜΕΛΕΤΗΣ


EL11
EL10
EL12
EL09
EL05
EL08
EL14
EL04
EL07
EL02
EL06
EL01
EL03
EL13

ΖΩΝΗ ΜΕΛΕΤΗΣ ΘΡΙΑΣΙΟ

EL07
EL06
EL02
EL03
ΣΑΡΩΝΙΚΟΣ ΚΟΛΠΟΣ

ΔΙΑΝΟΜΗ ΧΑΡΤΩΝ

ΚΟΡΙΝΘΙΑΚΟΣ ΚΟΛΠΟΣ
EL07
Π7-ΥΔ-ΣΧ-003A
Π7-ΥΔ-ΣΧ-003B
EL06

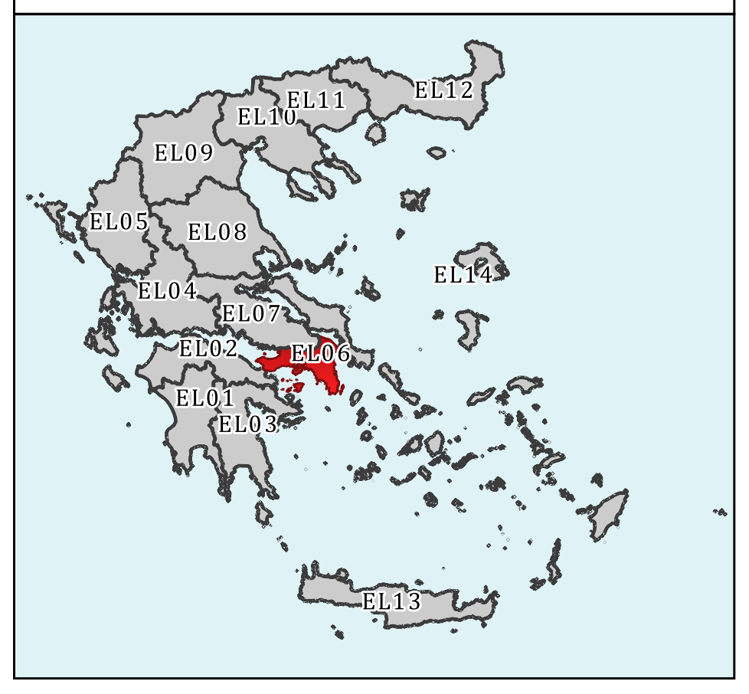ΥΠΟΜΝΗΜΑ

- ΥΔΡΟΓΡΑΦΙΚΟ ΔΙΚΤΥΟ
- ΟΡΙΟ ΖΩΝΗΣ ΘΡΙΑΣΙΟ
- ΛΕΚΑΝΕΣ ΑΠΟΡΡΟΗΣ

ΑΝΤΙΠΛΗΜΜΥΡΙΚΑ ΕΡΓΑ

ΔΙΕΥΘΕΤΗΣΕΙΣ ΡΕΜΑΤΩΝ
- ΚΑΤΑΣΚΕΥΑΣΜΕΝΟ ΕΡΓΟ ΕΚΤΡΟΠΗΣ
- ΜΕΛΕΤΗΜΕΝΟ ΕΡΓΟ ΕΚΤΡΟΠΗΣ
- ΡΕΜΑ ΔΙΕΥΘΕΤΗΜΕΝΟ
- ΥΠΟ ΔΗΜΟΠΡΑΤΗΣΗ/ ΥΠΟ ΚΑΤΑΣΚΕΥΗ
- ΡΕΜΑ ΜΕΛΕΤΗΜΕΝΟ
- ΡΕΜΑ ΥΠΟ ΜΕΛΕΤΗ

ΟΡΙΟΘΕΤΗΣΕΙΣ ΡΕΜΑΤΩΝ
- ΡΕΜΑ ΟΡΙΟΘΕΤΗΜΕΝΟ
- ΡΕΜΑ ΥΠΟ ΟΡΙΟΘΕΤΗΣΗ

ΑΓΩΓΟΙ ΟΜΒΡΙΩΝ
- ΚΑΤΑΣΚΕΥΑΣΜΕΝΟΣ ΑΓΩΓΟΣ ΟΜΒΡΙΩΝ
- ΥΠΟ ΔΗΜΟΠΡΑΤΗΣΗ/ ΥΠΟ ΚΑΤΑΣΚΕΥΗ
- ΜΕΛΕΤΗΜΕΝΟΣ ΑΓΩΓΟΣ ΟΜΒΡΙΩΝ
- ΥΠΟ ΜΕΛΕΤΗ ΑΓΩΓΟΣ ΟΜΒΡΙΩΝ

ΦΡΑΓΜΑ ΑΝΑΣΧΕΣΗΣ
- ▲ ΚΑΤΑΣΚΕΥΑΣΜΕΝΟ
- ▲ ΥΠΟ ΔΗΜΟΠΡΑΤΗΣΗ/ ΥΠΟ ΚΑΤΑΣΚΕΥΗ
- ▲ ΜΕΛΕΤΗΜΕΝΟ
- ▲ ΥΠΟ ΜΕΛΕΤΗ

ΑΝΑΒΑΘΜΟΣ
- ΚΑΤΑΣΚΕΥΑΣΜΕΝΟΣ ΑΝΑΒΑΘΜΟΣ
- ΥΠΟ ΔΗΜΟΠΡΑΤΗΣΗ/ ΥΠΟ ΚΑΤΑΣΚΕΥΗ
- ΜΕΛΕΤΗΜΕΝΟΣ ΑΝΑΒΑΘΜΟΣ
- ΑΝΑΒΑΘΜΟΣ ΥΠΟ ΜΕΛΕΤΗ

ΤΑΦΡΟΣ
- ΚΑΤΑΣΚΕΥΑΣΜΕΝΗ ΤΑΦΡΟΣ
- ΥΠΟ ΔΗΜΟΠΡΑΤΗΣΗ/ ΥΠΟ ΚΑΤΑΣΚΕΥΗ
- ΤΑΦΡΟΣ ΜΕΛΕΤΗΜΕΝΗ
- ΤΑΦΡΟΣ ΥΠΟ ΜΕΛΕΤΗ

ΑΛΛΑ ΑΝΤΙΠΛΗΜΜΥΡΙΚΑ ΕΡΓΑ
- ● ΚΑΤΑΣΚΕΥΑΣΜΕΝΟ
- ● ΥΠΟ ΔΗΜΟΠΡΑΤΗΣΗ/ ΥΠΟ ΚΑΤΑΣΚΕΥΗ
- ● ΜΕΛΕΤΗΜΕΝΟ
- ● ΥΠΟ ΜΕΛΕΤΗ

ΟΔΙΚΟ/ΣΙΔΗΡΟΔΡΟΜΙΚΟ ΔΙΚΤΥΟ
- ΟΔΙΚΟ ΔΙΚΤΥΟ
- ΣΙΔΗΡΟΔΡΟΜΙΚΟ ΔΙΚΤΥΟ

ΔΙΟΙΚΗΤΙΚΑ ΟΡΙΑ
- ΚΑΛΛΙΚΡΑΤΙΚΟΙ ΔΗΜΟΙ
- ΠΕΡΙΦΕΡΕΙΑΚΕΣ ΕΝΟΤΗΤΕΣ

ΕΛΛΗΝΙΚΗ ΔΗΜΟΚΡΑΤΙΑ
ΥΠΟΥΡΓΕΙΟ ΥΠΟΔΟΜΩΝ ΚΑΙ ΜΕΤΑΦΟΡΩΝ
ΓΕΝΙΚΗ ΓΡΑΜΜΑΤΕΙΑ ΥΠΟΔΟΜΩΝ
ΓΕΝΙΚΗ ΔΙΕΥΘΥΝΣΗ ΥΔΡΑΥΛΙΚΩΝ, ΛΙΜΕΝΙΚΩΝ & ΚΤΗΡΙΑΚΩΝ ΥΠΟΔΟΜΩΝ
ΔΙΕΥΘΥΝΣΗ ΑΝΤΙΠΛΗΜΜΥΡΙΚΩΝ & ΕΓΓΕΙΟΒΕΛΤΙΩΤΙΚΩΝ ΕΡΓΩΝ (Δ19)

ΕΡΓΟ: ΕΠΙΚΑΙΡΟΠΟΙΗΣΗ MASTER PLAN ΑΝΤΙΠΛΗΜΜΥΡΙΚΩΝ ΕΡΓΩΝ ΑΤΤΙΚΗΣ

ΠΑΡΑΔΟΤΕΟ 7
ΖΩΝΗ ΘΡΙΑΣΙΟ

ΑΝΑΔΟΧΟΣ
etme
ENGINEERING SOLUTIONS

ΓΙΑ ΤΟΝ ΑΝΑΔΟΧΟ:		Ο Συντάξας
Ο Νόμιμος Εκπρόσωπος	Υπεύθυνη Ποιοτικού Ελέγχου	
Ι. ΠΕΠΠΑΣ	Ρ. ΛΗΜΝΑΙΟΥ	Σ. ΑΥΓΟΥΣΤΙΑΝΟΣ

ΘΕΜΑ:		
ΚΑΤΑΓΡΑΦΗ ΣΥΛΛΕΧΘΕΝΤΩΝ ΣΤΟΙΧΕΙΩΝ ΜΕΛΕΤΩΝ ΚΑΙ ΕΡΓΩΝ ΑΝΤΙΠΛΗΜΜΥΡΙΚΗΣ ΠΡΟΣΤΑΣΙΑΣ ΣΤΙΣ ΛΕΚΑΝΕΣ ΑΠΟΡΡΟΗΣ ΑΣΠΡΟΠΥΡΓΟΥ ΚΑΙ ΣΚΑΡΑΜΑΓΚΑ	ΚΛΙΜΑΚΑ:	1: 25.000
	ΑΡ. ΣΧΕΔΙΟΥ:	Π7-ΥΔ-ΣΧ-003Β

ΥΠΟΒΟΛΕΣ	ΗΜΕΡΟΜΗΝΙΑ	ΠΑΡΑΤΗΡΗΣΕΙΣ
1η	ΙΟΥΛΙΟΣ 2022	
2η	ΙΑΝΟΥΑΡΙΟΣ 2023	
3η		

			ΗΜΕΡΟΜΗΝΙΑ	ΥΠΟΓΡΑΦΗ
ΕΛΕΓΧΘΗΚΕ	ΣΥΝΤΟΝΙΣΤΗΣ ΚΑΙ ΕΠΙΒΛΕΠΩΝ ΓΙΑ ΤΗΝ ΠΑΡΟΧΗ ΥΠΗΡΕΣΙΩΝ ΣΤΗΝ ΚΑΤΗΓΟΡΙΑ 13 ΤΩΝ ΥΔΡΑΥΛΙΚΩΝ ΕΡΓΩΝ	Π. ΑΘΑΝΑΣΙΟΥ ΠΟΛ. ΜΗΧ. ΜΕ Α' Β.		
	Η ΕΠΙΒΛΕΠΟΥΣΑ ΓΙΑ ΠΑΡΟΧΗ ΥΠΗΡΕΣΙΩΝ ΣΤΗΝ ΚΑΤΗΓΟΡΙΑ 16 ΤΟΠΟΓΡΑΦΙΑΣ	Χ. ΙΩΑΝΝΟΥ ΠΟΛ. ΜΗΧ. ΜΕ Α' Β.		
	Η ΤΜΗΜΑΤΑΡΧΗΣ ΜΕΛΕΤΩΝ ΚΑΙ ΠΡΟΓΡ/ ΣΜΟΥ Α.Α	Σ. ΔΕΒΕΝΕ ΤΟΠ. ΜΗΧ. ΜΕ Α' Β		
ΘΕΩΡΗΘΗΚΕ	Η ΔΙΕΥΘΥΝΤΡΙΑ ΤΗΣ ΔΙΕΥΘΥΝΣΗΣ ΑΝΤΙΠΛΗΜΜΥΡΙΚΩΝ ΚΑΙ ΕΓΓΕΙΟΒΕΛΤΙΩΤΙΚΩΝ ΕΡΓΩΝ (ΔΑΕΕ)	Γ. ΚΑΣΤΡΑΝΤΑ ΠΟΛ. ΜΗΧ. ΜΕ Α' Β.		

ΑΠΟΦΑΣΗ ΕΓΚΡΙΣΗΣ: 102001 /Φ.MasterPlan Αττικής/31- 03-2023

ΚΩΔΙΚΟΣ ΣΧΕΔΙΟΥ: Π7-ΥΔ-ΣΧ-003Β-01/2023