
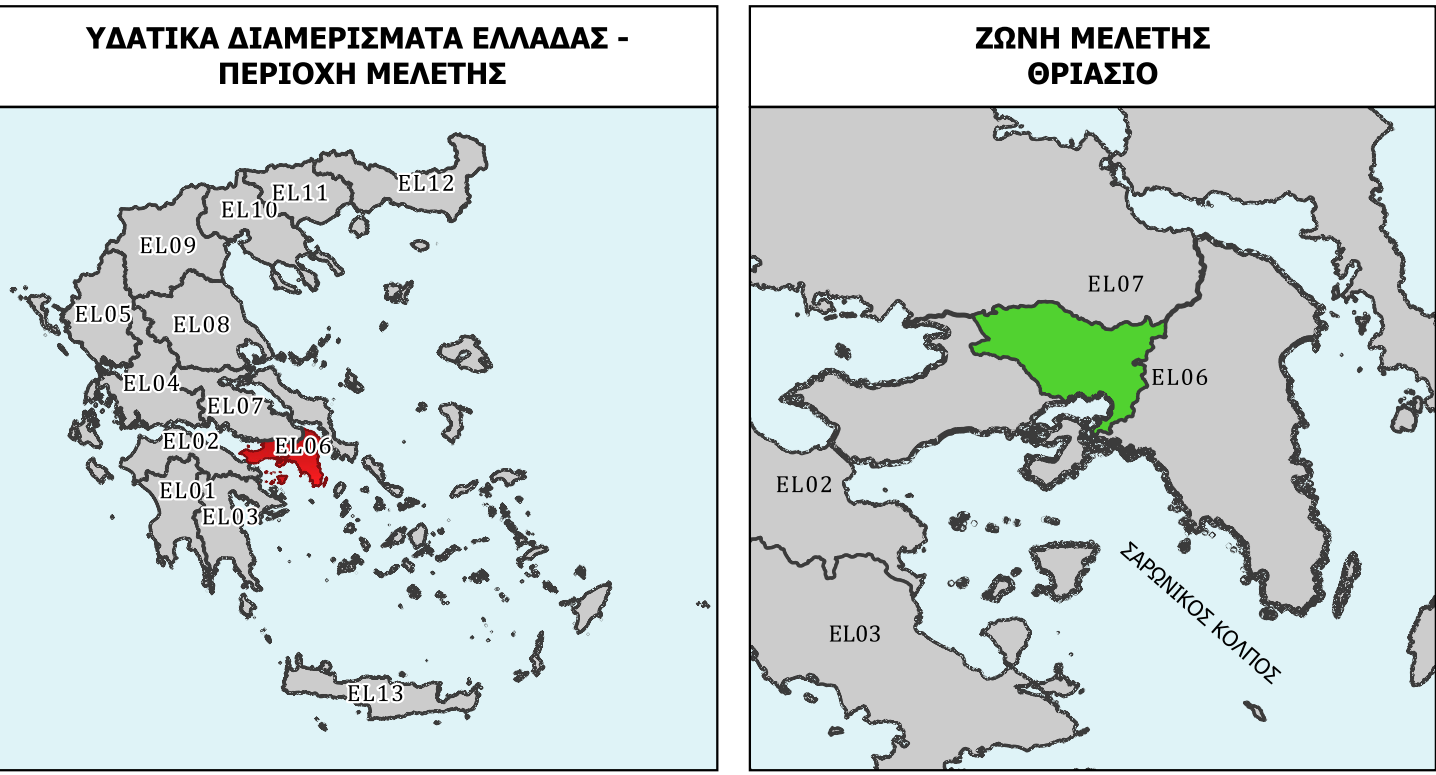


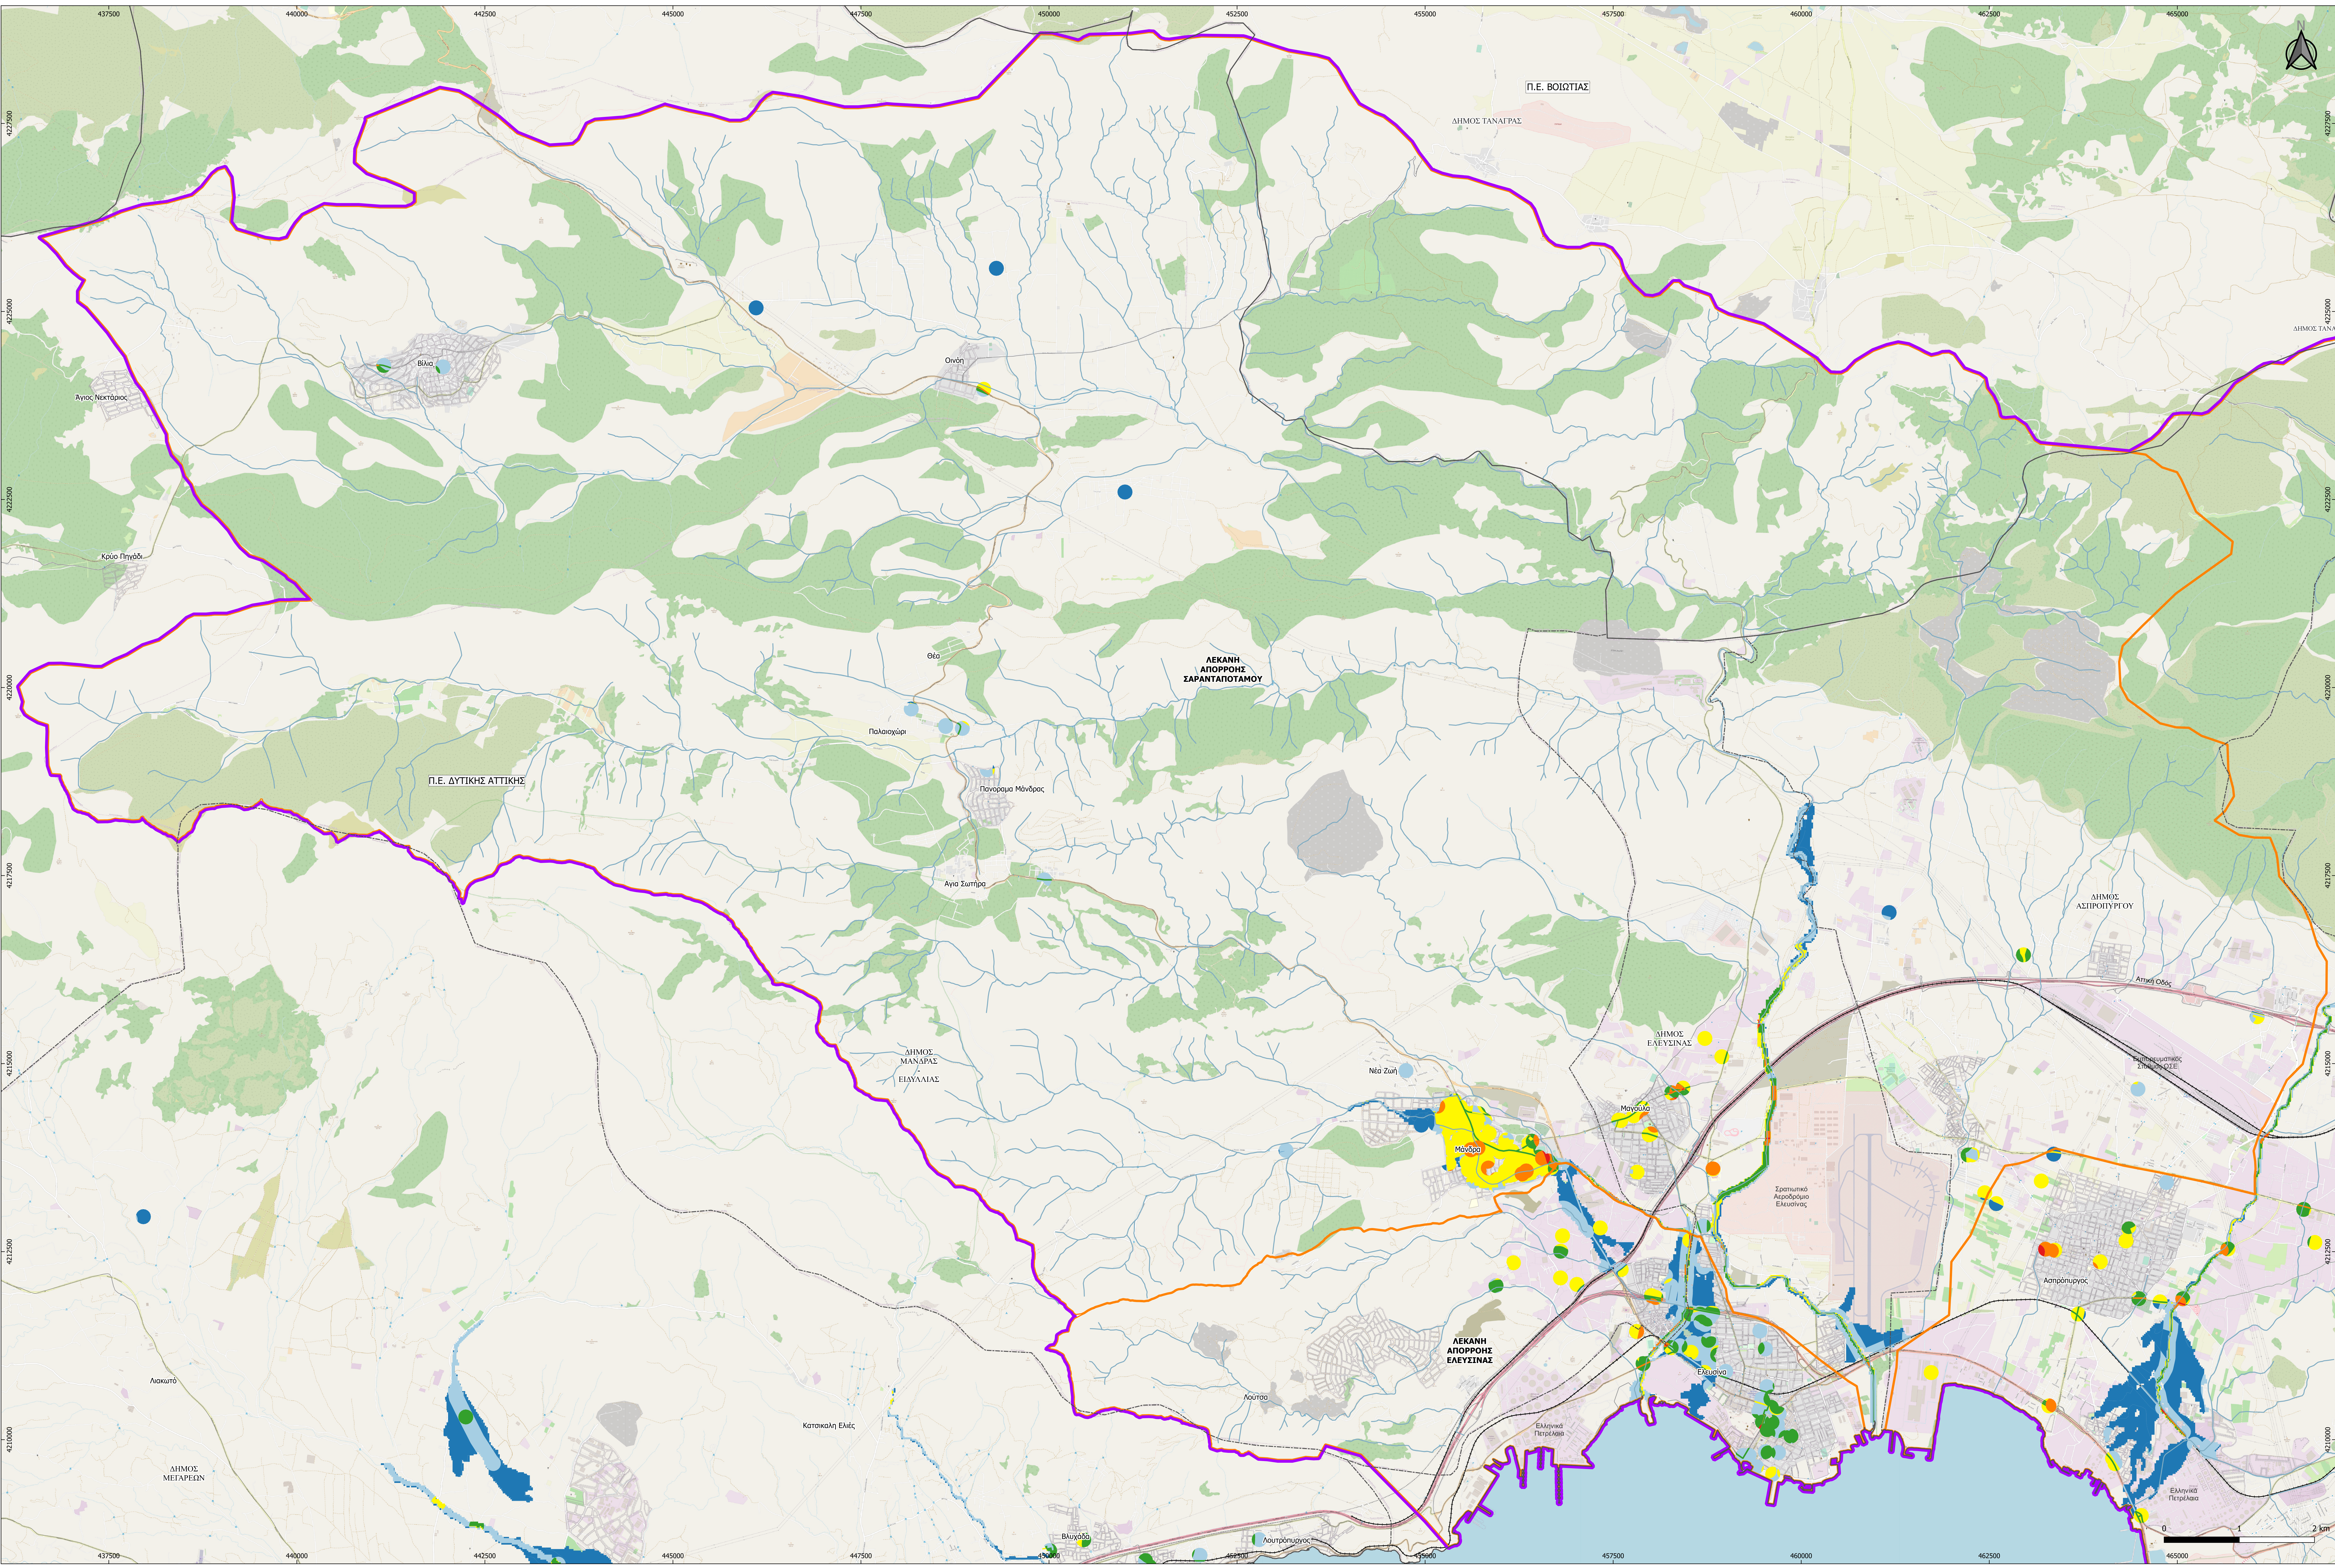

- ΥΠΟΜΝΗΜΑ
- ΥΔΡΟΓΡΑΦΙΚΟ ΔΙΚΤΥΟ

ΟΡΙΟ ΖΩΝΗΣ ΘΡΙΑΣΙΟ

ΛΕΚΑΝΕΣ ΑΠΟΡΡΟΗΣ

ΠΑΝΗΜΥΡΚΗ ΔΙΑΚΙΝΔΥΝΕΥΣΗ

ΠΟΛΥ ΥΨΗΛΗ (24 - 36)

ΥΨΗΛΗ (16 - 24)

ΜΕΣΑΙΑ (12 - 16)

ΜΕΣΑΙΑ ΠΡΟΣ ΧΑΜΗΛΗ (8 - 12)

ΧΑΜΗΛΗ (4 - 8)

ΠΟΛΥ ΧΑΜΗΛΗ (1 - 4)

ΟΔΙΚΟ / ΣΙΑΗΡΟΔΡΟΜΙΚΟ ΔΙΚΤΥΟ

ΟΔΙΚΟ ΔΙΚΤΥΟ

ΣΙΑΗΡΟΔΡΟΜΙΚΟ ΔΙΚΤΥΟ

ΔΙΟΙΚΗΤΙΚΑ ΟΡΙΑ

ΠΕΡΙΦΕΡΕΙΑΚΕΣ ΕΝΟΤΗΤΕΣ

ΚΑΜΙΚΡΑΤΙΚΟΙ ΔΗΜΟΙ

ΕΛΛΗΝΙΚΗ ΔΗΜΟΚΡΑΤΙΑ

ΥΠΟΥΡΓΕΙΟ ΥΠΟΔΟΜΩΝ ΚΑΙ ΜΕΤΑΦΟΡΩΝ

ΓΕΝΙΚΗ ΓΡΑΜΜΑΤΕΙΑ ΥΠΟΔΟΜΩΝ

ΓΕΝΙΚΗ ΔΙΕΥΘΥΝΣΗ ΥΔΡΑΥΛΙΚΩΝ, ΑΙΜΕΝΙΚΩΝ & ΚΤΗΡΙΑΚΩΝ ΥΠΟΔΟΜΩΝ

ΔΙΕΥΘΥΝΣΗ ΑΝΤΙΠΛΗΜΜΥΡΙΚΩΝ & ΕΠΕΙΘΕΛΟΠΙΣΤΙΚΩΝ ΕΡΓΩΝ (ΔΙ.91)

ΕΠΙΚΑΙΡΟΠΟΙΗΣΗ MASTER PLAN

ΑΝΤΙΠΛΗΜΜΥΡΙΚΩΝ ΕΡΓΩΝ ΑΤΤΙΚΗΣ

ΠΑΡΑΔΟΤΕΟ 7

ΖΩΝΗ ΘΡΙΑΣΙΟ

ΑΝΑΔΟΧΟΣ

ΓΙΑ ΤΟΝ ΑΝΑΔΟΧΟ:

Ο Νόμιμος Εκπρόσωπος

Υπεύθυνος Ποιοτικού Ελέγχου

Ο Συντάκτης

Ι. ΠΕΠΠΑΣ

Ρ. ΔΗΜΗΝΔΙΟΥ

Σ. ΑΥΓΟΥΣΤΙΑΝΟΣ

ΘΕΜΑ:

ΙΕΡΑΡΧΙΚΗ ΠΑΝΗΜΥΡΚΗΣ ΔΙΑΚΙΝΔΥΝΕΥΣΗΣ ΣΤΙΣ ΛΕΚΑΝΕΣ ΑΠΟΡΡΟΗΣ ΣΑΡΑΝΤΑΠΟΤΑΜΟΥ ΚΑΙ ΕΛΕΥΣΙΝΑΣ

ΚΑΙΜΑΚΑ:

1: 25.000

ΑΡ. ΣΧΕΔΙΟΥ:

Π7-ΥΔ-ΣΧ-005Α

ΥΠΟΒΟΛΕΣ	ΗΜΕΡΟΜΗΝΙΑ	ΠΑΡΑΤΗΡΗΣΕΙΣ
1η	ΙΟΥΛΙΟΣ 2022	
2η	ΙΑΝΟΥΑΡΙΟΣ 2023	
3η		

	ΣΥΝΤΟΜΕΤΙΚΕΣ ΚΑΙ ΕΠΙΒΕΒΛΩΣΕΙΣ ΓΙΑ ΤΗΝ ΠΑΡΟΥΣΑ ΥΠΗΡΕΣΙΑ ΣΤΗΝ ΚΑΤΗΓΟΡΙΑ Ι.3 ΤΩΝ ΥΔΡΑΥΛΙΚΩΝ ΕΡΓΩΝ	Π. ΑΔΑΜΑΔΙΟΥ ΠΟΛ. ΜΗΧ. ΜΕ Α' Β.	ΗΜΕΡΟΜΗΝΙΑ	ΥΠΟΓΡΑΦΗ
ΕΛΕΥΘΕΡΕ	Η ΕΠΙΒΕΒΛΩΣΗ ΓΙΑ ΤΗΝ ΠΑΡΟΥΣΑ ΥΠΗΡΕΣΙΑ ΣΤΗΝ ΚΑΤΗΓΟΡΙΑ Ι.3 ΤΩΝ ΥΔΡΑΥΛΙΚΩΝ ΕΡΓΩΝ	Χ. ΕΛΛΗΝΟΥ ΠΟΛ. ΜΗΧ. ΜΕ Α' Β.		
	Η ΤΗΛΗΜΑΡΚΗΣ ΜΕΛΕΤΗ ΚΑΙ ΠΡΟΣΥΝΔΕΣΗ Α.Δ.	Σ. ΔΕΒΕΝΕ ΤΟΠ. ΜΗΧ. ΜΕ Α' Β.		
ΘΕΩΡΗΘΗΚΕ	Η ΔΙΕΥΘΥΝΣΗ ΤΩΝ ΔΙΕΥΘΥΝΣΕΩΝ ΑΝΤΙΠΛΗΜΜΥΡΙΚΩΝ ΚΑΙ ΕΠΕΙΘΕΛΟΠΙΣΤΙΚΩΝ ΕΡΓΩΝ (ΔΙ.91)	Τ. ΚΑΤΣΙΝΑΚΗ ΠΟΛ. ΜΗΧ. ΜΕ Α' Β.		

ΑΠΟΒΑΣΗ ΕΓΚΡΙΣΗΣ

ΚΩΔΙΚΟΣ ΣΧΕΔΙΟΥ

102001 / 09 MasterPlan Attica/31- 03/2023

Π7-ΥΔ-ΣΧ-005Α-01/2023