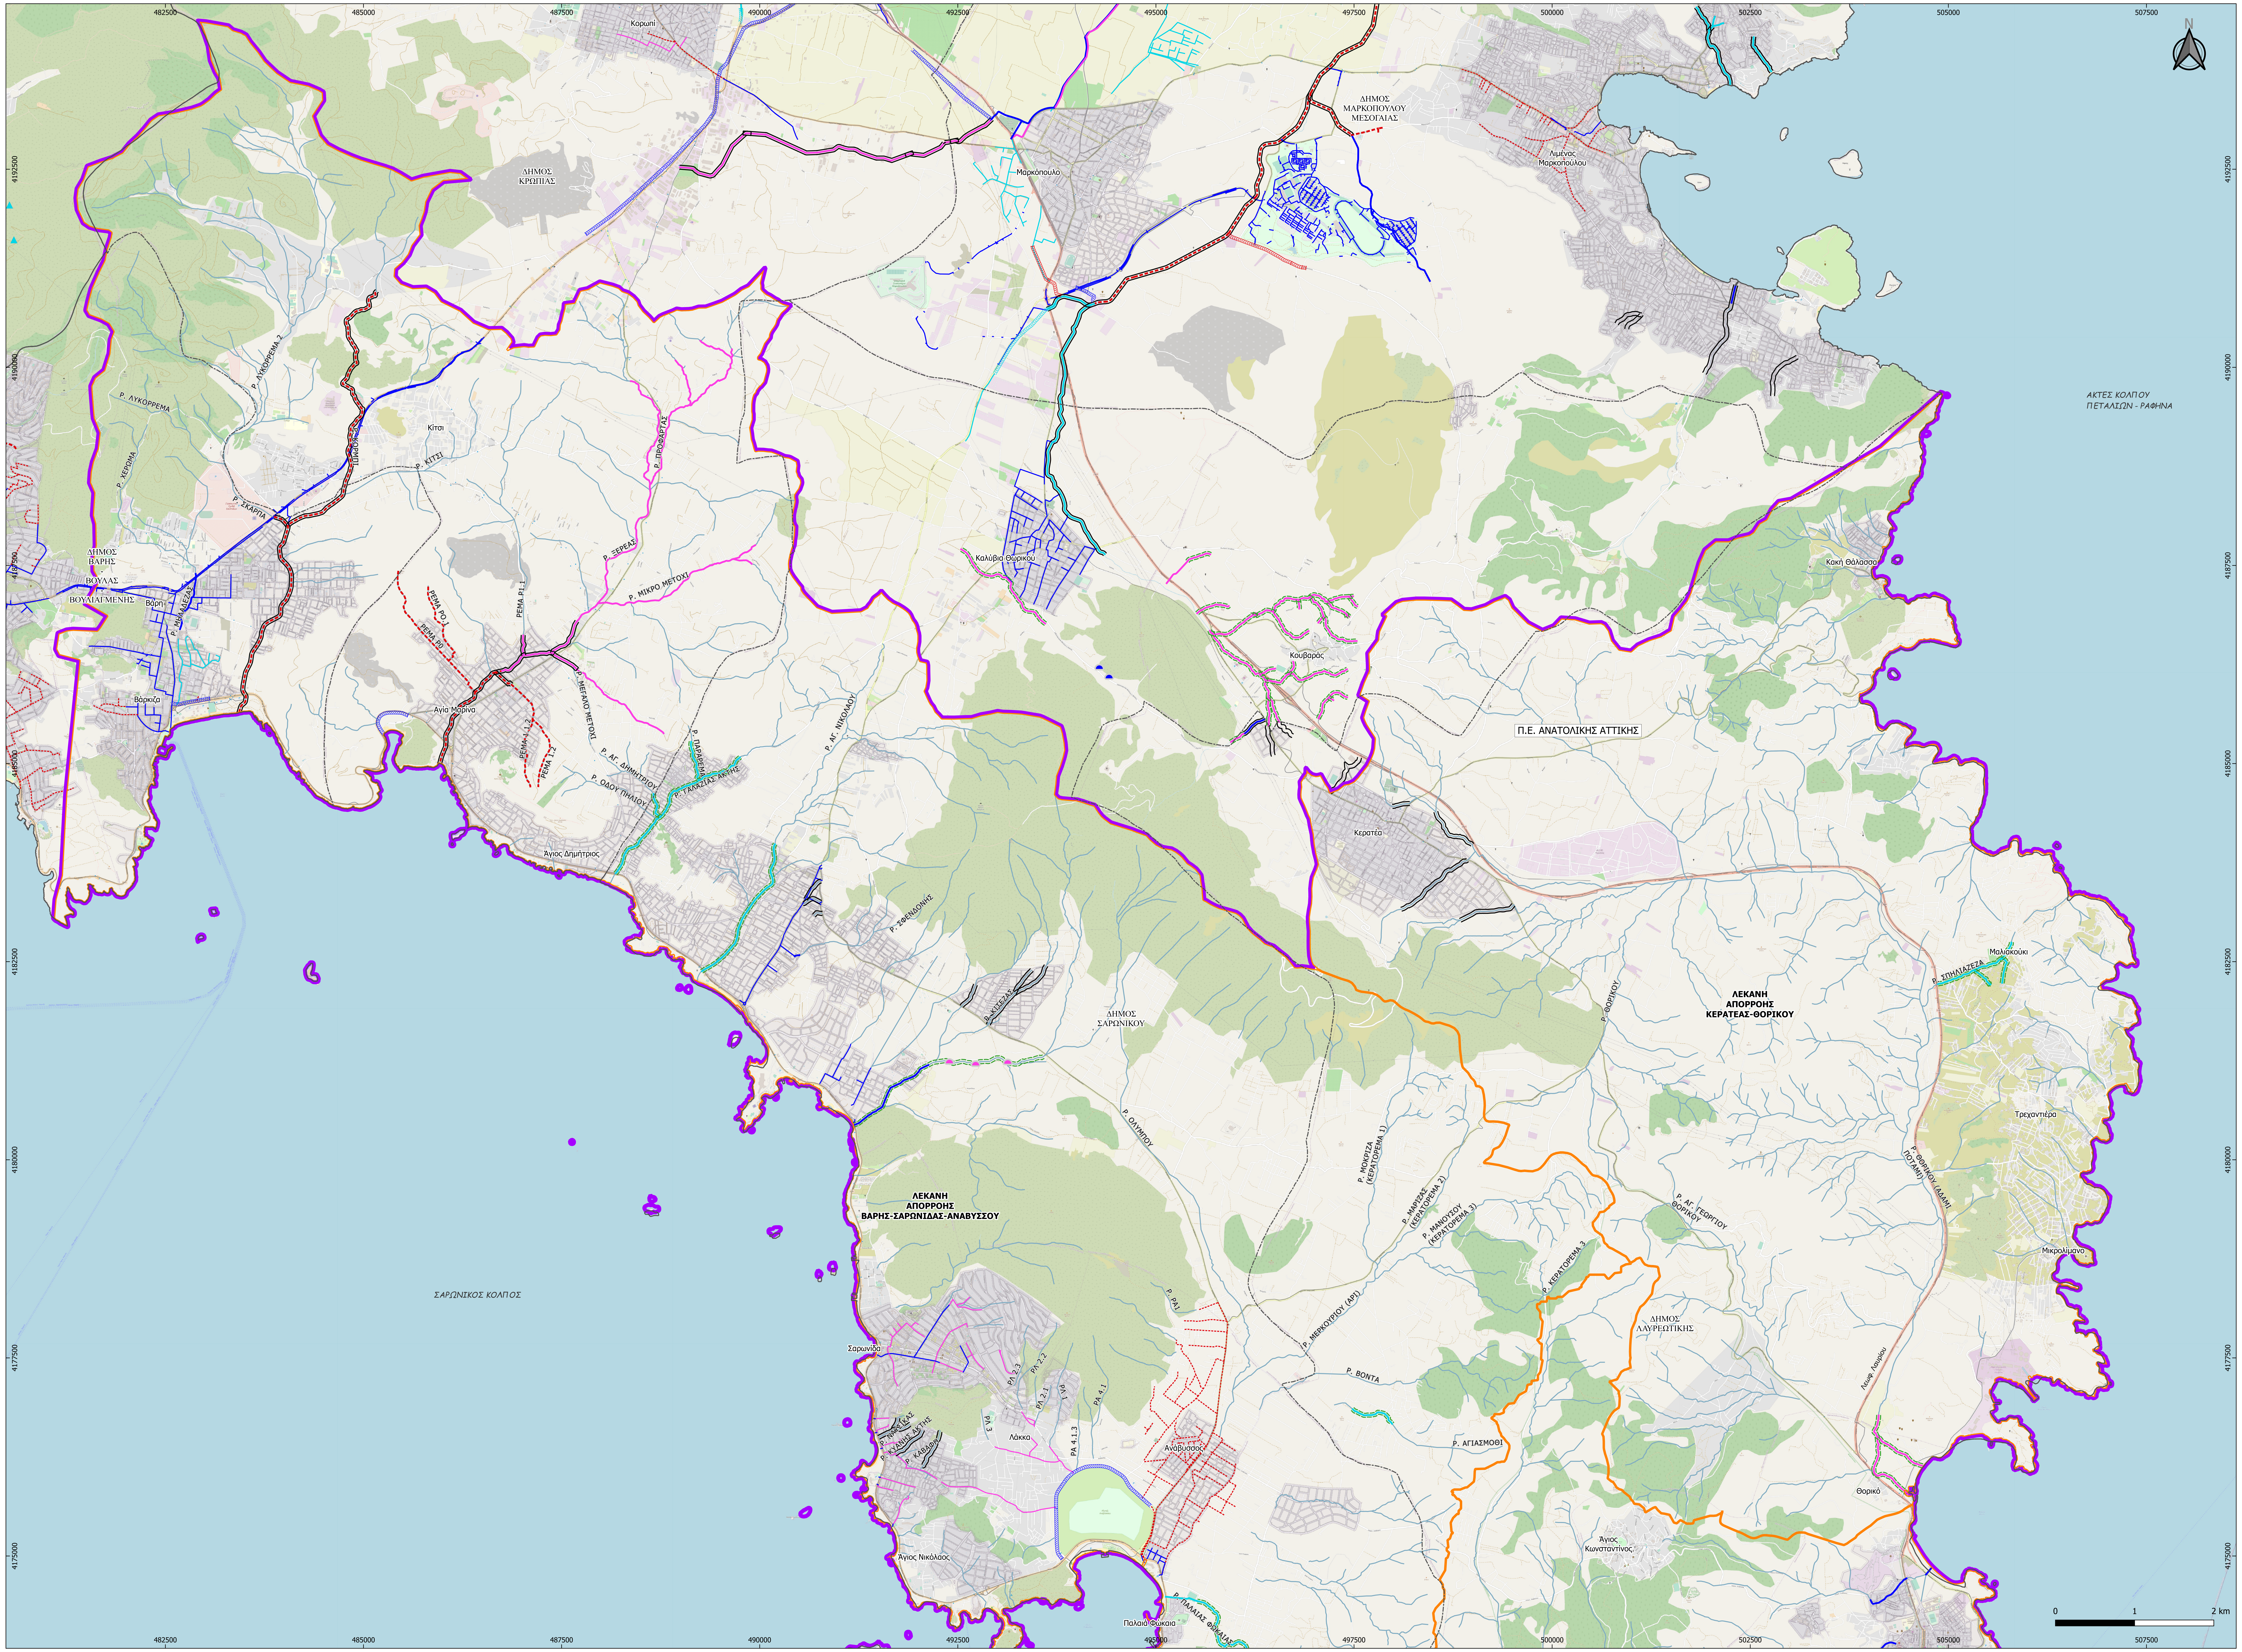
482500
485000
487500
490000
492500
495000
497500
500000
502500
505000
507500
4192500
4190000
4187500
4185000
4182500
4180000
4177500
4175000
N
Κορωπί
ΔΗΜΟΣ
ΚΡΩΠΙΑΣ
Μαρκόπουλο
ΔΗΜΟΣ
ΜΑΡΚΟΠΟΥΛΟΥ
ΜΕΣΟΓΑΙΑΣ
Λιμένας
Μαρκοπούλου
ΑΚΤΕΣ ΚΟΛΠΟΥ
ΠΕΤΑΛΙΩΝ - ΡΑΦΗΝΑ
Ρ. ΛΥΚΟΡΡΕΜΑ 2
Ρ. ΛΥΚΟΡΡΕΜΑ
Ρ. ΧΕΡΩΜΑ
Ρ. ΚΟΡΩΠΙ
Κίτσι
Ρ. ΚΙΤΣΙ
Ρ. ΣΚΑΡΠΑ
Ρ. ΠΡΟΦΑΡΤΑΣ
Ρ. ΞΕΡΕΑΣ
Ρ. ΜΙΚΡΟ ΜΕΤΟΧΙ
ΡΕΜΑ Ρ1.1
ΡΕΜΑ ΡΟ.1
ΡΕΜΑ Ρ0
ΔΗΜΟΣ
ΒΑΡΗΣ
-
ΒΟΥΛΑΣ
-
ΒΟΥΛΙΑΓΜΕΝΗΣ
Βάρη
Ρ. ΜΗΛΑΔΕΖΑΣ
Βάρκιζα
Αγία Μαρίνα
Ρ. ΜΕΓΑΛΟ ΜΕΤΟΧΙ
ΡΕΜΑ 1.1.2
ΡΕΜΑ 1.2
Ρ. ΑΓ. ΔΗΜΗΤΡΙΟΥ
Ρ. ΟΔΟΥ ΠΗΛΙΟΥ
Ρ. ΠΑΡΑΡΕΜΑ
Ρ. ΓΑΛΑΖΙΑΣ ΑΚΤΗΣ
Ρ. ΑΓ. ΝΙΚΟΛΑΟΥ
Άγιος Δημήτριος
Καλύβια Θωρικού
Κουβαράς
Π.Ε. ΑΝΑΤΟΛΙΚΗΣ ΑΤΤΙΚΗΣ
Κακή Θάλασσα
Κερατέα
Ρ. ΣΦΕΝΔΟΝΗΣ
Ρ. ΚΙΤΕΖΑΣ
ΔΗΜΟΣ
ΣΑΡΩΝΙΚΟΥ
ΛΕΚΑΝΗ
ΑΠΟΡΡΟΗΣ
ΚΕΡΑΤΕΑΣ-ΘΟΡΙΚΟΥ
Ρ. ΘΟΡΙΚΟΥ
Ρ. ΣΠΗΛΙΑΖΕΖΑ
Μαλιακούκι
Ρ. ΟΛΥΜΠΟΥ
ΛΕΚΑΝΗ
ΑΠΟΡΡΟΗΣ
ΒΑΡΗΣ-ΣΑΡΩΝΙΔΑΣ-ΑΝΑΒΥΣΣΟΥ
Ρ. ΜΟΚΡΙΖΑ
(ΚΕΡΑΤΟΡΕΜΑ 1)
Ρ. ΜΑΡΙΖΑΣ
(ΚΕΡΑΤΟΡΕΜΑ 2)
Ρ. ΜΑΝΟΥΣΟΥ
(ΚΕΡΑΤΟΡΕΜΑ 3)
Ρ. ΑΓ. ΓΕΩΡΓΙΟΥ
ΘΟΡΙΚΟΥ
Ρ. ΘΟΡΙΚΟΥ (ΑΔΑΜΙ
ΠΟΤΑΜΙ)
Τρεχαντιέρα
Μικρολίμανο
ΣΑΡΩΝΙΚΟΣ ΚΟΛΠΟΣ
Ρ. ΡΑ1
Ρ. ΜΕΡΚΟΥΡΙΟΥ (ΑΡΙ)
Ρ. ΚΕΡΑΤΟΡΕΜΑ 3
ΔΗΜΟΣ
ΛΑΥΡΕΩΤΙΚΗΣ
Σαρωνίδα
Ρ. ΝΑΥΣΙΚΑΣ
Ρ. ΚΥΑΝΗΣ ΑΚΤΗΣ
Ρ. ΚΑΒΑΦΗ
ΡΛ 2.3
ΡΛ 2.2
ΡΛ 2.1
ΡΛ 1
ΡΑ 4.1
ΡΛ 3
Λάκκα
ΡΑ 4.1.3
Ανάβυσσος
Ρ. ΒΟΝΤΑ
Ρ. ΑΓΙΑΣΜΟΘΙ
Λεωφ. Λαυρίου
Θορικό
Άγιος Νικόλαος
Άγιος
Κωνσταντίνος
Ρ. ΠΑΛΑΙΑΣ ΦΩΚΑΙΑΣ
Παλαιά Φώκαια
0
1
2 km

ΥΔΑΤΙΚΑ ΔΙΑΜΕΡΙΣΜΑΤΑ ΕΛΛΑΔΑΣ - ΠΕΡΙΟΧΗ ΜΕΛΕΤΗΣ

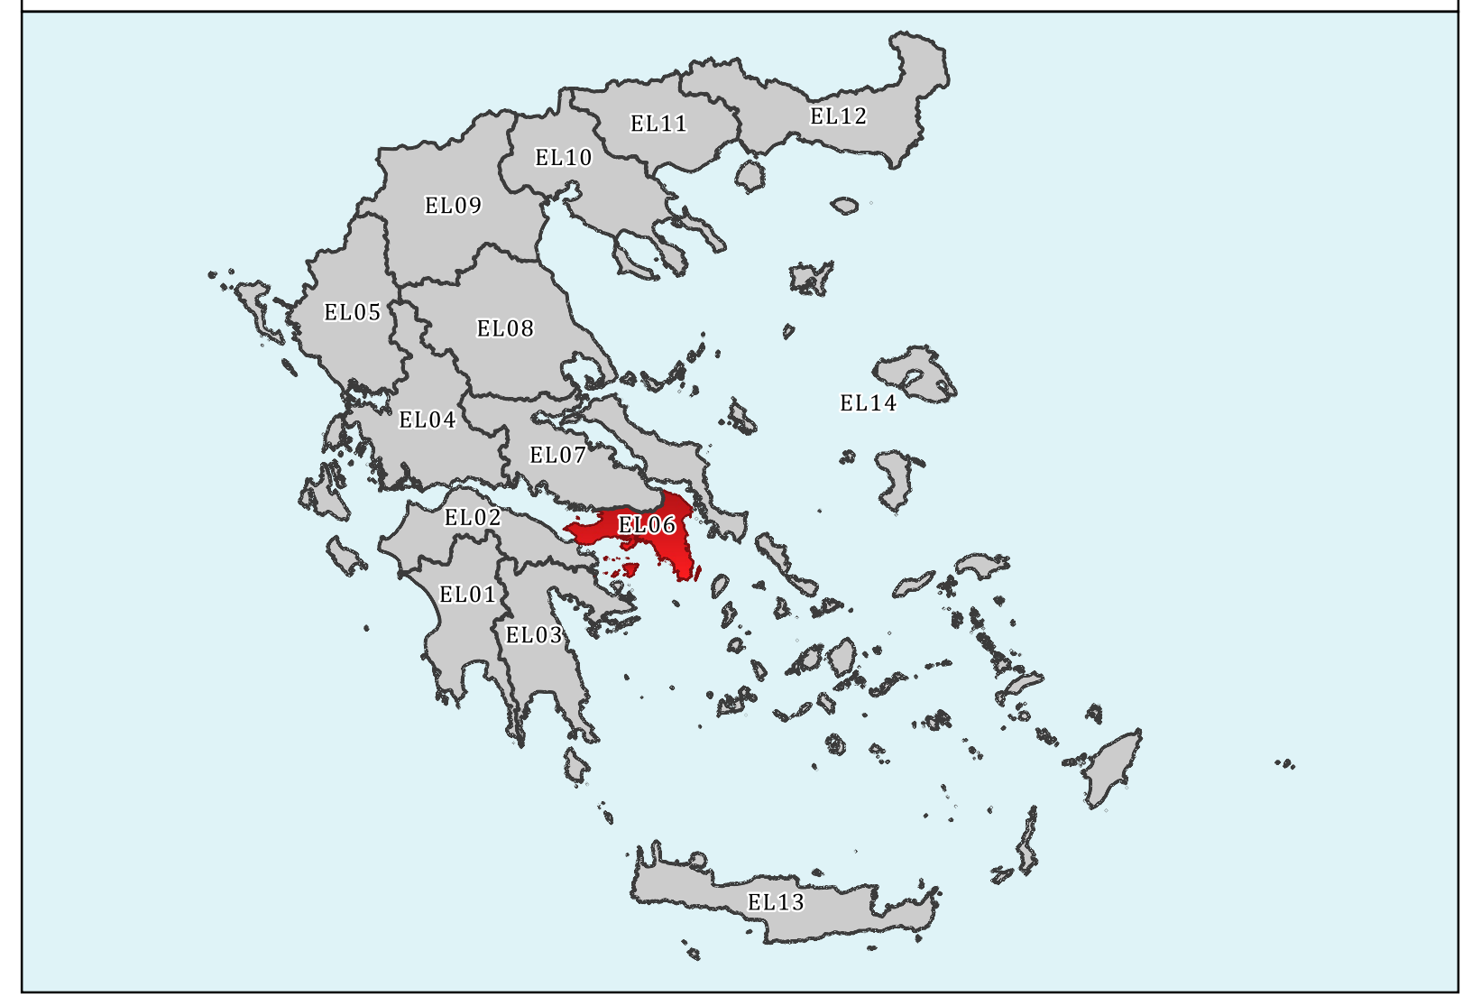
EL01
EL02
EL03
EL04
EL05
EL06
EL07
EL08
EL09
EL10
EL11
EL12
EL13
EL14

ΖΩΝΗ ΜΕΛΕΤΗΣ ΛΑΥΡΕΩΤΙΚΗ-ΑΝΑΒΥΣΣΟΣ-ΜΑΚΡΟΝΗΣΟΣ

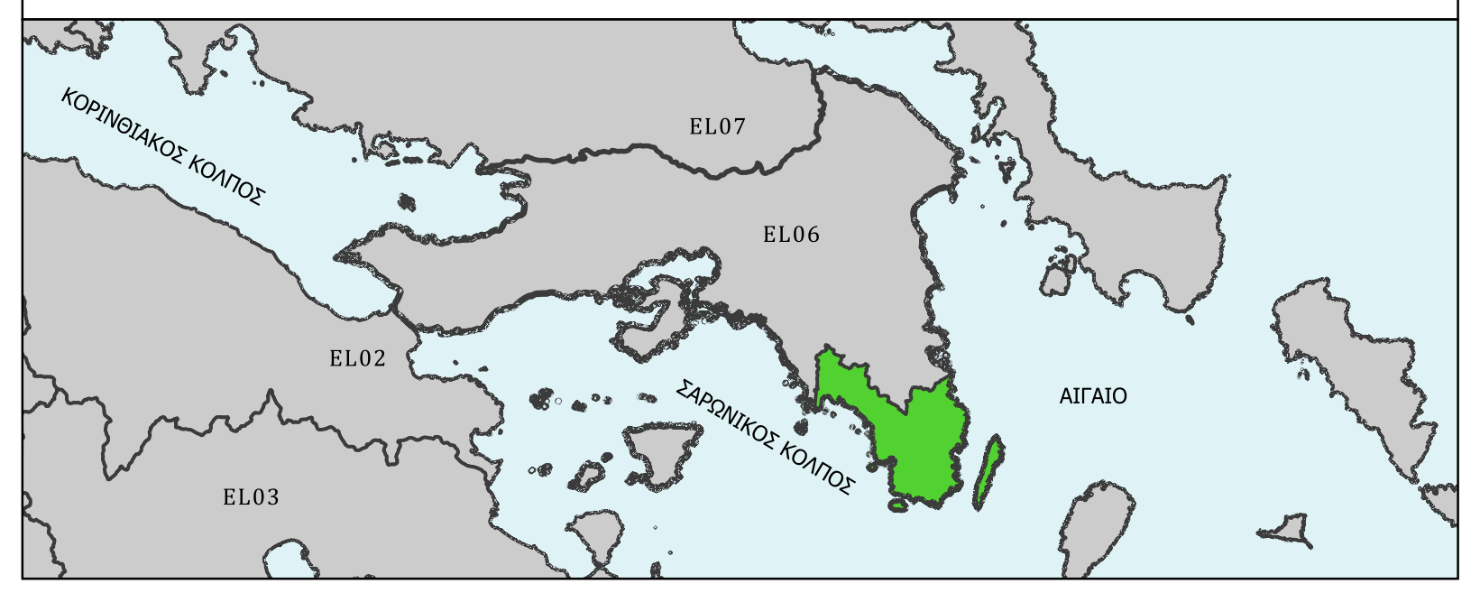
ΚΟΡΙΝΘΙΑΚΟΣ ΚΟΛΠΟΣ
EL07
EL06
EL02
ΣΑΡΩΝΙΚΟΣ ΚΟΛΠΟΣ
ΑΙΓΑΙΟ
EL03

ΔΙΑΝΟΜΗ ΧΑΡΤΩΝ

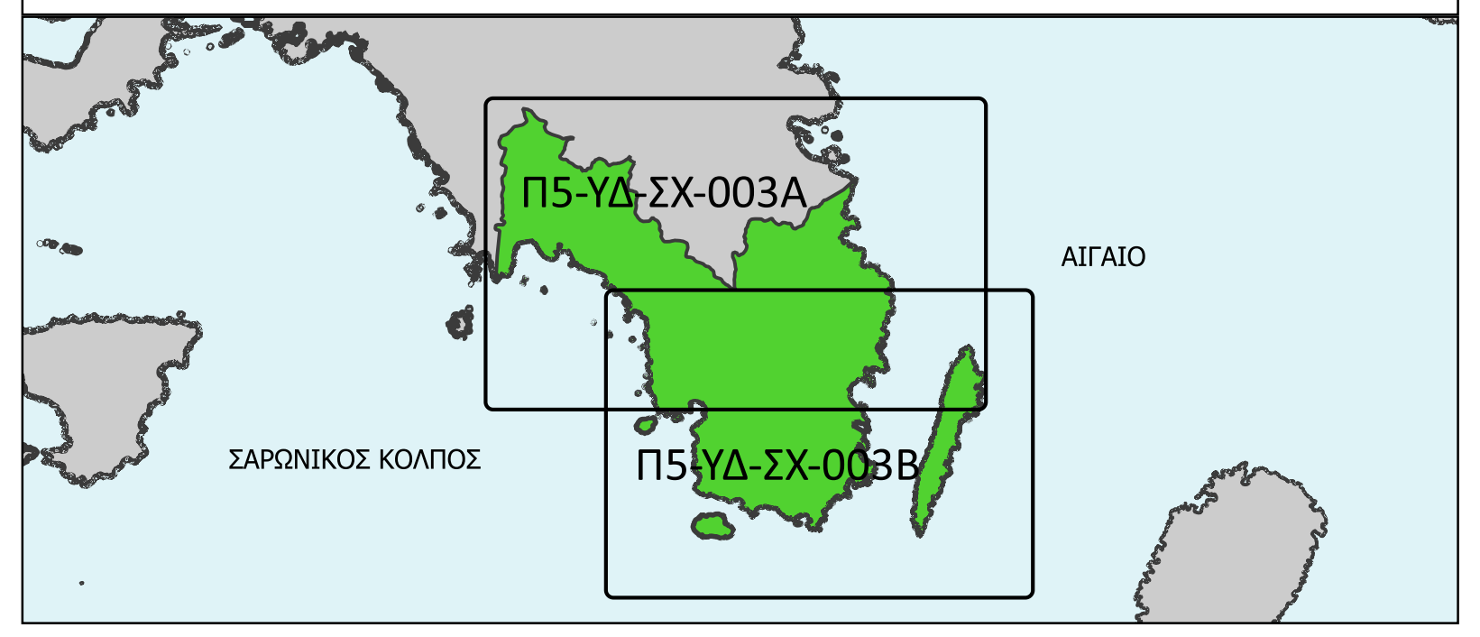
Π5-ΥΔ-ΣΧ-003Α
ΑΙΓΑΙΟ
ΣΑΡΩΝΙΚΟΣ ΚΟΛΠΟΣ
Π5-ΥΔ-ΣΧ-003Β

ΥΠΟΜΝΗΜΑ

- ΥΔΡΟΓΡΑΦΙΚΟ ΔΙΚΤΥΟ
- ΟΡΙΟ ΖΩΝΗΣ ΛΑΥΡΕΩΤΙΚΗ-ΑΝΑΒΥΣΣΟΣ-ΜΑΚΡΟΝΗΣΟΣ
- ΛΕΚΑΝΕΣ ΑΠΟΡΡΟΗΣ

ΑΝΤΙΠΛΗΜΜΥΡΙΚΑ ΕΡΓΑ

ΔΙΕΥΘΕΤΗΣΕΙΣ ΡΕΜΑΤΩΝ
- ΚΑΤΑΣΚΕΥΑΣΜΕΝΟ ΕΡΓΟ ΕΚΤΡΟΠΗΣ
- ΜΕΛΕΤΗΜΕΝΟ ΕΡΓΟ ΕΚΤΡΟΠΗΣ
- ΡΕΜΑ ΔΙΕΥΘΕΤΗΜΕΝΟ
- ΥΠΟ ΔΗΜΟΠΡΑΤΗΣΗ/ ΥΠΟ ΚΑΤΑΣΚΕΥΗ
- ΡΕΜΑ ΜΕΛΕΤΗΜΕΝΟ
- ΡΕΜΑ ΥΠΟ ΜΕΛΕΤΗ

ΟΡΙΟΘΕΤΗΣΕΙΣ ΡΕΜΑΤΩΝ
- ΡΕΜΑ ΟΡΙΟΘΕΤΗΜΕΝΟ
- ΡΕΜΑ ΥΠΟ ΟΡΙΟΘΕΤΗΣΗ

ΑΓΩΓΟΙ ΟΜΒΡΙΩΝ
- ΚΑΤΑΣΚΕΥΑΣΜΕΝΟΣ ΑΓΩΓΟΣ ΟΜΒΡΙΩΝ
- ΥΠΟ ΔΗΜΟΠΡΑΤΗΣΗ/ ΥΠΟ ΚΑΤΑΣΚΕΥΗ
- ΜΕΛΕΤΗΜΕΝΟΣ ΑΓΩΓΟΣ ΟΜΒΡΙΩΝ
- ΥΠΟ ΜΕΛΕΤΗ ΑΓΩΓΟΣ ΟΜΒΡΙΩΝ

ΦΡΑΓΜΑ ΑΝΑΣΧΕΣΗΣ
- ▲ ΚΑΤΑΣΚΕΥΑΣΜΕΝΟ
- ▲ ΥΠΟ ΔΗΜΟΠΡΑΤΗΣΗ/ ΥΠΟ ΚΑΤΑΣΚΕΥΗ
- ▲ ΜΕΛΕΤΗΜΕΝΟ
- ▲ ΥΠΟ ΜΕΛΕΤΗ

ΑΝΑΒΑΘΜΟΣ
- ΚΑΤΑΣΚΕΥΑΣΜΕΝΟΣ ΑΝΑΒΑΘΜΟΣ
- ΥΠΟ ΔΗΜΟΠΡΑΤΗΣΗ/ ΥΠΟ ΚΑΤΑΣΚΕΥΗ
- ΜΕΛΕΤΗΜΕΝΟΣ ΑΝΑΒΑΘΜΟΣ
- ΑΝΑΒΑΘΜΟΣ ΥΠΟ ΜΕΛΕΤΗ

ΤΑΦΡΟΣ
- ΚΑΤΑΣΚΕΥΑΣΜΕΝΗ ΤΑΦΡΟΣ
- ΥΠΟ ΔΗΜΟΠΡΑΤΗΣΗ/ ΥΠΟ ΚΑΤΑΣΚΕΥΗ
- ΤΑΦΡΟΣ ΜΕΛΕΤΗΜΕΝΗ
- ΤΑΦΡΟΣ ΥΠΟ ΜΕΛΕΤΗ

ΑΛΛΑ ΑΝΤΙΠΛΗΜΜΥΡΙΚΑ ΕΡΓΑ
- ● ΚΑΤΑΣΚΕΥΑΣΜΕΝΟ
- ● ΥΠΟ ΔΗΜΟΠΡΑΤΗΣΗ/ ΥΠΟ ΚΑΤΑΣΚΕΥΗ
- ● ΜΕΛΕΤΗΜΕΝΟ
- ● ΥΠΟ ΜΕΛΕΤΗ

ΟΔΙΚΟ/ΣΙΔΗΡΟΔΡΟΜΙΚΟ ΔΙΚΤΥΟ
- ΟΔΙΚΟ ΔΙΚΤΥΟ
- ΣΙΔΗΡΟΔΡΟΜΙΚΟ ΔΙΚΤΥΟ

ΔΙΟΙΚΗΤΙΚΑ ΟΡΙΑ
- ΚΑΛΛΙΚΡΑΤΙΚΟΙ ΔΗΜΟΙ
- ΠΕΡΙΦΕΡΕΙΑΚΕΣ ΕΝΟΤΗΤΕΣ

ΕΛΛΗΝΙΚΗ ΔΗΜΟΚΡΑΤΙΑ
ΥΠΟΥΡΓΕΙΟ ΥΠΟΔΟΜΩΝ ΚΑΙ ΜΕΤΑΦΟΡΩΝ
ΓΕΝΙΚΗ ΓΡΑΜΜΑΤΕΙΑ ΥΠΟΔΟΜΩΝ
ΓΕΝΙΚΗ ΔΙΕΥΘΥΝΣΗ ΥΔΡΑΥΛΙΚΩΝ, ΛΙΜΕΝΙΚΩΝ & ΚΤΗΡΙΑΚΩΝ ΥΠΟΔΟΜΩΝ
ΔΙΕΥΘΥΝΣΗ ΑΝΤΙΠΛΗΜΜΥΡΙΚΩΝ & ΕΓΓΕΙΟΒΕΛΤΙΩΤΙΚΩΝ ΕΡΓΩΝ (Δ19)

ΕΡΓΟ: ΕΠΙΚΑΙΡΟΠΟΙΗΣΗ MASTER PLAN
ΑΝΤΙΠΛΗΜΜΥΡΙΚΩΝ ΕΡΓΩΝ ΑΤΤΙΚΗΣ

ΠΑΡΑΔΟΤΕΟ 5
ΖΩΝΗ ΛΑΥΡΕΩΤΙΚΗ-ΑΝΑΒΥΣΣΟΣ-ΜΑΚΡΟΝΗΣΟΣ

ΑΝΑΔΟΧΟΣ
etme
ENGINEERING SOLUTIONS

ΓΙΑ ΤΟΝ ΑΝΑΔΟΧΟ:		Ο Συντάξας
Ο Νόμιμος Εκπρόσωπος	Υπεύθυνη Ποιοτικού Ελέγχου	
I. ΠΕΠΠΑΣ	Ρ. ΛΗΜΝΑΙΟΥ	Σ. ΑΥΓΟΥΣΤΙΑΝΟΣ

ΘΕΜΑ:	ΚΛΙΜΑΚΑ:	1: 25.000
ΚΑΤΑΓΡΑΦΗ ΣΥΛΛΕΧΘΕΝΤΩΝ ΣΤΟΙΧΕΙΩΝ ΜΕΛΕΤΩΝ ΚΑΙ ΕΡΓΩΝ ΑΝΤΙΠΛΗΜΜΥΡΙΚΗΣ ΠΡΟΣΤΑΣΙΑΣ ΣΤΙΣ ΛΕΚΑΝΕΣ ΑΠΟΡΡΟΗΣ ΚΕΡΑΤΕΑΣ-ΘΟΡΙΚΟΥ ΚΑΙ ΒΑΡΗΣ-ΣΑΡΩΝΙΔΑΣ- ΑΝΑΒΥΣΣΟΥ	ΑΡ. ΣΧΕΔΙΟΥ:	Π5-ΥΔ-ΣΧ-003Α

ΥΠΟΒΟΛΕΣ	ΗΜΕΡΟΜΗΝΙΑ	ΠΑΡΑΤΗΡΗΣΕΙΣ
1η	ΙΟΥΝΙΟΣ 2022	
2η		
3η		

			ΗΜΕΡΟΜΗΝΙΑ	ΥΠΟΓΡΑΦΗ
ΕΛΕΓΧΘΗΚΕ	ΣΥΝΤΟΝΙΣΤΗΣ ΚΑΙ ΕΠΙΒΛΕΠΩΝ ΓΙΑ ΤΗΝ ΠΑΡΟΧΗ ΥΠΗΡΕΣΙΩΝ ΣΤΗΝ ΚΑΤΗΓΟΡΙΑ 13 ΤΩΝ ΥΔΡΑΥΛΙΚΩΝ ΕΡΓΩΝ	Π. ΑΘΑΝΑΣΙΟΥ ΠΟΛ. ΜΗΧ. ΜΕ Α' Β.		
	Η ΕΠΙΒΛΕΠΟΥΣΑ ΓΙΑ ΠΑΡΟΧΗ ΥΠΗΡΕΣΙΩΝ ΣΤΗΝ ΚΑΤΗΓΟΡΙΑ 16 ΤΟΠΟΓΡΑΦΙΑΣ	Χ. ΙΩΑΝΝΟΥ ΠΟΛ. ΜΗΧ. ΜΕ Α' Β.		
	Η ΤΜΗΜΑΤΑΡΧΗΣ ΜΕΛΕΤΩΝ ΚΑΙ ΠΡΟΓΡ/ ΣΜΟΥ Α.Α	Σ. ΔΕΒΕΝΕ ΤΟΠ. ΜΗΧ. ΜΕ Α' Β		
ΘΕΩΡΗΘΗΚΕ	Η ΔΙΕΥΘΥΝΤΡΙΑ ΤΗΣ ΔΙΕΥΘΥΝΣΗΣ ΑΝΤΙΠΛΗΜΜΥΡΙΚΩΝ ΚΑΙ ΕΓΓΕΙΟΒΕΛΤΙΩΤΙΚΩΝ ΕΡΓΩΝ (ΔΑΕΕ)	Γ. ΚΑΣΤΡΑΝΤΑ ΠΟΛ. ΜΗΧ. ΜΕ Α' Β.		

ΑΠΟΦΑΣΗ ΕΓΚΡΙΣΗΣ	102001 /Φ.MasterPlan Αττικής/31- 03-2023
ΚΩΔΙΚΟΣ ΣΧΕΔΙΟΥ	Π5-ΥΔ-ΣΧ-003Α-06/2022