
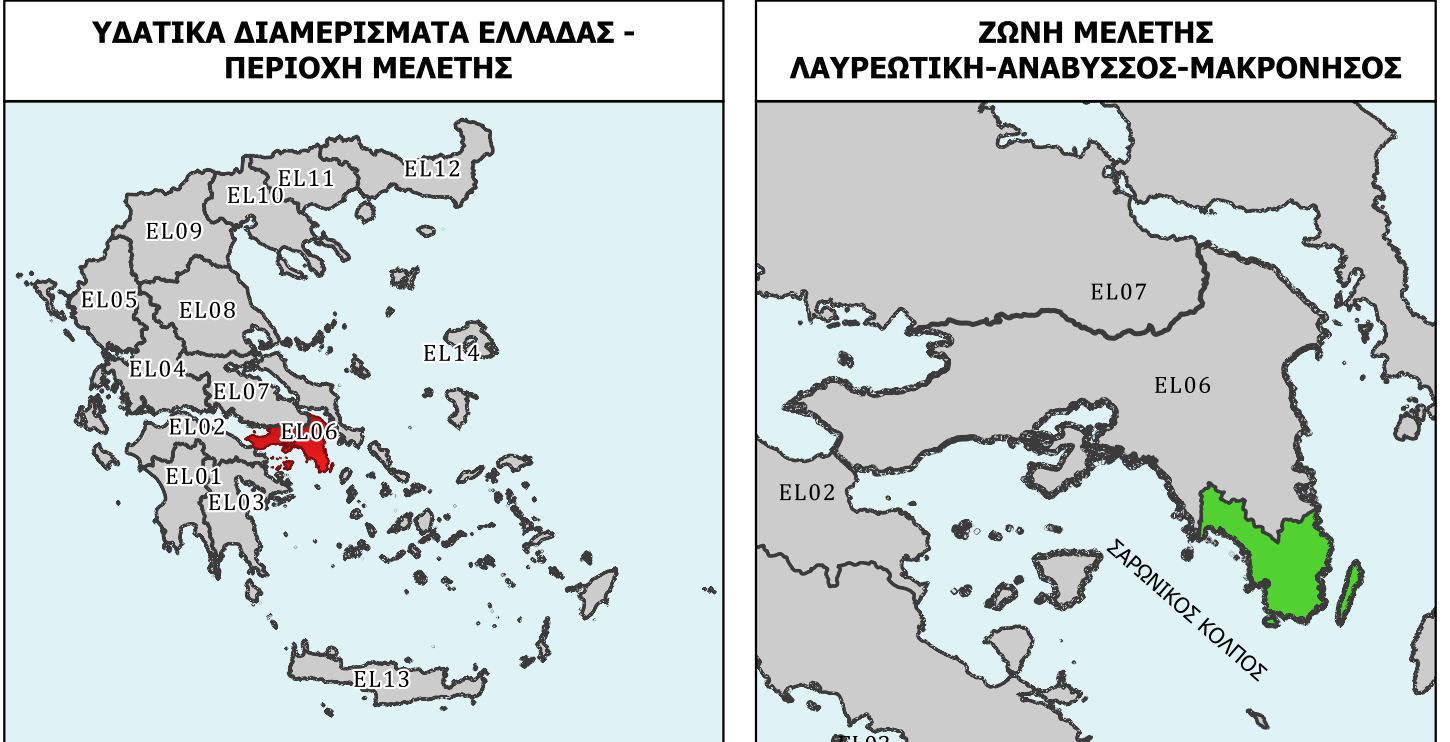


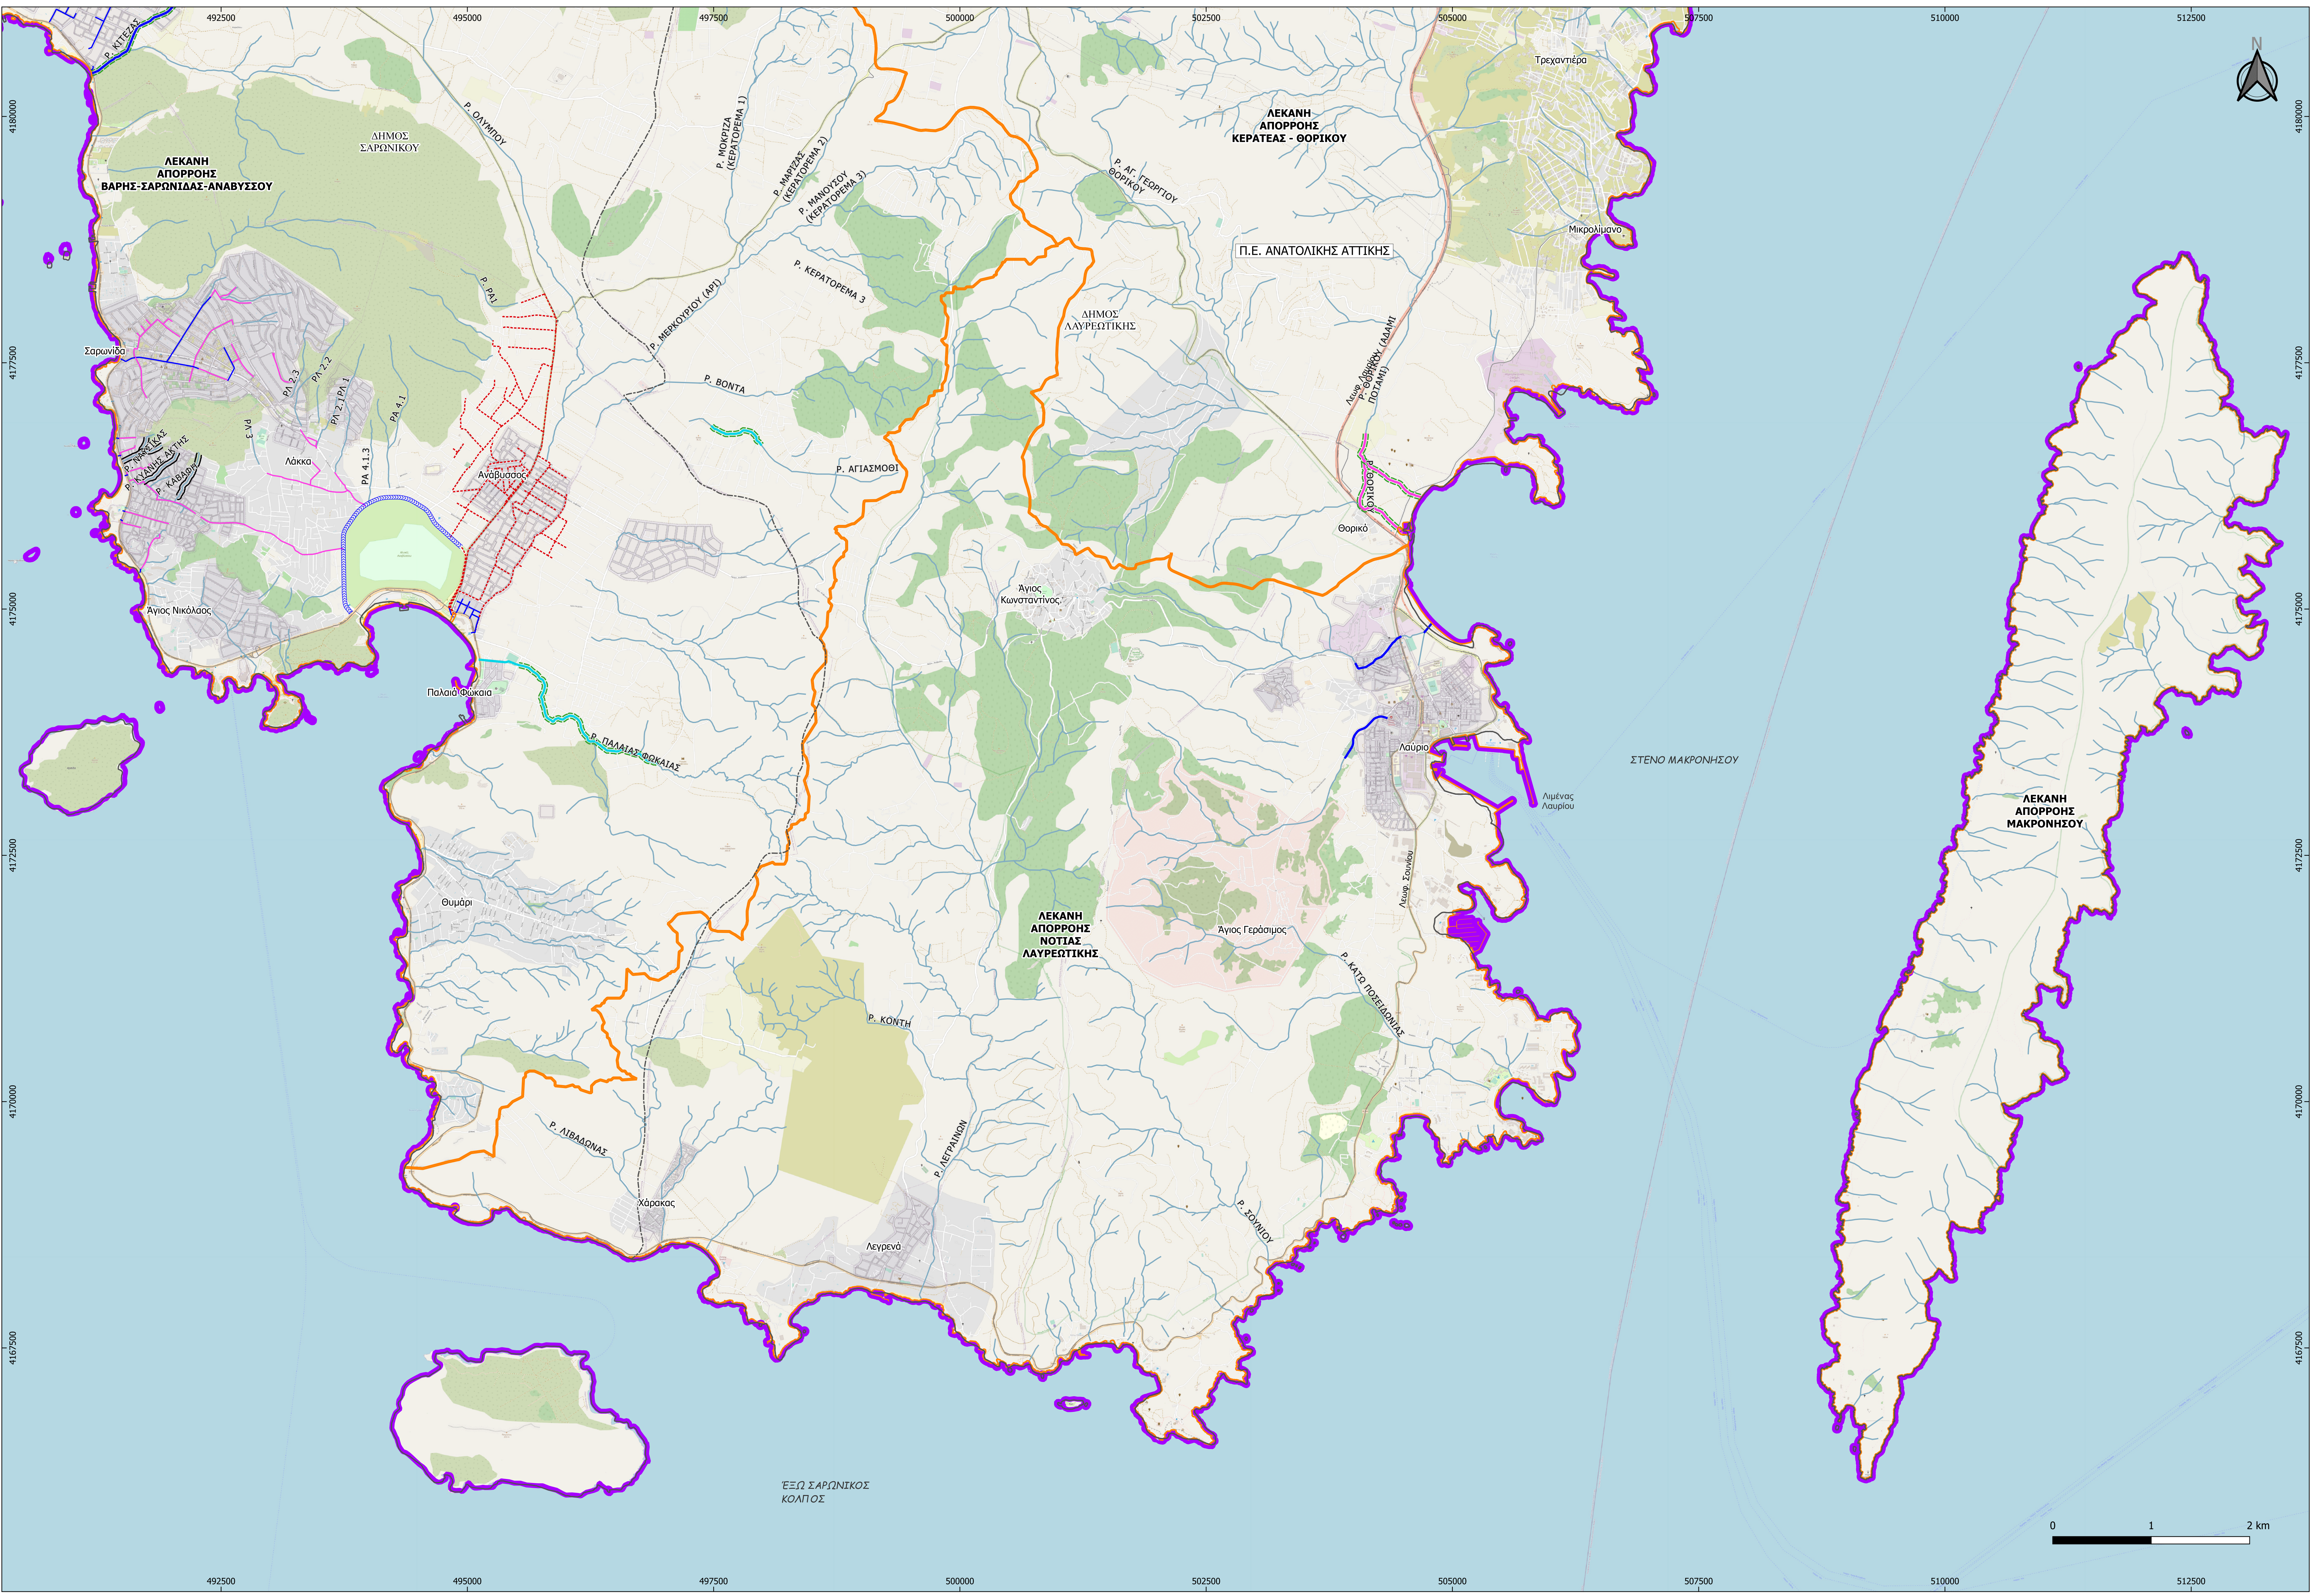

ΥΠΟΜΝΗΜΑ

ΥΔΡΟΓΡΑΦΙΚΟ ΔΙΚΤΥΟ

ΟΡΙΟ ΖΩΝΗΣ ΛΑΥΡΕΩΤΙΚΗΣ-ΑΝΑΒΥΣΣΟΣ-ΜΑΚΡΟΝΗΣΟΣ

ΛΕΚΑΝΕΣ ΑΠΟΡΡΟΗΣ

ΑΝΤΙΠΛΗΜΜΥΡΙΚΑ ΕΡΓΑ

ΔΙΕΥΘΕΤΗΣΕΙΣ ΡΕΜΑΤΩΝ

ΚΑΤΑΣΚΕΥΑΣΜΕΝΟ ΕΡΓΟ ΕΚΤΡΟΠΗΣ

ΜΕΛΕΤΗΜΕΝΟ ΕΡΓΟ ΕΚΤΡΟΠΗΣ

ΡΕΜΑ ΔΙΕΥΘΕΤΗΜΕΝΟ

ΥΠΟ ΔΗΜΟΠΡΑΤΗΣΗ/ ΥΠΟ ΚΑΤΑΣΚΕΥΗ

ΡΕΜΑ ΜΕΛΕΤΗΜΕΝΟ

ΡΕΜΑ ΥΠΟ ΜΕΛΕΤΗ

ΟΡΙΘΜΕΤΗΣΕΙΣ ΡΕΜΑΤΩΝ

ΡΕΜΑ ΟΡΙΘΜΕΤΗΜΕΝΟ

ΡΕΜΑ ΥΠΟ ΟΡΙΘΜΕΤΗΣΗΣ

ΑΓΩΓΟΙ ΟΜΒΡΙΩΝ

ΚΑΤΑΣΚΕΥΑΣΜΕΝΟΣ ΑΓΩΓΟΣ ΟΜΒΡΙΩΝ

ΥΠΟ ΔΗΜΟΠΡΑΤΗΣΗ/ ΥΠΟ ΚΑΤΑΣΚΕΥΗ

ΜΕΛΕΤΗΜΕΝΟΣ ΑΓΩΓΟΣ ΟΜΒΡΙΩΝ

ΥΠΟ ΜΕΛΕΤΗ ΑΓΩΓΟΣ ΟΜΒΡΙΩΝ

ΦΡΑΓΜΑ ΑΝΑΣΧΕΣΗΣ

ΚΑΤΑΣΚΕΥΑΣΜΕΝΟ

ΥΠΟ ΔΗΜΟΠΡΑΤΗΣΗ/ ΥΠΟ ΚΑΤΑΣΚΕΥΗ

ΜΕΛΕΤΗΜΕΝΟ

ΥΠΟ ΜΕΛΕΤΗ

ΑΝΑΒΑΘΜΟΣ

ΚΑΤΑΣΚΕΥΑΣΜΕΝΟΣ ΑΝΑΒΑΘΜΟΣ

ΥΠΟ ΔΗΜΟΠΡΑΤΗΣΗ/ ΥΠΟ ΚΑΤΑΣΚΕΥΗ

ΜΕΛΕΤΗΜΕΝΟΣ ΑΝΑΒΑΘΜΟΣ

ΑΝΑΒΑΘΜΟΣ ΥΠΟ ΜΕΛΕΤΗ

ΤΑΦΡΟΣ

ΚΑΤΑΣΚΕΥΑΣΜΕΝΗ ΤΑΦΡΟΣ

ΥΠΟ ΔΗΜΟΠΡΑΤΗΣΗ/ ΥΠΟ ΚΑΤΑΣΚΕΥΗ

ΤΑΦΡΟΣ ΜΕΛΕΤΗΜΕΝΗ

ΤΑΦΡΟΣ ΥΠΟ ΜΕΛΕΤΗ

ΆΛΛΑ ΑΝΤΙΠΛΗΜΜΥΡΙΚΑ ΕΡΓΑ

ΚΑΤΑΣΚΕΥΑΣΜΕΝΟ

ΥΠΟ ΔΗΜΟΠΡΑΤΗΣΗ/ ΥΠΟ ΚΑΤΑΣΚΕΥΗ

ΜΕΛΕΤΗΜΕΝΟ

ΥΠΟ ΜΕΛΕΤΗ

ΟΔΙΚΟ/ΣΙΔΗΡΟΔΡΟΜΙΚΟ ΔΙΚΤΥΟ

ΟΔΙΚΟ ΔΙΚΤΥΟ

ΣΙΔΗΡΟΔΡΟΜΙΚΟ ΔΙΚΤΥΟ

ΔΙΟΙΚΗΤΙΚΑ ΟΡΙΑ

ΚΑΛΩΔΙΚΑΤΙΚΟΙ ΔΗΜΟΙ

ΠΕΡΙΦΕΡΕΙΑΚΕΣ ΕΝΟΤΗΤΕΣ

ΕΛΛΗΝΙΚΗ ΔΗΜΟΚΡΑΤΙΑ

ΥΠΟΥΡΓΕΙΟ ΥΠΟΔΟΜΩΝ ΚΑΙ ΜΕΤΑΦΟΡΩΝ

ΓΕΝΙΚΗ ΓΡΑΜΜΑΤΕΙΑ ΥΠΟΔΟΜΩΝ

ΓΕΝΙΚΗ ΔΙΕΥΘΥΝΣΗ ΥΔΡΑΥΛΙΚΩΝ, ΛΙΜΕΝΙΚΩΝ & ΚΤΗΡΙΑΚΩΝ ΥΠΟΔΟΜΩΝ

ΔΙΕΥΘΥΝΣΗ ΑΝΤΙΠΛΗΜΜΥΡΙΚΩΝ & ΕΓΓΕΙΟΒΕΛΤΙΩΤΙΚΩΝ ΕΡΓΩΝ (Δ19)

ΕΡΓΟ:

ΕΠΙΚΑΙΡΟΠΟΙΗΣΗ MASTER PLAN

ΑΝΤΙΠΛΗΜΜΥΡΙΚΩΝ ΕΡΓΩΝ ΑΤΤΙΚΗΣ

ΠΑΡΑΔΟΤΕΟ 5

ΖΩΝΗ ΛΑΥΡΕΩΤΙΚΗΣ-ΑΝΑΒΥΣΣΟΣ-ΜΑΚΡΟΝΗΣΟΣ

ΑΝΑΔΟΧΟΣ

etme

ENGINEERING SOLUTIONS

ΓΙΑ ΤΟΝ ΑΝΑΔΟΧΟ:		Ο Συντάξας	
Ο Νόμιμος Εκπρόσωπος	Υπεύθυνη Ποιοτικού Ελέγχου		
Ι. ΠΕΠΠΑΣ	Ρ. ΛΗΜΝΑΙΟΥ	Σ. ΑΥΓΟΥΣΤΙΑΝΟΣ	

ΘΕΜΑ:	ΚΑΤΑΓΡΑΦΗ ΣΥΛΛΕΧΘΕΝΤΩΝ ΣΤΟΙΧΕΙΩΝ ΜΕΛΕΤΩΝ ΚΑΙ ΕΡΓΩΝ ΑΝΤΙΠΛΗΜΜΥΡΙΚΗΣ ΠΡΟΣΤΑΣΙΑΣ ΣΤΙΣ ΛΕΚΑΝΕΣ ΑΠΟΡΡΟΗΣ ΝΟΤΙΑΣ ΛΑΥΡΕΩΤΙΚΗΣ, ΚΕΡΑΤΕΑΣ-ΘΟΡΙΚΟΥ, ΒΑΡΗΣ-ΣΑΡΩΝΙΔΑΣ-ΑΝΑΒΥΣΣΟΥ ΚΑΙ ΜΑΚΡΟΝΗΣΟΥ	ΚΑΙΝΑΚΑ:	1: 25.000
		ΑΡ. ΣΧΕΔΙΟΥ:	Π5-ΥΔ-ΣΧ-003Β

ΥΠΟΒΟΛΕΣ	ΗΜΕΡΟΜΗΝΙΑ	ΠΑΡΑΤΗΡΗΣΕΙΣ
1η	ΙΟΥΝΙΟΣ 2022	
2η		
3η		

	ΣΥΝΤΟΝΙΣΤΗΣ ΚΑΙ ΕΠΙΒΛΕΠΩΝ ΓΙΑ ΤΗΝ ΠΑΡΟΧΗ ΥΠΗΡΕΣΙΩΝ ΣΤΗΝ ΚΑΤΗΓΟΡΙΑ 13 ΤΩΝ ΠΑΡΑΡΤΗΜΑΤΩΝ ΕΡΓΩΝ	Π. ΑΒΑΝΑΣΙΟΥ	ΠΟΛ. ΜΗΧ. ΜΕ Α' Β.	ΗΜΕΡΟΜΗΝΙΑ	ΥΠΟΓΡΑΦΗ
ΕΛΕΓΧΘΗΚΕ	Η ΕΠΙΒΛΕΠΟΥΣΑ ΓΙΑ ΤΗΝ ΠΑΡΟΧΗ ΥΠΗΡΕΣΙΩΝ ΣΤΗΝ ΚΑΤΗΓΟΡΙΑ 16 ΤΟΠΟΓΡΑΦΙΑΣ	Χ. ΙΩΑΝΝΟΥ	ΠΟΛ. ΜΗΧ. ΜΕ Α' Β.		
	Η ΤΗΜΗΜΑΤΑΡΧΗΣ ΜΕΛΕΤΩΝ ΚΑΙ ΠΡΟΓΡ/ΣΜΟΥ Α.Α.	Σ. ΔΕΒΕΝΕ	ΤΟΠ. ΜΗΧ. ΜΕ Α' Β.		
ΘΕΩΡΗΘΗΚΕ	Η ΔΙΕΥΘΥΝΤΡΙΑ ΤΗΣ ΔΙΕΥΘΥΝΣΗΣ ΑΝΤΙΠΛΗΜΜΥΡΙΚΩΝ ΚΑΙ ΕΓΓΕΙΟΒΕΛΤΙΩΤΙΚΩΝ ΕΡΓΩΝ (ΔΑΕ1)	Γ. ΚΑΙΤΡΑΝΤΑ	ΠΟΛ. ΜΗΧ. ΜΕ Α' Β.		

ΑΠΟΦΑΣΗ ΕΓΚΡΙΣΗΣ

102001 /Φ MasterPlan Attica/31- 03-2023

ΚΩΔΙΚΟΣ ΣΧΕΔΙΟΥ

Π5-ΥΔ-ΣΧ-003Β-06/2022