
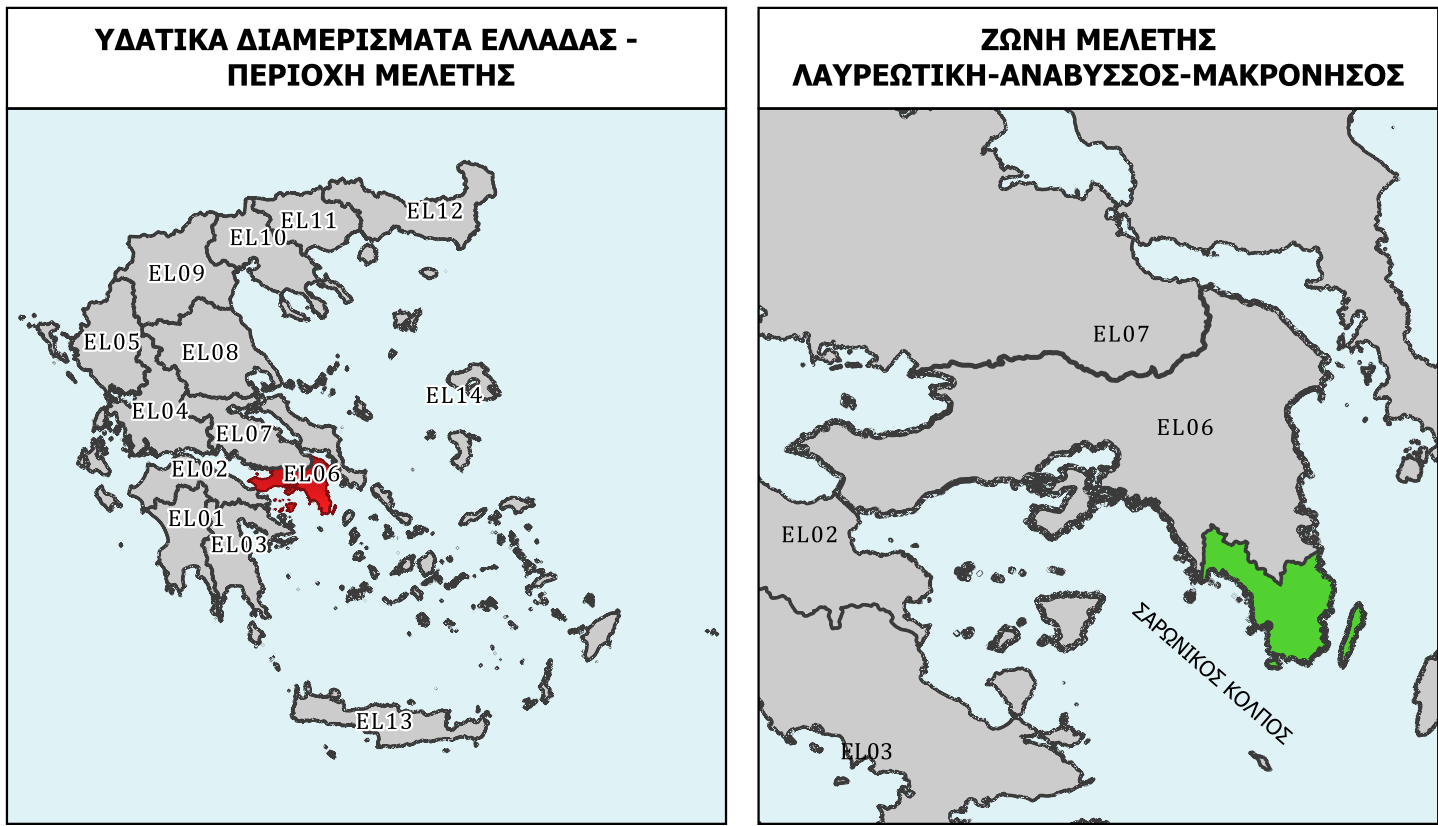


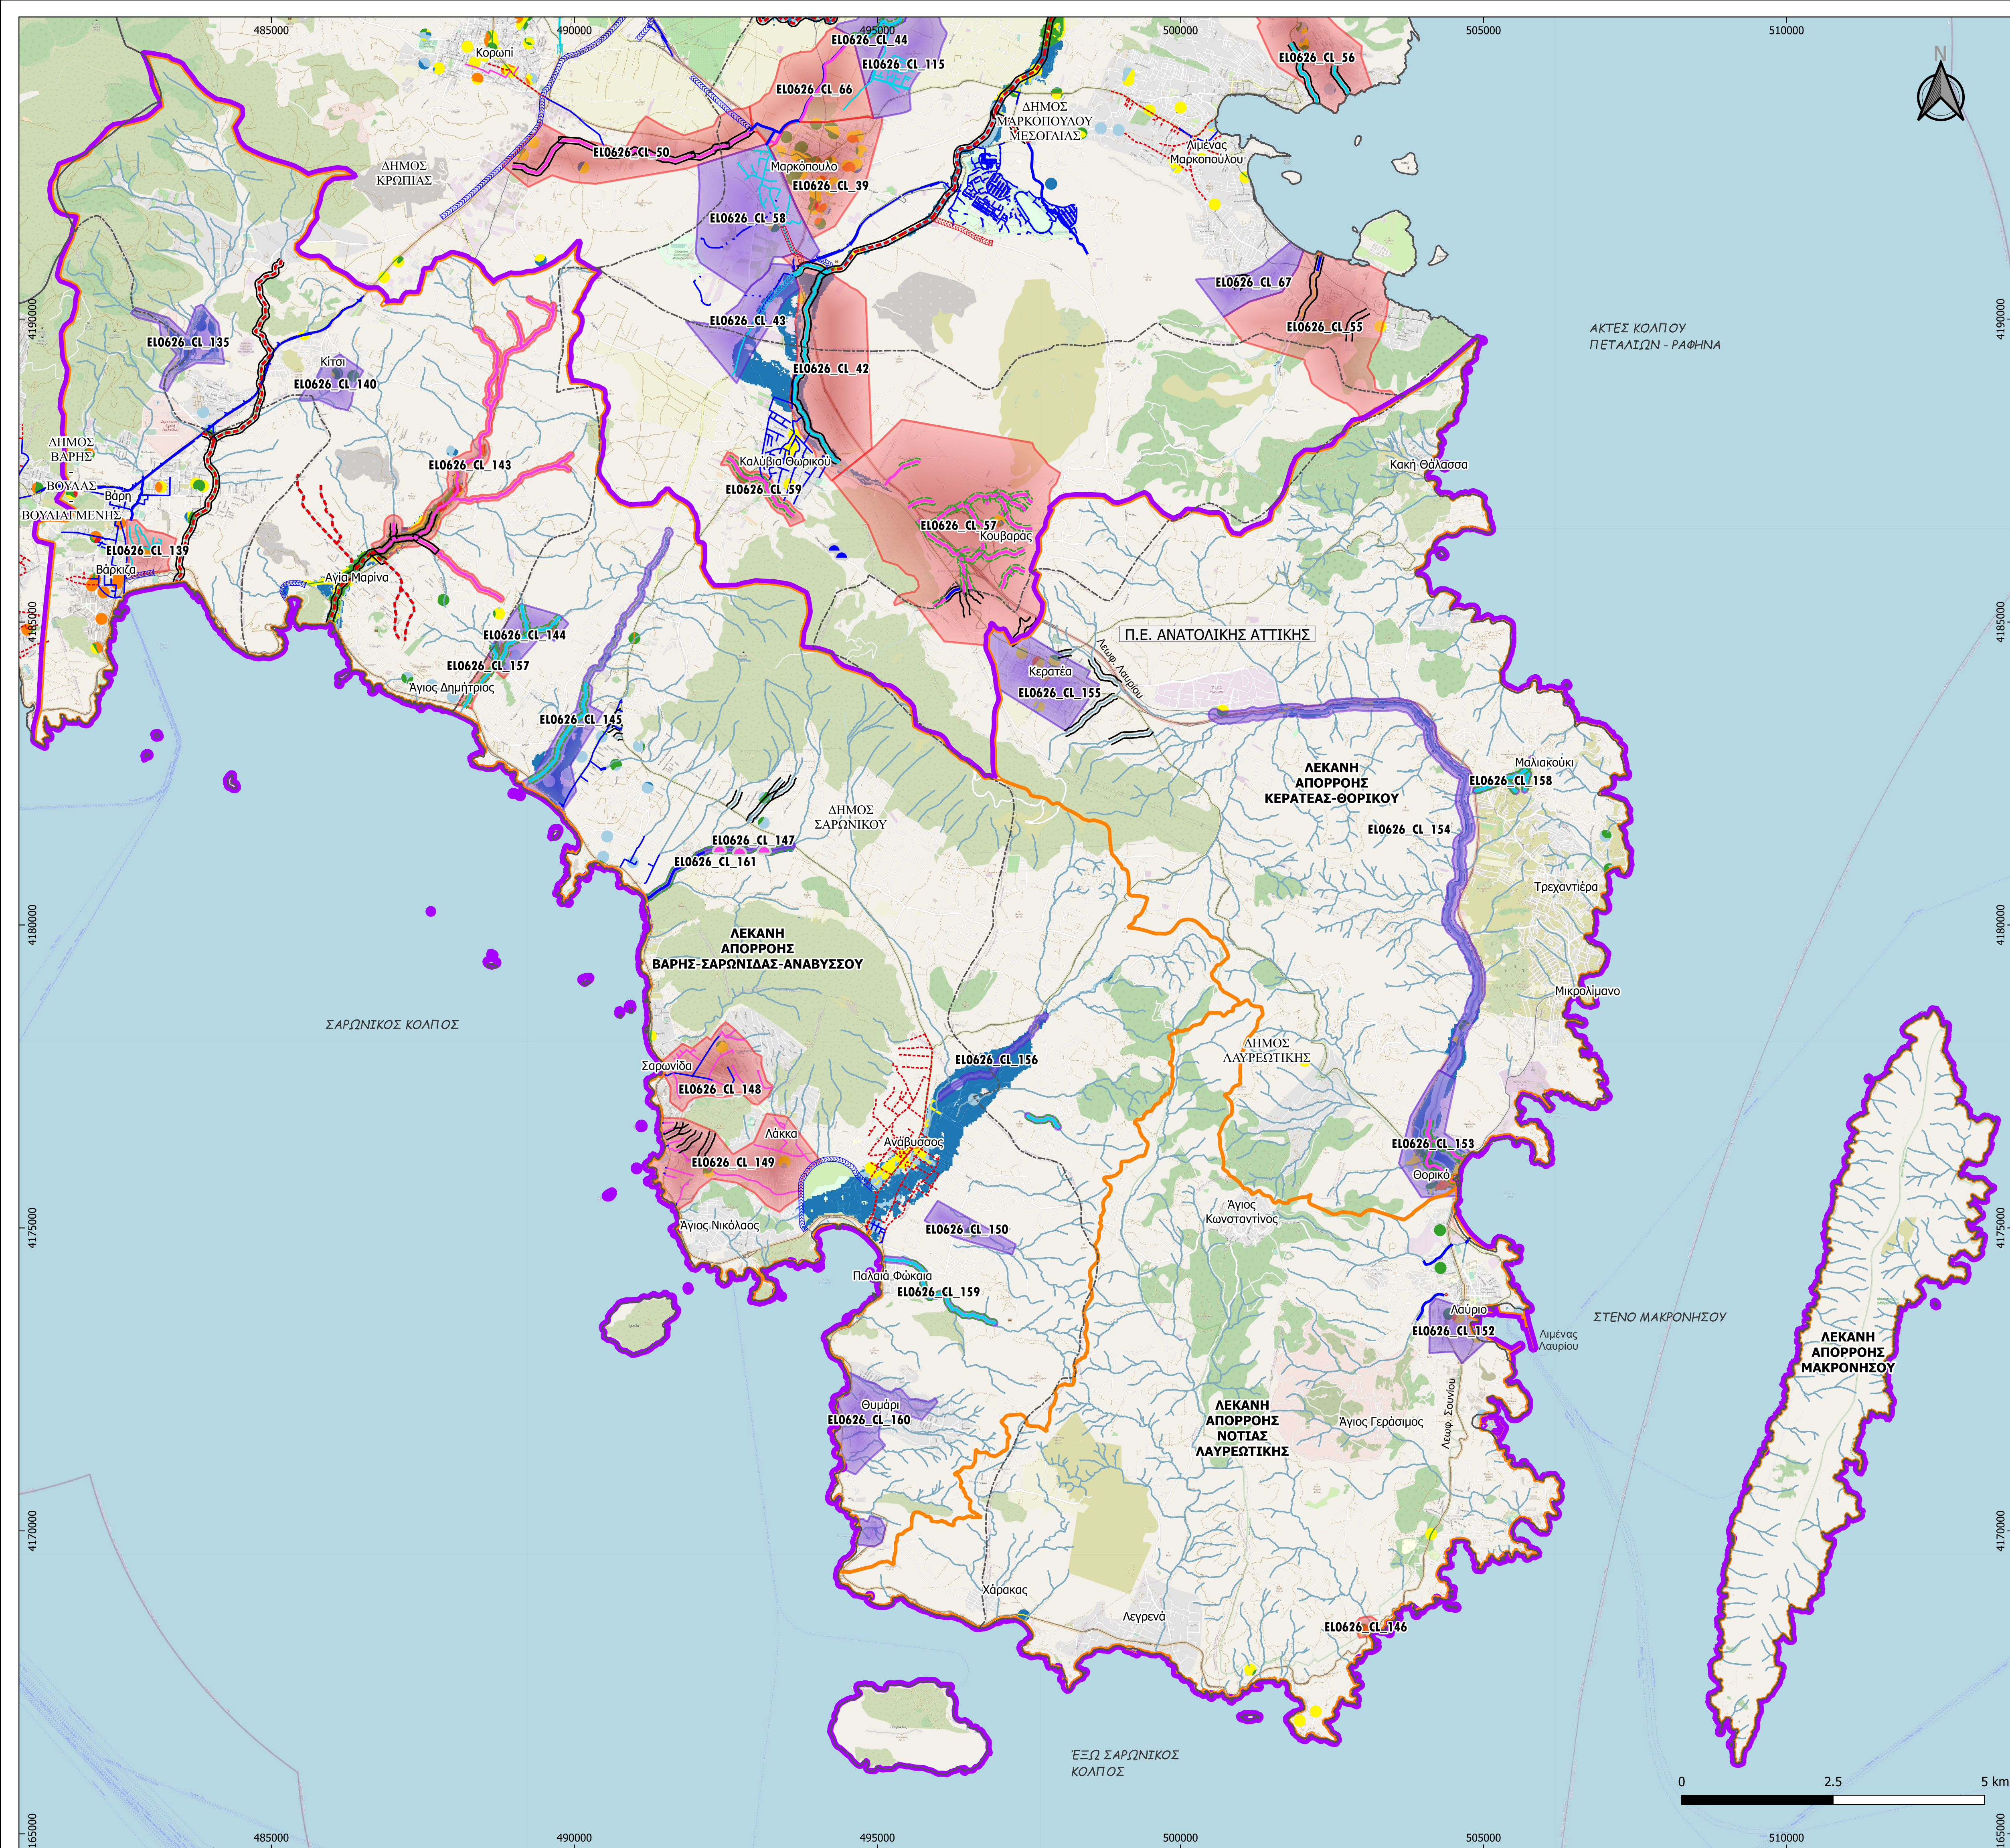

ΥΔΡΟΓΡΑΦΙΚΟ ΔΙΚΤΥΟ

ΟΡΙΟ ΖΩΝΗΣ ΛΑΥΡΕΩΤΙΚΗ-ΑΝΑΒΥΣΣΟΣ-ΜΑΚΡΟΝΗΣΟΣ

ΛΕΚΑΝΕΣ ΑΠΟΡΡΟΗΣ

Α' ΠΡΟΤΕΡΑΙΟΤΗΤΑΣ

Β' ΠΡΟΤΕΡΑΙΟΤΗΤΑΣ

Γ' ΠΡΟΤΕΡΑΙΟΤΗΤΑΣ

ΠΛΗΜΜΥΡΙΚΗ ΔΙΑΚΙΝΔΥΝΕΥΣΗ

ΠΟΛΥ ΥΨΗΛΗ (24 - 36)

ΥΨΗΛΗ (16 - 24)

ΜΕΣΑΙΑ (12 - 16)

ΥΜΕΣΑΙΑ ΠΡΟΣ ΧΑΜΗΛΗ (8 - 12)

ΧΑΜΗΛΗ (4 - 8)

ΠΟΛΥ ΧΑΜΗΛΗ (1 - 4)

ΑΝΤΙΠΛΗΜΜΥΡΙΚΑ ΕΡΓΑ

ΔΙΕΥΘΕΤΗΣΕΙΣ ΡΕΜΑΤΩΝ

ΚΑΤΑΣΚΕΥΑΣΜΕΝΟ ΕΡΓΟ ΕΚΤΡΟΠΗΣ

ΜΕΛΕΤΗΜΕΝΟ ΕΡΓΟ ΕΚΤΡΟΠΗΣ

ΡΕΜΑ ΔΙΕΥΘΕΤΗΜΕΝΟ

ΡΕΜΑ ΜΕΛΕΤΗΜΕΝΟ

ΥΠΟ ΔΗΜΟΠΡΑΤΗΣΗ/ ΥΠΟ ΚΑΤΑΣΚΕΥΗ

ΡΕΜΑ ΥΠΟ ΜΕΛΕΤΗ

ΟΡΙΟΘΕΤΗΣΕΙΣ ΡΕΜΑΤΩΝ

ΡΕΜΑ ΟΡΙΟΘΕΤΗΜΕΝΟ

ΡΕΜΑ ΥΠΟ ΟΡΙΟΘΕΤΗΣΗ

ΑΓΩΓΟΙ ΟΜΒΡΙΩΝ

ΚΑΤΑΣΚΕΥΑΣΜΕΝΟΣ ΑΓΩΓΟΣ ΟΜΒΡΙΩΝ

ΥΠΟ ΔΗΜΟΠΡΑΤΗΣΗ/ ΥΠΟ ΚΑΤΑΣΚΕΥΗ

ΜΕΛΕΤΗΜΕΝΟΣ ΑΓΩΓΟΣ ΟΜΒΡΙΩΝ

ΥΠΟ ΜΕΛΕΤΗ ΑΓΩΓΟΣ ΟΜΒΡΙΩΝ

ΥΠΟΜΝΗΜΑ

ΦΡΑΓΜΑ ΑΝΑΣΧΕΣΗΣ

▲ ΚΑΤΑΣΚΕΥΑΣΜΕΝΟ

▲ ΥΠΟ ΔΗΜΟΠΡΑΤΗΣΗ/ ΥΠΟ ΚΑΤΑΣΚΕΥΗ

▲ ΜΕΛΕΤΗΜΕΝΟ

▲ ΥΠΟ ΜΕΛΕΤΗ

ΑΝΑΒΑΘΜΟΣ

▲ ΚΑΤΑΣΚΕΥΑΣΜΕΝΟΣ ΑΝΑΒΑΘΜΟΣ

▲ ΥΠΟ ΔΗΜΟΠΡΑΤΗΣΗ/ ΥΠΟ ΚΑΤΑΣΚΕΥΗ

▲ ΜΕΛΕΤΗΜΕΝΟΣ ΑΝΑΒΑΘΜΟΣ

▲ ΑΝΑΒΑΘΜΟΣ ΥΠΟ ΜΕΛΕΤΗ

ΤΑΦΡΟΣ

▲ ΚΑΤΑΣΚΕΥΑΣΜΕΝΗ ΤΑΦΡΟΣ

▲ ΥΠΟ ΔΗΜΟΠΡΑΤΗΣΗ/ ΥΠΟ ΚΑΤΑΣΚΕΥΗ

▲ ΤΑΦΡΟΣ ΜΕΛΕΤΗΜΕΝΗ

▲ ΤΑΦΡΟΣ ΥΠΟ ΜΕΛΕΤΗ

ΑΛΛΑ ΑΝΤΙΠΛΗΜΜΥΡΙΚΑ ΕΡΓΑ

● ΚΑΤΑΣΚΕΥΑΣΜΕΝΟ

● ΥΠΟ ΔΗΜΟΠΡΑΤΗΣΗ/ ΥΠΟ ΚΑΤΑΣΚΕΥΗ

● ΜΕΛΕΤΗΜΕΝΟ

● ΥΠΟ ΜΕΛΕΤΗ

ΔΙΟΙΚΗΤΙΚΑ ΟΡΙΑ

--- ΚΑΛΙΚΡΑΤΙΚΟΙ ΔΗΜΟΙ

--- ΠΕΡΙΦΕΡΕΙΑΚΕΣ ΕΝΟΤΗΤΕΣ

— ΟΔΙΚΟ ΔΙΚΤΥΟ

— ΣΙΔΗΡΟΔΡΟΜΙΚΟ ΔΙΚΤΥΟ

ΕΛΛΗΝΙΚΗ ΔΗΜΟΚΡΑΤΙΑ

ΥΠΟΥΡΓΕΙΟ ΥΠΟΔΟΜΩΝ ΚΑΙ ΜΕΤΑΦΟΡΩΝ

ΓΕΝΙΚΗ ΓΡΑΜΜΑΤΕΙΑ ΥΠΟΔΟΜΩΝ

ΓΕΝΙΚΗ ΔΙΕΥΘΥΝΣΗ ΥΔΡΑΥΛΙΚΩΝ, ΛΙΜΕΝΙΚΩΝ & ΚΤΗΡΙΑΚΩΝ ΥΠΟΔΟΜΩΝ

ΔΙΕΥΘΥΝΣΗ ΑΝΤΙΠΛΗΜΜΥΡΙΚΩΝ & ΕΓΓΕΙΟΒΕΛΤΙΩΤΙΚΩΝ ΕΡΓΩΝ (Δ19)

ΕΡΓΟ:

ΕΠΙΚΑΙΡΟΠΟΙΗΣΗ MASTER PLAN

ΑΝΤΙΠΛΗΜΜΥΡΙΚΩΝ ΕΡΓΩΝ ΑΤΤΙΚΗΣ

ΠΑΡΑΔΟΤΕΟ 5

ΖΩΝΗ ΛΑΥΡΕΩΤΙΚΗ-ΑΝΑΒΥΣΣΟΣ-ΜΑΚΡΟΝΗΣΟΣ

ΑΝΑΔΟΧΟΣ

ΓΙΑ ΤΟΝ ΑΝΑΔΟΧΟ:

Ο Συντάξας

Ο Νόμιμος Εκπρόσωπος

Υπεύθυνη Ποιοτικού Ελέγχου

Ι. ΠΕΠΠΑΣ

Ρ. ΔΗΜΝΑΙΟΥ

Σ. ΑΥΓΟΥΣΤΙΑΝΟΣ

ΘΕΜΑ:

ΚΑΙΜΑΚΑ:

1: 50.000

ΠΡΟΤΕΙΝΟΜΕΝΑ ΜΕΤΡΑ ΑΝΤΙΜΕΤΩΠΙΣΗΣ

ΠΛΗΜΜΥΡΙΚΟΥ ΠΡΟΒΛΗΜΑΤΟΣ

ΑΡ. ΣΧΕΔΙΟΥ:

Π5-ΥΔ-ΣΧ-006

ΥΠΟΒΟΛΕΣ

ΗΜΕΡΟΜΗΝΙΑ

ΠΑΡΑΤΗΡΗΣΕΙΣ

1η

ΙΟΥΝΙΟΣ 2022

2η

3η

ΕΛΕΓΧΘΗΚΕ

ΣΥΝΤΟΝΙΣΤΗΣ ΚΑΙ ΕΠΙΒΛΕΠΩΝ ΓΙΑ ΤΗΝ ΠΑΡΟΧΗ ΥΠΗΡΕΣΙΩΝ ΣΤΗΝ ΚΑΤΗΓΟΡΙΑ 13 ΤΩΝ ΥΔΡΑΥΛΙΚΩΝ ΕΡΓΩΝ

Π. ΑΘΑΝΑΣΙΟΥ

ΠΟΛ. ΜΗΧ. ΜΕ Α' Β.

ΕΛΕΓΧΘΗΚΕ

Η ΕΠΙΒΛΕΠΟΥΣΑ ΓΙΑ ΤΗΝ ΠΑΡΟΧΗ ΥΠΗΡΕΣΙΩΝ ΣΤΗΝ ΚΑΤΗΓΟΡΙΑ 16 ΤΟΠΟΓΡΑΦΙΑΣ

Χ. ΙΩΑΝΝΟΥ

ΠΟΛ. ΜΗΧ. ΜΕ Α' Β.

ΕΛΕΓΧΘΗΚΕ

Η ΤΜΗΜΑΤΑΡΧΗΣ ΜΕΛΕΤΩΝ ΚΑΙ ΠΡΟΓΡ/ ΣΜΟΥ Α.Α.

Σ. ΔΕΒΕΝΕ

ΤΟΠ. ΜΗΧ. ΜΕ Α' Β.

ΕΛΕΓΧΘΗΚΕ

Η ΔΙΕΥΘΥΝΤΡΙΑ ΤΗΣ ΔΙΕΥΘΥΝΣΗΣ ΑΝΤΙΠΛΗΜΜΥΡΙΚΩΝ ΚΑΙ ΕΓΓΕΙΟΒΕΛΤΙΩΤΙΚΩΝ ΕΡΓΩΝ (ΔΔΕΕ)

Γ. ΚΑΣΤΡΑΝΤΑ

ΠΟΛ. ΜΗΧ. ΜΕ Α' Β.

ΕΛΕΓΧΘΗΚΕ

ΑΠΟΦΑΣΗ ΕΓΚΡΙΣΗΣ

102001 /Φ.MasterPlan Αττικής/31- 03-2023

ΚΩΔΙΚΟΣ ΣΧΕΔΙΟΥ

Π5-ΥΔ-ΣΧ-006-06/2022