
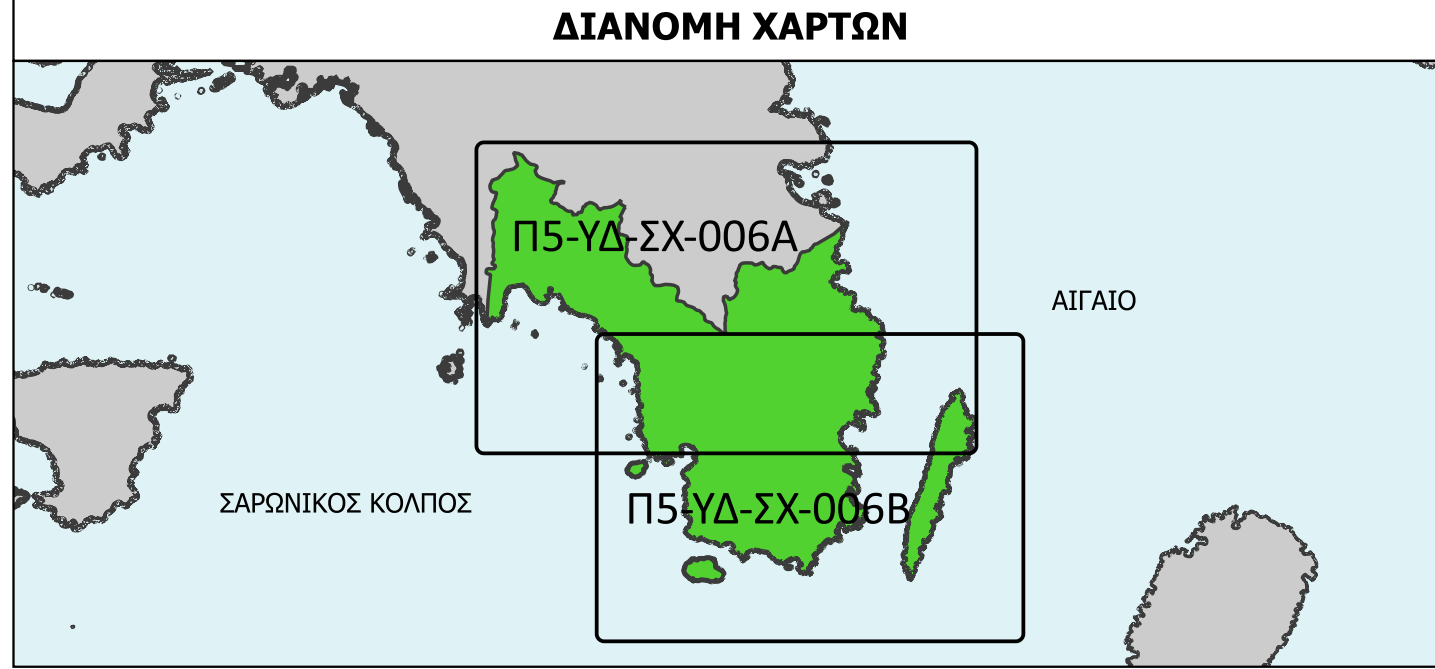


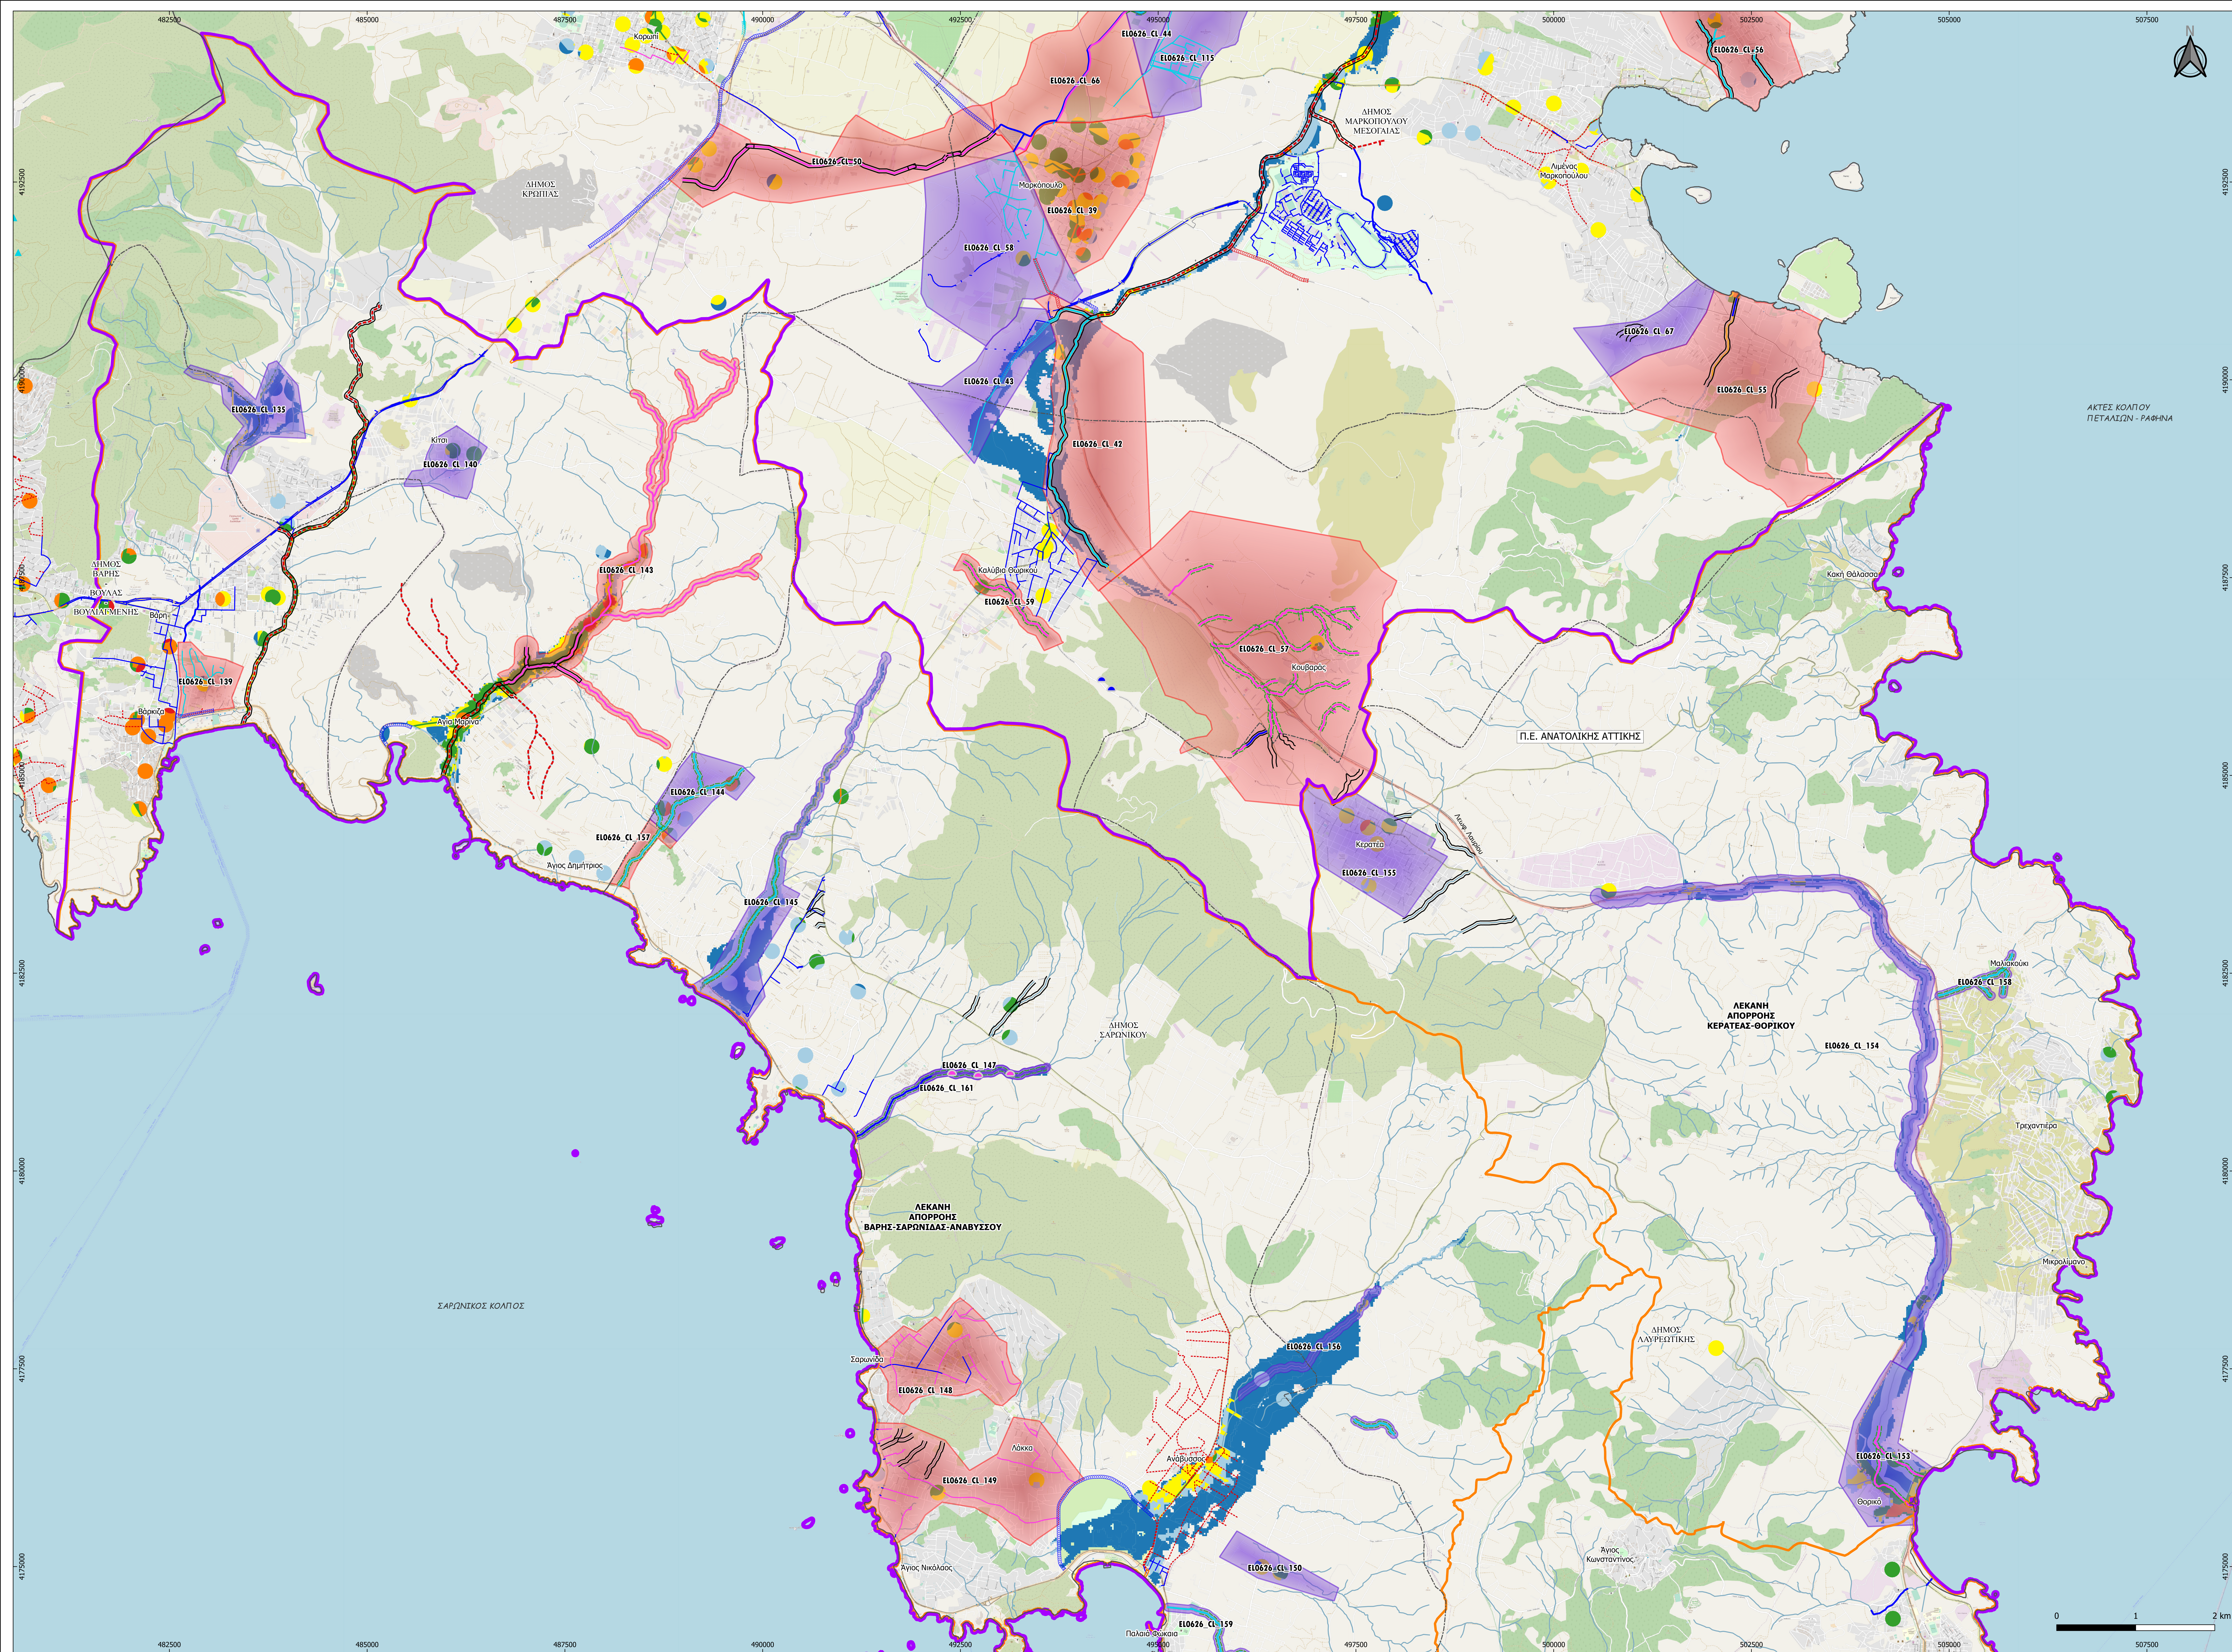

ΥΠΟΜΝΗΜΑ

— ΥΔΡΟΓΡΑΦΙΚΟ ΔΙΚΤΥΟ
— ΟΡΙΟ ΖΩΝΗΣ ΛΑΥΡΕΩΤΙΚΗΣ-ΑΝΑΒΥΣΣΟΣ-ΜΑΚΡΟΝΗΣΟΣ
— ΛΕΚΑΝΕΣ ΑΠΟΡΡΟΗΣ

ΙΣΑΡΧΙΚΗ ΠΡΟΤΕΙΝΟΜΕΝΩΝ ΜΕΤΡΩΝ

Α' ΠΡΟΤΕΡΑΙΟΤΗΤΑΣ
Β' ΠΡΟΤΕΡΑΙΟΤΗΤΑΣ
Γ' ΠΡΟΤΕΡΑΙΟΤΗΤΑΣ

ΠΛΗΜΜΥΡΙΚΗ ΔΙΑΚΙΝΔΥΝΕΥΣΗ

ΠΟΛΥ ΥΨΗΛΗ (24 - 36)
ΥΨΗΛΗ (16 - 24)
ΜΕΣΙΑ (12 - 16)
ΜΕΣΙΑ ΠΡΟΣ ΧΑΜΗΛΗ (8 - 12)
ΧΑΜΗΛΗ (4 - 8)
ΠΟΛΥ ΧΑΜΗΛΗ (1 - 4)

ΑΝΤΙΠΛΗΜΜΥΡΙΚΑ ΕΡΓΑ

ΔΙΕΥΘΕΤΗΣΕΙΣ ΡΕΜΑΤΩΝ
ΚΑΤΑΣΚΕΥΑΣΜΕΝΟ ΕΡΓΟ ΕΚΤΡΟΦΗΣ
ΜΕΛΕΤΗΜΕΝΟ ΕΡΓΟ ΕΚΤΡΟΦΗΣ
ΡΕΜΑ ΔΙΕΥΘΕΤΗΜΕΝΟ
ΥΠΟ ΔΗΜΟΠΡΑΤΗΣΗ/ ΥΠΟ ΚΑΤΑΣΚΕΥΗ
ΡΕΜΑ ΜΕΛΕΤΗΜΕΝΟ
ΡΕΜΑ ΥΠΟ ΜΕΛΕΤΗ

ΟΡΙΘΜΕΤΗΣΕΙΣ ΡΕΜΑΤΩΝ
ΡΕΜΑ ΟΡΙΘΜΕΤΗΜΕΝΟ
ΡΕΜΑ ΥΠΟ ΟΡΙΘΜΕΤΗΣΗΣ

ΑΓΩΓΟΙ ΟΜΒΡΙΩΝ
ΚΑΤΑΣΚΕΥΑΣΜΕΝΟΣ ΑΓΩΓΟΣ ΟΜΒΡΙΩΝ
ΥΠΟ ΔΗΜΟΠΡΑΤΗΣΗ/ ΥΠΟ ΚΑΤΑΣΚΕΥΗ
ΜΕΛΕΤΗΜΕΝΟΣ ΑΓΩΓΟΣ ΟΜΒΡΙΩΝ
ΥΠΟ ΜΕΛΕΤΗ ΑΓΩΓΟΣ ΟΜΒΡΙΩΝ

ΦΡΑΓΜΑ ΑΝΑΣΧΕΣΗΣ
ΚΑΤΑΣΚΕΥΑΣΜΕΝΟ
ΥΠΟ ΔΗΜΟΠΡΑΤΗΣΗ/ ΥΠΟ ΚΑΤΑΣΚΕΥΗ
ΜΕΛΕΤΗΜΕΝΟ
ΥΠΟ ΜΕΛΕΤΗ

ΑΝΑΒΑΘΜΟΣ
ΚΑΤΑΣΚΕΥΑΣΜΕΝΟΣ ΑΝΑΒΑΘΜΟΣ
ΥΠΟ ΔΗΜΟΠΡΑΤΗΣΗ/ ΥΠΟ ΚΑΤΑΣΚΕΥΗ
ΜΕΛΕΤΗΜΕΝΟΣ ΑΝΑΒΑΘΜΟΣ
ΑΝΑΒΑΘΜΟΣ ΥΠΟ ΜΕΛΕΤΗ

ΤΑΦΡΟΣ
ΚΑΤΑΣΚΕΥΑΣΜΕΝΗ ΤΑΦΡΟΣ
ΥΠΟ ΔΗΜΟΠΡΑΤΗΣΗ/ ΥΠΟ ΚΑΤΑΣΚΕΥΗ
ΜΕΛΕΤΗΜΕΝΗ
ΤΑΦΡΟΣ ΥΠΟ ΜΕΛΕΤΗ

ΑΛΛΑ ΑΝΤΙΠΛΗΜΜΥΡΙΚΑ ΕΡΓΑ
ΚΑΤΑΣΚΕΥΑΣΜΕΝΟ
ΥΠΟ ΔΗΜΟΠΡΑΤΗΣΗ/ ΥΠΟ ΚΑΤΑΣΚΕΥΗ
ΜΕΛΕΤΗΜΕΝΟ
ΥΠΟ ΜΕΛΕΤΗ

ΟΔΙΚΟ/ΣΙΔΗΡΟΔΡΟΜΙΚΟ ΔΙΚΤΥΟ

ΟΔΙΚΟ ΔΙΚΤΥΟ
ΣΙΔΗΡΟΔΡΟΜΙΚΟ ΔΙΚΤΥΟ

ΔΙΟΙΚΗΤΙΚΑ ΟΡΙΑ

ΚΑΛΟΙΚΡΑΤΙΚΟΙ ΔΗΜΟΙ
ΠΕΡΙΦΕΡΕΙΑΚΕΣ ΕΝΟΤΗΤΕΣ

ΕΛΛΗΝΙΚΗ ΔΗΜΟΚΡΑΤΙΑ
ΥΠΟΥΡΓΕΙΟ ΥΠΟΔΟΜΩΝ ΚΑΙ ΜΕΤΑΦΟΡΩΝ
ΓΕΝΙΚΗ ΓΡΑΜΜΑΤΕΙΑ ΥΠΟΔΟΜΩΝ
ΓΕΝΙΚΗ ΔΙΕΥΘΥΝΣΗ ΣΑΡΑΝΙΚΩΝ, ΔΙΜΕΝΙΚΩΝ & ΚΤΗΡΙΑΚΩΝ ΥΠΟΔΟΜΩΝ
ΔΙΕΥΘΥΝΣΗ ΑΝΤΙΠΛΗΜΜΥΡΙΚΩΝ & ΕΓΓΕΙΟΒΕΛΤΙΩΤΙΚΩΝ ΕΡΓΩΝ (Δ19)

ΕΡΓΟ: ΕΠΙΚΑΙΡΟΠΟΙΗΣΗ MASTER PLAN
ΑΝΤΙΠΛΗΜΜΥΡΙΚΩΝ ΕΡΓΩΝ ΑΤΤΙΚΗΣ

ΠΑΡΑΔΟΤΕΟ 5
ΖΩΝΗ ΛΑΥΡΕΩΤΙΚΗΣ-ΑΝΑΒΥΣΣΟΣ-ΜΑΚΡΟΝΗΣΟΣ

ΑΝΑΔΟΧΟΣ
etme
PROFESSIONAL SOLUTIONS

ΓΙΑ ΤΟΝ ΑΝΑΔΟΧΟ: Ο Νόμιμος Εκπρόσωπος Υπεύθυνη Ποιοτικού Ελέγχου Ο Συντάκτης

Ι. ΠΕΠΠΑΣ Ρ. ΔΗΜΝΑΙΟΥ Σ. ΑΥΓΟΥΣΤΙΑΝΟΣ

ΘΕΜΑ: ΠΡΟΤΕΙΝΟΜΕΝΑ ΜΕΤΡΑ ΑΝΤΙΜΕΤΩΠΙΣΗΣ ΠΛΗΜΜΥΡΙΚΟΥ ΠΡΟΒΛΗΜΑΤΟΣ ΣΤΙΣ ΛΕΚΑΝΕΣ ΑΠΟΡΡΟΗΣ ΚΕΡΑΤΕΑΣ - ΘΟΡΙΚΟΥ ΚΑΙ ΒΑΡΗΣ - ΣΑΡΩΝΙΔΑΣ- ΑΝΑΒΥΣΣΟΥ ΚΑΛΩΜΑ: 1: 25.000 ΑΡ. ΣΧΕΔΙΟΥ: Π5-ΥΔ-ΣΧ-006Α

ΥΠΟΒΟΛΕΣ	ΗΜΕΡΟΜΗΝΙΑ	ΠΑΡΑΤΗΡΗΣΕΙΣ
1η	ΙΟΥΝΙΟΣ 2022	
2η		
3η		

ΣΥΝΤΟΝΙΣΤΕΣ ΚΑΙ ΕΠΙΒΕΒΛΩΝ ΓΙΑ ΤΗΝ ΠΑΡΟΧΗ ΥΠΗΡΕΣΙΩΝ ΣΤΗΝ ΚΑΤΗΓΟΡΙΑ 13 ΤΩΝ ΠΡΟΒΛΕΠΟΜΕΝΩΝ ΕΡΓΩΝ	Π. ΑΘΑΝΑΣΙΟΥ ΠΟΛ. ΜΗΧ. ΜΕ Α' Β.	ΗΜΕΡΟΜΗΝΙΑ	ΥΠΟΓΡΑΦΗ
ΕΛΕΥΘΕΡΗΣ Η ΕΠΙΒΕΒΛΩΣΗ ΓΙΑ ΠΑΡΟΧΗ ΥΠΗΡΕΣΙΩΝ ΣΤΗΝ ΚΑΤΗΓΟΡΙΑ 16 ΤΟΠΟΓΡΑΦΙΑΣ <td>Χ. ΙΩΑΝΝΟΥ ΠΟΛ. ΜΗΧ. ΜΕ Α' Β.<td></td><td></td></td>	Χ. ΙΩΑΝΝΟΥ ΠΟΛ. ΜΗΧ. ΜΕ Α' Β. <td></td> <td></td>		
Η ΤΕΧΝΙΚΟΛΟΓΙΚΗ ΜΕΛΕΤΗ ΚΑΙ Η ΔΙΕΥΕΝΤΗΣΙΑ ΤΗΣ ΔΙΕΥΕΝΤΗΣΗΣ <td>Σ. ΔΕΒΕΚΕ ΤΟΠ. ΜΗΧ. ΜΕ Α' Β.<td></td><td></td></td>	Σ. ΔΕΒΕΚΕ ΤΟΠ. ΜΗΧ. ΜΕ Α' Β. <td></td> <td></td>		
ΑΝΤΙΠΛΗΜΜΥΡΙΚΩΝ ΚΑΙ ΕΓΓΕΙΟΒΕΛΤΙΩΤΙΚΩΝ ΕΡΓΩΝ (ΔΑΕ) <td>Σ. ΚΑΡΑΠΑΝΑ ΠΟΛ. ΜΗΧ. ΜΕ Α' Β.<td></td><td></td></td>	Σ. ΚΑΡΑΠΑΝΑ ΠΟΛ. ΜΗΧ. ΜΕ Α' Β. <td></td> <td></td>		

ΑΠΟΦΑΣΗ ΕΚΦΡΑΣΗΣ 102001 / Δ. MasterPlan Αττικής/31- 03- 2023
ΚΩΔΙΚΟΣ ΣΧΕΔΙΟΥ Π5-ΥΔ-ΣΧ-006Α-06/2022