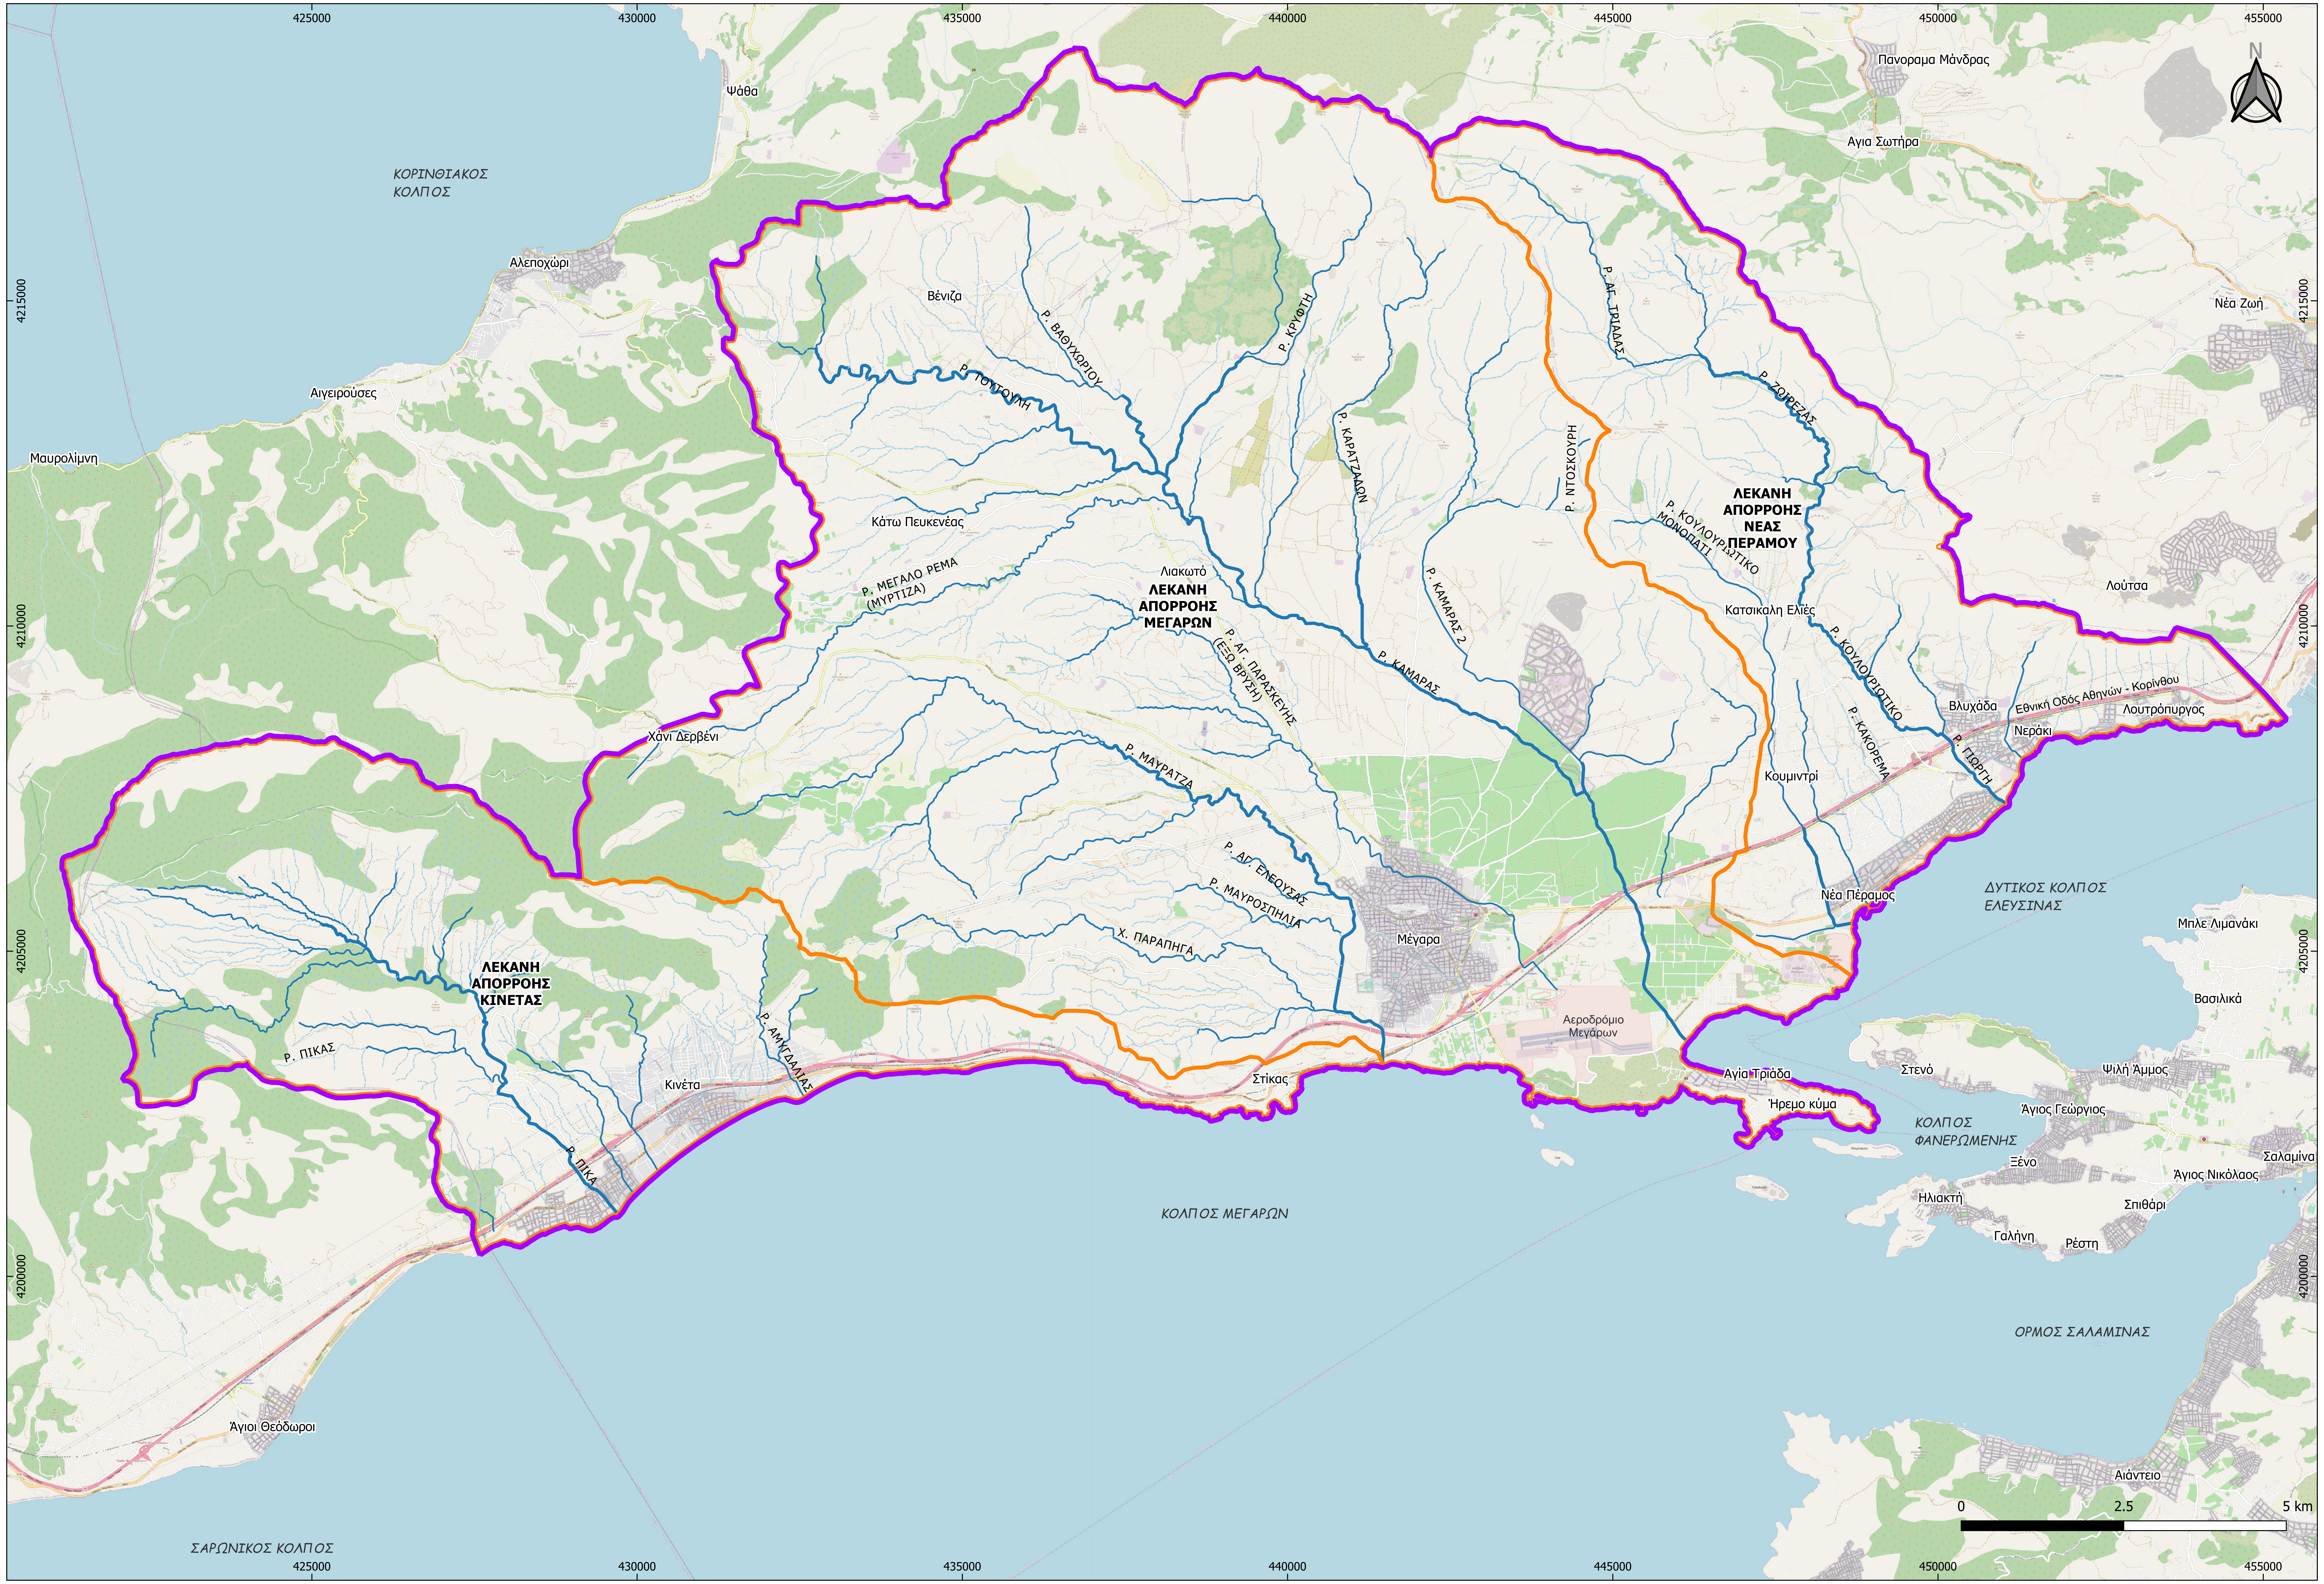
425000
430000
435000
440000
445000
450000
455000
4215000
4210000
4205000
4200000
ΚΟΡΙΝΘΙΑΚΟΣ ΚΟΛΠΟΣ
Ψάθα
Αλεποχώρι
Αιγειρούσες
Μαυρολίμνη
Βένιζα
Κάτω Πευκενέας
Λιακωτό
Χάνι Δερβένι
Πανοραμα Μάνδρας
Αγια Σωτήρα
Νέα Ζωή
Λούτσα
Κατσικαλη Ελιές
Βλυχάδα
Νεράκι
Λουτρόπυργος
Εθνική Οδός Αθηνών - Κορίνθου
Κουμιντρί
Νέα Πέραμος
Μέγαρα
Αεροδρόμιο Μεγάρων
Στίκας
Αγία Τριάδα
Ήρεμο κύμα
Κινέτα
Άγιοι Θεόδωροι
ΛΕΚΑΝΗ ΑΠΟΡΡΟΗΣ ΜΕΓΑΡΩΝ
ΛΕΚΑΝΗ ΑΠΟΡΡΟΗΣ ΝΕΑΣ ΠΕΡΑΜΟΥ
ΛΕΚΑΝΗ ΑΠΟΡΡΟΗΣ ΚΙΝΕΤΑΣ
Ρ. ΤΟΥΤΟΥΛΗ
Ρ. ΒΑΘΥΧΩΡΙΟΥ
Ρ. ΚΡΥΦΤΗ
Ρ. ΚΑΡΑΤΖΑΔΩΝ
Ρ. ΑΓ. ΤΡΙΑΔΑΣ
Ρ. ΝΤΟΣΚΟΥΡΗ
Ρ. ΖΩΙΡΕΖΑΣ
Ρ. ΚΟΥΛΟΥΡΙΩΤΙΚΟ ΜΟΝΟΠΑΤΙ
Ρ. ΚΑΜΑΡΑΣ 2
Ρ. ΚΑΜΑΡΑΣ
Ρ. ΚΟΥΛΟΥΡΙΩΤΙΚΟ
Ρ. ΚΑΚΟΡΕΜΑ
Ρ. ΓΙΩΡΓΗ
Ρ. ΜΕΓΑΛΟ ΡΕΜΑ (ΜΥΡΤΙΖΑ)
Ρ. ΑΓ. ΠΑΡΑΣΚΕΥΗΣ (ΕΞΩ ΒΡΥΣΗ)
Ρ. ΜΑΥΡΑΤΖΑ
Ρ. ΑΓ. ΕΛΕΟΥΣΑΣ
Ρ. ΜΑΥΡΟΣΠΗΛΙΑ
Χ. ΠΑΡΑΠΗΓΑ
Ρ. ΠΙΚΑΣ
Ρ. ΠΙΚΑ
Ρ. ΑΜΥΓΔΑΛΙΑΣ
ΔΥΤΙΚΟΣ ΚΟΛΠΟΣ ΕΛΕΥΣΙΝΑΣ
Μπλε Λιμανάκι
Βασιλικά
Στενό
Ψιλή Άμμος
Άγιος Γεώργιος
ΚΟΛΠΟΣ ΦΑΝΕΡΩΜΕΝΗΣ
Ξένο
Σαλαμίνα
Άγιος Νικόλαος
Ηλιακτή
Σπιθάρι
Γαλήνη
Ρέστη
ΚΟΛΠΟΣ ΜΕΓΑΡΩΝ
ΟΡΜΟΣ ΣΑΛΑΜΙΝΑΣ
Αιάντειο
ΣΑΡΩΝΙΚΟΣ ΚΟΛΠΟΣ
N
0
2.5
5 km

ΥΔΑΤΙΚΑ ΔΙΑΜΕΡΙΣΜΑΤΑ ΕΛΛΑΔΑΣ - ΠΕΡΙΟΧΗ ΜΕΛΕΤΗΣ


EL01
EL02
EL03
EL04
EL05
EL06
EL07
EL08
EL09
EL10
EL11
EL12
EL13

ΖΩΝΗ ΜΕΛΕΤΗΣ ΜΕΓΑΡΑ - ΚΙΝΕΤΑ

EL07
EL06
EL02
EL03
ΣΑΡΩΝΙΚΟΣ ΚΟΛΠΟΣ

ΥΠΟΜΝΗΜΑ

- ▭ ΟΡΙΟ ΖΩΝΗΣ ΜΕΓΑΡΑ - ΚΙΝΕΤΑ
- ▭ ΛΕΚΑΝΕΣ ΑΠΟΡΡΟΗΣ

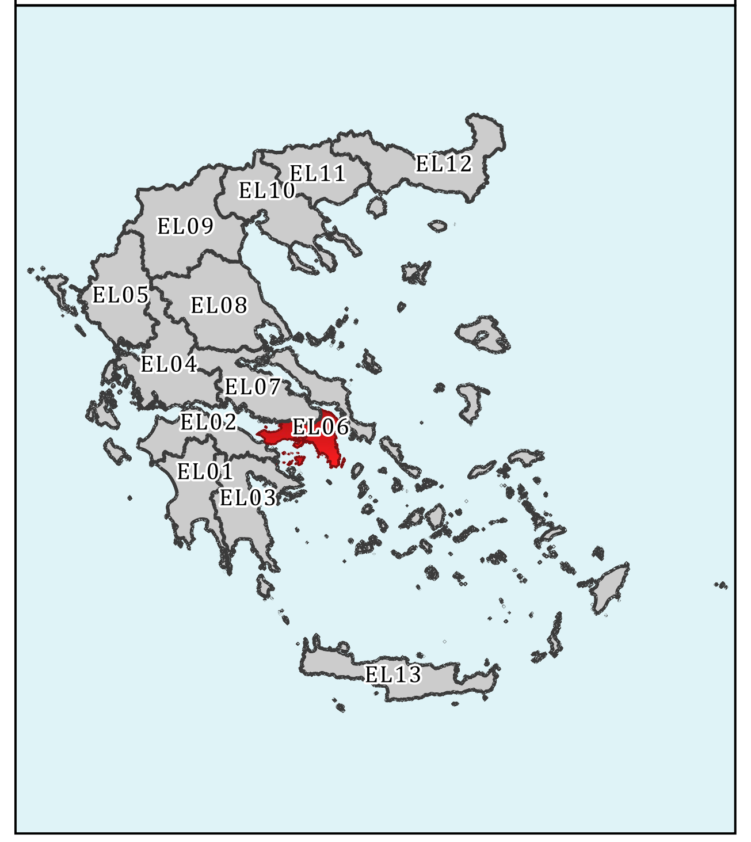ΥΔΡΟΓΡΑΦΙΚΟ ΔΙΚΤΥΟ

- ━ ΚΥΡΙΟΣ ΑΠΟΔΕΚΤΗΣ
- ─ ΒΑΣΙΚΟΣ ΑΠΟΔΕΚΤΗΣ
- ┄ ΛΟΙΠΟΙ ΑΠΟΔΕΚΤΕΣ

ΕΛΛΗΝΙΚΗ ΔΗΜΟΚΡΑΤΙΑ
ΥΠΟΥΡΓΕΙΟ ΥΠΟΔΟΜΩΝ ΚΑΙ ΜΕΤΑΦΟΡΩΝ
ΓΕΝΙΚΗ ΓΡΑΜΜΑΤΕΙΑ ΥΠΟΔΟΜΩΝ
ΓΕΝΙΚΗ ΔΙΕΥΘΥΝΣΗ ΥΔΡΑΥΛΙΚΩΝ, ΛΙΜΕΝΙΚΩΝ & ΚΤΗΡΙΑΚΩΝ ΥΠΟΔΟΜΩΝ
ΔΙΕΥΘΥΝΣΗ ΑΝΤΙΠΛΗΜΜΥΡΙΚΩΝ & ΕΓΓΕΙΟΒΕΛΤΙΩΤΙΚΩΝ ΕΡΓΩΝ (Δ19)

ΕΡΓΟ: ΕΠΙΚΑΙΡΟΠΟΙΗΣΗ MASTER PLAN ΑΝΤΙΠΛΗΜΜΥΡΙΚΩΝ ΕΡΓΩΝ ΑΤΤΙΚΗΣ

ΠΑΡΑΔΟΤΕΟ 6
ΖΩΝΗ ΜΕΓΑΡΑ - ΚΙΝΕΤΑ

ΑΝΑΔΟΧΟΣ
etme ENGINEERING SOLUTIONS

ΓΙΑ ΤΟΝ ΑΝΑΔΟΧΟ:		Ο Συντάξας
Ο Νόμιμος Εκπρόσωπος	Υπεύθυνη Ποιοτικού Ελέγχου	
Ι. ΠΕΠΠΑΣ	Ρ. ΛΗΜΝΑΙΟΥ	Σ. ΑΥΓΟΥΣΤΙΑΝΟΣ

ΘΕΜΑ: ΛΕΚΑΝΕΣ ΑΠΟΡΡΟΗΣ ΚΑΙ ΥΔΡΟΓΡΑΦΙΚΟ ΔΙΚΤΥΟ	ΚΛΙΜΑΚΑ:	1: 50.000
	ΑΡ. ΣΧΕΔΙΟΥ:	Π6-ΥΔ-ΣΧ-001

ΥΠΟΒΟΛΕΣ	ΗΜΕΡΟΜΗΝΙΑ	ΠΑΡΑΤΗΡΗΣΕΙΣ
1η	ΙΟΥΝΙΟΣ 2022	
2η		
3η		

			ΗΜΕΡΟΜΗΝΙΑ	ΥΠΟΓΡΑΦΗ
ΕΛΕΓΧΘΗΚΕ	ΣΥΝΤΟΝΙΣΤΗΣ ΚΑΙ ΕΠΙΒΛΕΠΩΝ ΓΙΑ ΤΗΝ ΠΑΡΟΧΗ ΥΠΗΡΕΣΙΩΝ ΣΤΗΝ ΚΑΤΗΓΟΡΙΑ 13 ΤΩΝ ΥΔΡΑΥΛΙΚΩΝ ΕΡΓΩΝ	Π. ΑΘΑΝΑΣΙΟΥ ΠΟΛ. ΜΗΧ. ΜΕ Α' Β.		
	Η ΕΠΙΒΛΕΠΟΥΣΑ ΓΙΑ ΠΑΡΟΧΗ ΥΠΗΡΕΣΙΩΝ ΣΤΗΝ ΚΑΤΗΓΟΡΙΑ 16 ΤΟΠΟΓΡΑΦΙΑΣ	Χ. ΙΩΑΝΝΟΥ ΠΟΛ. ΜΗΧ. ΜΕ Α' Β.		
	Η ΤΜΗΜΑΤΑΡΧΗΣ ΜΕΛΕΤΩΝ ΚΑΙ ΠΡΟΓΡ/ ΣΜΟΥ Α.Α	Σ. ΔΕΒΕΝΕ ΤΟΠ. ΜΗΧ. ΜΕ Α' Β		
ΘΕΩΡΗΘΗΚΕ	Η ΔΙΕΥΘΥΝΤΡΙΑ ΤΗΣ ΔΙΕΥΘΥΝΣΗΣ ΑΝΤΙΠΛΗΜΜΥΡΙΚΩΝ ΚΑΙ ΕΓΓΕΙΟΒΕΛΤΙΩΤΙΚΩΝ ΕΡΓΩΝ (ΔΑΕΕ)	Γ. ΚΑΣΤΡΑΝΤΑ ΠΟΛ. ΜΗΧ. ΜΕ Α' Β.		

ΑΠΟΦΑΣΗ ΕΓΚΡΙΣΗΣ	102001 /Φ.MasterPlan Αττικής/31- 03-2023
ΚΩΔΙΚΟΣ ΣΧΕΔΙΟΥ	Π6-ΥΔ-ΣΧ-001-06/2022