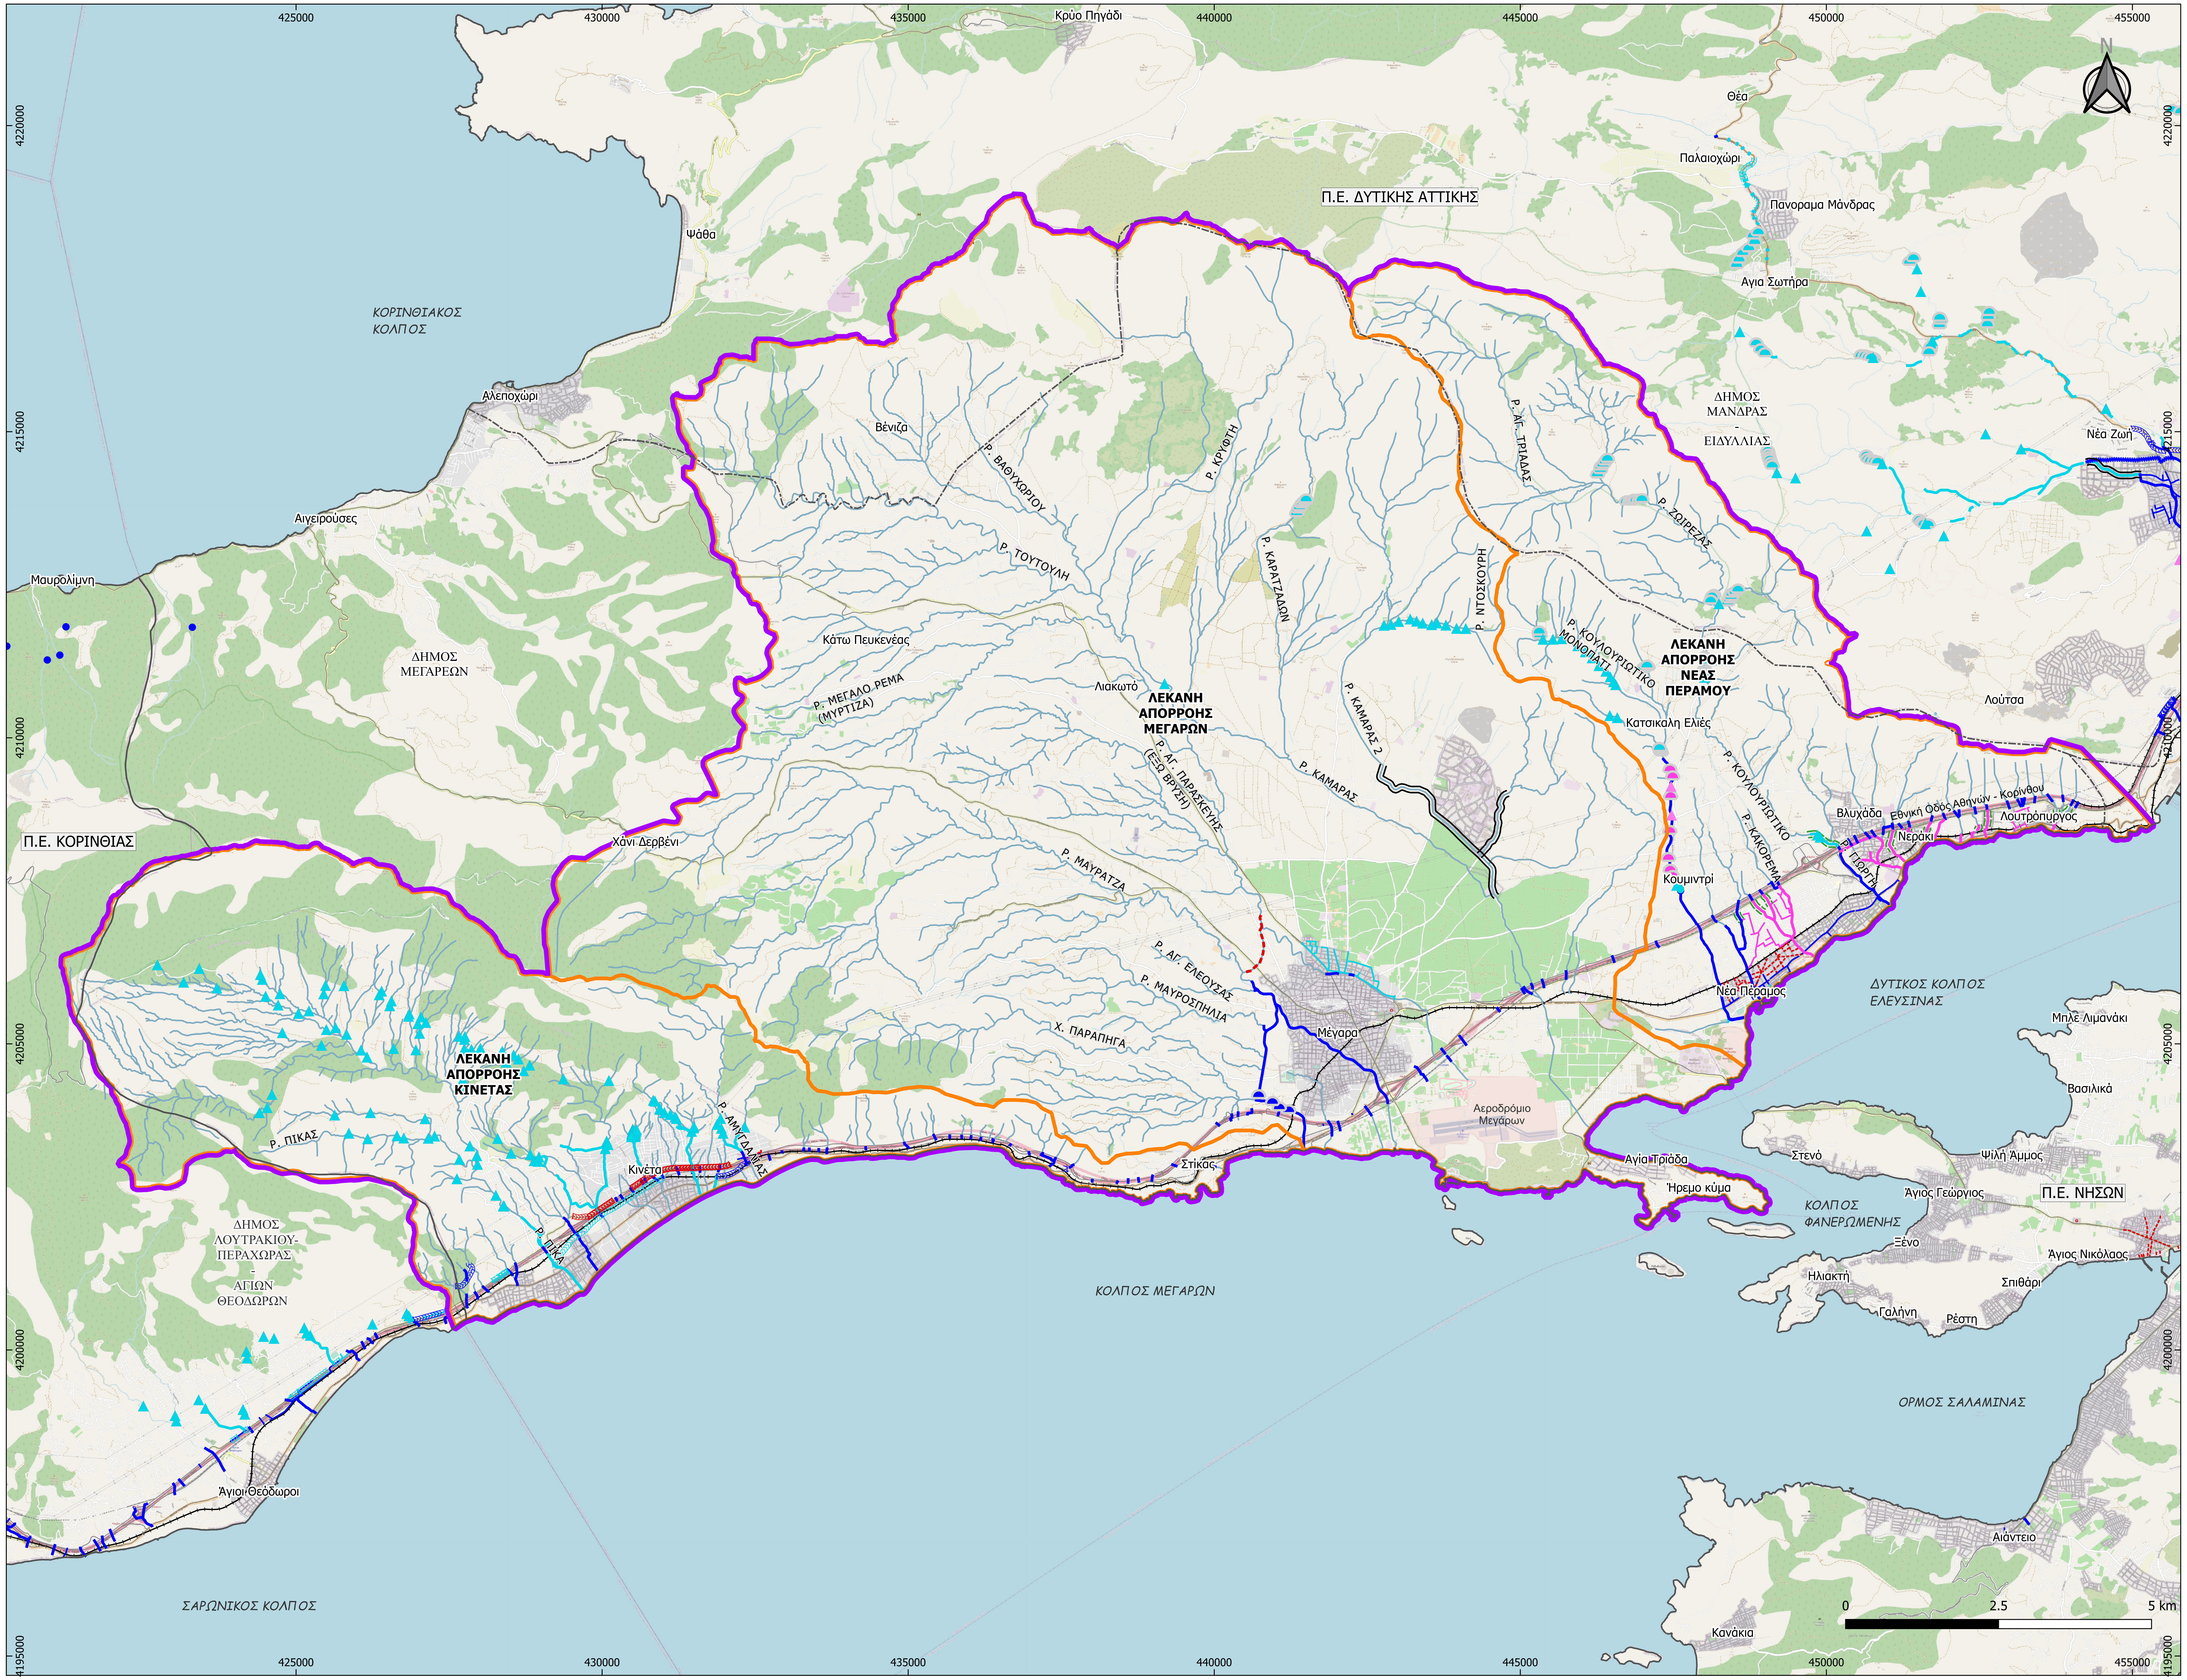
425000
430000
435000
440000
445000
450000
455000
4220000
4215000
4210000
4205000
4200000
4195000
N
Κρύο Πηγάδι
Θέα
Παλαιοχώρι
Πανοραμα Μάνδρας
Αγια Σωτήρα
Ψάθα
Π.Ε. ΔΥΤΙΚΗΣ ΑΤΤΙΚΗΣ
ΚΟΡΙΝΘΙΑΚΟΣ ΚΟΛΠΟΣ
Αλεποχώρι
Βένιζα
Αιγειρούσες
Μαυρολίμνη
ΔΗΜΟΣ ΜΕΓΑΡΕΩΝ
ΔΗΜΟΣ ΜΑΝΔΡΑΣ - ΕΙΔΥΛΛΙΑΣ
Νέα Ζωή
Ρ. ΒΑΘΥΧΩΡΙΟΥ
Ρ. ΚΡΥΦΤΗ
Ρ. ΑΓ. ΤΡΙΑΔΑΣ
Ρ. ΖΩΙΡΕΖΑΣ
Ρ. ΤΟΥΤΟΥΛΗ
Ρ. ΚΑΡΑΤΖΑΔΩΝ
Ρ. ΝΤΟΣΚΟΥΡΗ
Ρ. ΚΟΥΛΟΥΡΙΩΤΙΚΟ ΜΟΝΟΠΑΤΙ
ΛΕΚΑΝΗ ΑΠΟΡΡΟΗΣ ΝΕΑΣ ΠΕΡΑΜΟΥ
Κάτω Πευκενέας
Ρ. ΜΕΓΑΛΟ ΡΕΜΑ (ΜΥΡΤΙΖΑ)
Λιακωτό
ΛΕΚΑΝΗ ΑΠΟΡΡΟΗΣ ΜΕΓΑΡΩΝ
Ρ. ΚΑΜΑΡΑΣ 2
Κατσικαλη Ελιές
Λούτσα
Ρ. ΑΓ. ΠΑΡΑΣΚΕΥΗΣ (ΕΞΩ ΒΡΥΣΗ)
Ρ. ΚΑΜΑΡΑΣ
Ρ. ΚΟΥΛΟΥΡΙΩΤΙΚΟ
Ρ. ΚΑΚΟΡΕΜΑ
Βλυχάδα
Εθνική Οδός Αθηνών - Κορίνθου
Λουτρόπυργος
Νεράκι
Ρ. ΓΙΩΡΓΗ
Π.Ε. ΚΟΡΙΝΘΙΑΣ
Χάνι Δερβένι
Ρ. ΜΑΥΡΑΤΖΑ
Κουμιντρί
Ρ. ΑΓ. ΕΛΕΟΥΣΑΣ
Ρ. ΜΑΥΡΟΣΠΗΛΙΑ
Χ. ΠΑΡΑΠΗΓΑ
Νέα Πέραμος
ΔΥΤΙΚΟΣ ΚΟΛΠΟΣ ΕΛΕΥΣΙΝΑΣ
Μπλε Λιμανάκι
Μέγαρα
ΛΕΚΑΝΗ ΑΠΟΡΡΟΗΣ ΚΙΝΕΤΑΣ
Βασιλικά
Ρ. ΠΙΚΑΣ
Ρ. ΑΜΥΓΔΑΛΙΑΣ
Αεροδρόμιο Μεγάρων
Στίκας
Κινέτα
Αγία Τριάδα
Στενό
Ψιλή Άμμος
Ήρεμο κύμα
ΚΟΛΠΟΣ ΦΑΝΕΡΩΜΕΝΗΣ
Άγιος Γεώργιος
Π.Ε. ΝΗΣΩΝ
ΔΗΜΟΣ ΛΟΥΤΡΑΚΙΟΥ-ΠΕΡΑΧΩΡΑΣ - ΑΓΙΩΝ ΘΕΟΔΩΡΩΝ
Ρ. ΠΙΚΑ
Ξένο
Άγιος Νικόλαος
ΚΟΛΠΟΣ ΜΕΓΑΡΩΝ
Ηλιακτή
Σπιθάρι
Γαλήνη
Ρέστη
ΟΡΜΟΣ ΣΑΛΑΜΙΝΑΣ
Άγιοι Θεόδωροι
Αιάντειο
ΣΑΡΩΝΙΚΟΣ ΚΟΛΠΟΣ
0
2.5
5 km
Κανάκια

ΥΔΑΤΙΚΑ ΔΙΑΜΕΡΙΣΜΑΤΑ ΕΛΛΑΔΑΣ - ΠΕΡΙΟΧΗ ΜΕΛΕΤΗΣ
EL01
EL02
EL03
EL04
EL05
EL06
EL07
EL08
EL09
EL10
EL11
EL12
EL13

ΖΩΝΗ ΜΕΛΕΤΗΣ ΜΕΓΑΡΑ - ΚΙΝΕΤΑ
EL07
EL06
EL02
EL03
ΣΑΡΩΝΙΚΟΣ ΚΟΛΠΟΣ

ΥΠΟΜΝΗΜΑ

- ΥΔΡΟΓΡΑΦΙΚΟ ΔΙΚΤΥΟ
- ΟΡΙΟ ΖΩΝΗΣ ΜΕΓΑΡΑ - ΚΙΝΕΤΑ

ΑΝΤΙΠΛΗΜΜΥΡΙΚΑ ΕΡΓΑ

ΔΙΕΥΘΕΤΗΣΕΙΣ ΡΕΜΑΤΩΝ
- ΚΑΤΑΣΚΕΥΑΣΜΕΝΟ ΕΡΓΟ ΕΚΤΡΟΠΗΣ
- ΜΕΛΕΤΗΜΕΝΟ ΕΡΓΟ ΕΚΤΡΟΠΗΣ
- ΡΕΜΑ ΔΙΕΥΘΕΤΗΜΕΝΟ
- ΡΕΜΑ ΜΕΛΕΤΗΜΕΝΟ
- ΥΠΟ ΔΗΜΟΠΡΑΤΗΣΗ/ ΥΠΟ ΚΑΤΑΣΚΕΥΗ
- ΡΕΜΑ ΥΠΟ ΜΕΛΕΤΗ

ΟΡΙΟΘΕΤΗΣΕΙΣ ΡΕΜΑΤΩΝ
- ΡΕΜΑ ΟΡΙΟΘΕΤΗΜΕΝΟ
- ΡΕΜΑ ΥΠΟ ΟΡΙΟΘΕΤΗΣΗ

ΑΓΩΓΟΙ ΟΜΒΡΙΩΝ
- ΚΑΤΑΣΚΕΥΑΣΜΕΝΟΣ ΑΓΩΓΟΣ ΟΜΒΡΙΩΝ
- ΥΠΟ ΔΗΜΟΠΡΑΤΗΣΗ/ ΥΠΟ ΚΑΤΑΣΚΕΥΗ
- ΜΕΛΕΤΗΜΕΝΟΣ ΑΓΩΓΟΣ ΟΜΒΡΙΩΝ
- ΥΠΟ ΜΕΛΕΤΗ ΑΓΩΓΟΣ ΟΜΒΡΙΩΝ

ΦΡΑΓΜΑ ΑΝΑΣΧΕΣΗΣ
- ▲ ΚΑΤΑΣΚΕΥΑΣΜΕΝΟ
- ▲ ΥΠΟ ΔΗΜΟΠΡΑΤΗΣΗ/ ΥΠΟ ΚΑΤΑΣΚΕΥΗ
- ▲ ΜΕΛΕΤΗΜΕΝΟ
- ▲ ΥΠΟ ΜΕΛΕΤΗ

ΑΝΑΒΑΘΜΟΣ
- ΚΑΤΑΣΚΕΥΑΣΜΕΝΟΣ ΑΝΑΒΑΘΜΟΣ
- ΥΠΟ ΔΗΜΟΠΡΑΤΗΣΗ/ ΥΠΟ ΚΑΤΑΣΚΕΥΗ
- ΜΕΛΕΤΗΜΕΝΟΣ ΑΝΑΒΑΘΜΟΣ
- ΑΝΑΒΑΘΜΟΣ ΥΠΟ ΜΕΛΕΤΗ

ΤΑΦΡΟΣ
- ΚΑΤΑΣΚΕΥΑΣΜΕΝΗ ΤΑΦΡΟΣ
- ΥΠΟ ΔΗΜΟΠΡΑΤΗΣΗ/ ΥΠΟ ΚΑΤΑΣΚΕΥΗ
- ΤΑΦΡΟΣ ΜΕΛΕΤΗΜΕΝΗ
- ΤΑΦΡΟΣ ΥΠΟ ΜΕΛΕΤΗ

ΑΛΛΑ ΑΝΤΙΠΛΗΜΜΥΡΙΚΑ ΕΡΓΑ
- ● ΚΑΤΑΣΚΕΥΑΣΜΕΝΟ
- ● ΥΠΟ ΔΗΜΟΠΡΑΤΗΣΗ/ ΥΠΟ ΚΑΤΑΣΚΕΥΗ
- ● ΜΕΛΕΤΗΜΕΝΟ
- ● ΥΠΟ ΜΕΛΕΤΗ

ΔΙΟΙΚΗΤΙΚΑ ΟΡΙΑ
- ΚΑΛΛΙΚΡΑΤΙΚΟΙ ΔΗΜΟΙ
- ΠΕΡΙΦΕΡΕΙΑΚΕΣ ΕΝΟΤΗΤΕΣ

ΟΔΙΚΟ/ ΣΙΔΗΡΟΔΡΟΜΙΚΟ ΔΙΚΤΥΟ
- ΟΔΙΚΟ ΔΙΚΤΥΟ
- ΣΙΔΗΡΟΔΡΟΜΙΚΟ ΔΙΚΤΥΟ

ΕΛΛΗΝΙΚΗ ΔΗΜΟΚΡΑΤΙΑ
ΥΠΟΥΡΓΕΙΟ ΥΠΟΔΟΜΩΝ ΚΑΙ ΜΕΤΑΦΟΡΩΝ
ΓΕΝΙΚΗ ΓΡΑΜΜΑΤΕΙΑ ΥΠΟΔΟΜΩΝ
ΓΕΝΙΚΗ ΔΙΕΥΘΥΝΣΗ ΥΔΡΑΥΛΙΚΩΝ, ΛΙΜΕΝΙΚΩΝ & ΚΤΗΡΙΑΚΩΝ ΥΠΟΔΟΜΩΝ
ΔΙΕΥΘΥΝΣΗ ΑΝΤΙΠΛΗΜΜΥΡΙΚΩΝ & ΕΓΓΕΙΟΒΕΛΤΙΩΤΙΚΩΝ ΕΡΓΩΝ (Δ19)

ΕΡΓΟ: ΕΠΙΚΑΙΡΟΠΟΙΗΣΗ MASTER PLAN ΑΝΤΙΠΛΗΜΜΥΡΙΚΩΝ ΕΡΓΩΝ ΑΤΤΙΚΗΣ

ΠΑΡΑΔΟΤΕΟ 6
ΖΩΝΗ ΜΕΓΑΡΑ - ΚΙΝΕΤΑ

ΑΝΑΔΟΧΟΣ
etme ENGINEERING SOLUTIONS

ΓΙΑ ΤΟΝ ΑΝΑΔΟΧΟ:		Ο Συντάξας
Ο Νόμιμος Εκπρόσωπος	Υπεύθυνη Ποιοτικού Ελέγχου	
Ι. ΠΕΠΠΑΣ	Ρ. ΛΗΜΝΑΙΟΥ	Σ. ΑΥΓΟΥΣΤΙΑΝΟΣ

ΘΕΜΑ: ΚΑΤΑΓΡΑΦΗ ΣΥΛΛΕΧΘΕΝΤΩΝ ΣΤΟΙΧΕΙΩΝ ΜΕΛΕΤΩΝ ΚΑΙ ΕΡΓΩΝ ΑΝΤΙΠΛΗΜΜΥΡΙΚΗΣ ΠΡΟΣΤΑΣΙΑΣ

ΚΛΙΜΑΚΑ: 1: 50.000
ΑΡ. ΣΧΕΔΙΟΥ: Π6-ΥΔ-ΣΧ-003

ΥΠΟΒΟΛΕΣ	ΗΜΕΡΟΜΗΝΙΑ	ΠΑΡΑΤΗΡΗΣΕΙΣ
1η	ΙΟΥΝΙΟΣ 2022	
2η		
3η		

			ΗΜΕΡΟΜΗΝΙΑ	ΥΠΟΓΡΑΦΗ
ΕΛΕΓΧΘΗΚΕ	ΣΥΝΤΟΝΙΣΤΗΣ ΚΑΙ ΕΠΙΒΛΕΠΩΝ ΓΙΑ ΤΗΝ ΠΑΡΟΧΗ ΥΠΗΡΕΣΙΩΝ ΣΤΗΝ ΚΑΤΗΓΟΡΙΑ 13 ΤΩΝ ΥΔΡΑΥΛΙΚΩΝ ΕΡΓΩΝ	Π. ΑΘΑΝΑΣΙΟΥ ΠΟΛ. ΜΗΧ. ΜΕ Α' Β.		
	Η ΕΠΙΒΛΕΠΟΥΣΑ ΓΙΑ ΠΑΡΟΧΗ ΥΠΗΡΕΣΙΩΝ ΣΤΗΝ ΚΑΤΗΓΟΡΙΑ 16 ΤΟΠΟΓΡΑΦΙΑΣ	Χ. ΙΩΑΝΝΟΥ ΠΟΛ. ΜΗΧ. ΜΕ Α' Β.		
	Η ΤΜΗΜΑΤΑΡΧΗΣ ΜΕΛΕΤΩΝ ΚΑΙ ΠΡΟΓΡ/ ΣΜΟΥ Α.Α	Σ. ΔΕΒΕΝΕ ΤΟΠ. ΜΗΧ. ΜΕ Α' Β		
ΘΕΩΡΗΘΗΚΕ	Η ΔΙΕΥΘΥΝΤΡΙΑ ΤΗΣ ΔΙΕΥΘΥΝΣΗΣ ΑΝΤΙΠΛΗΜΜΥΡΙΚΩΝ ΚΑΙ ΕΓΓΕΙΟΒΕΛΤΙΩΤΙΚΩΝ ΕΡΓΩΝ (ΔΑΕΕ)	Γ. ΚΑΣΤΡΑΝΤΑ ΠΟΛ. ΜΗΧ. ΜΕ Α' Β.		

ΑΠΟΦΑΣΗ ΕΓΚΡΙΣΗΣ: 102001 /Φ.MasterPlan Αττικής/31- 03-2023
ΚΩΔΙΚΟΣ ΣΧΕΔΙΟΥ: Π6-ΥΔ-ΣΧ-003-06/2022