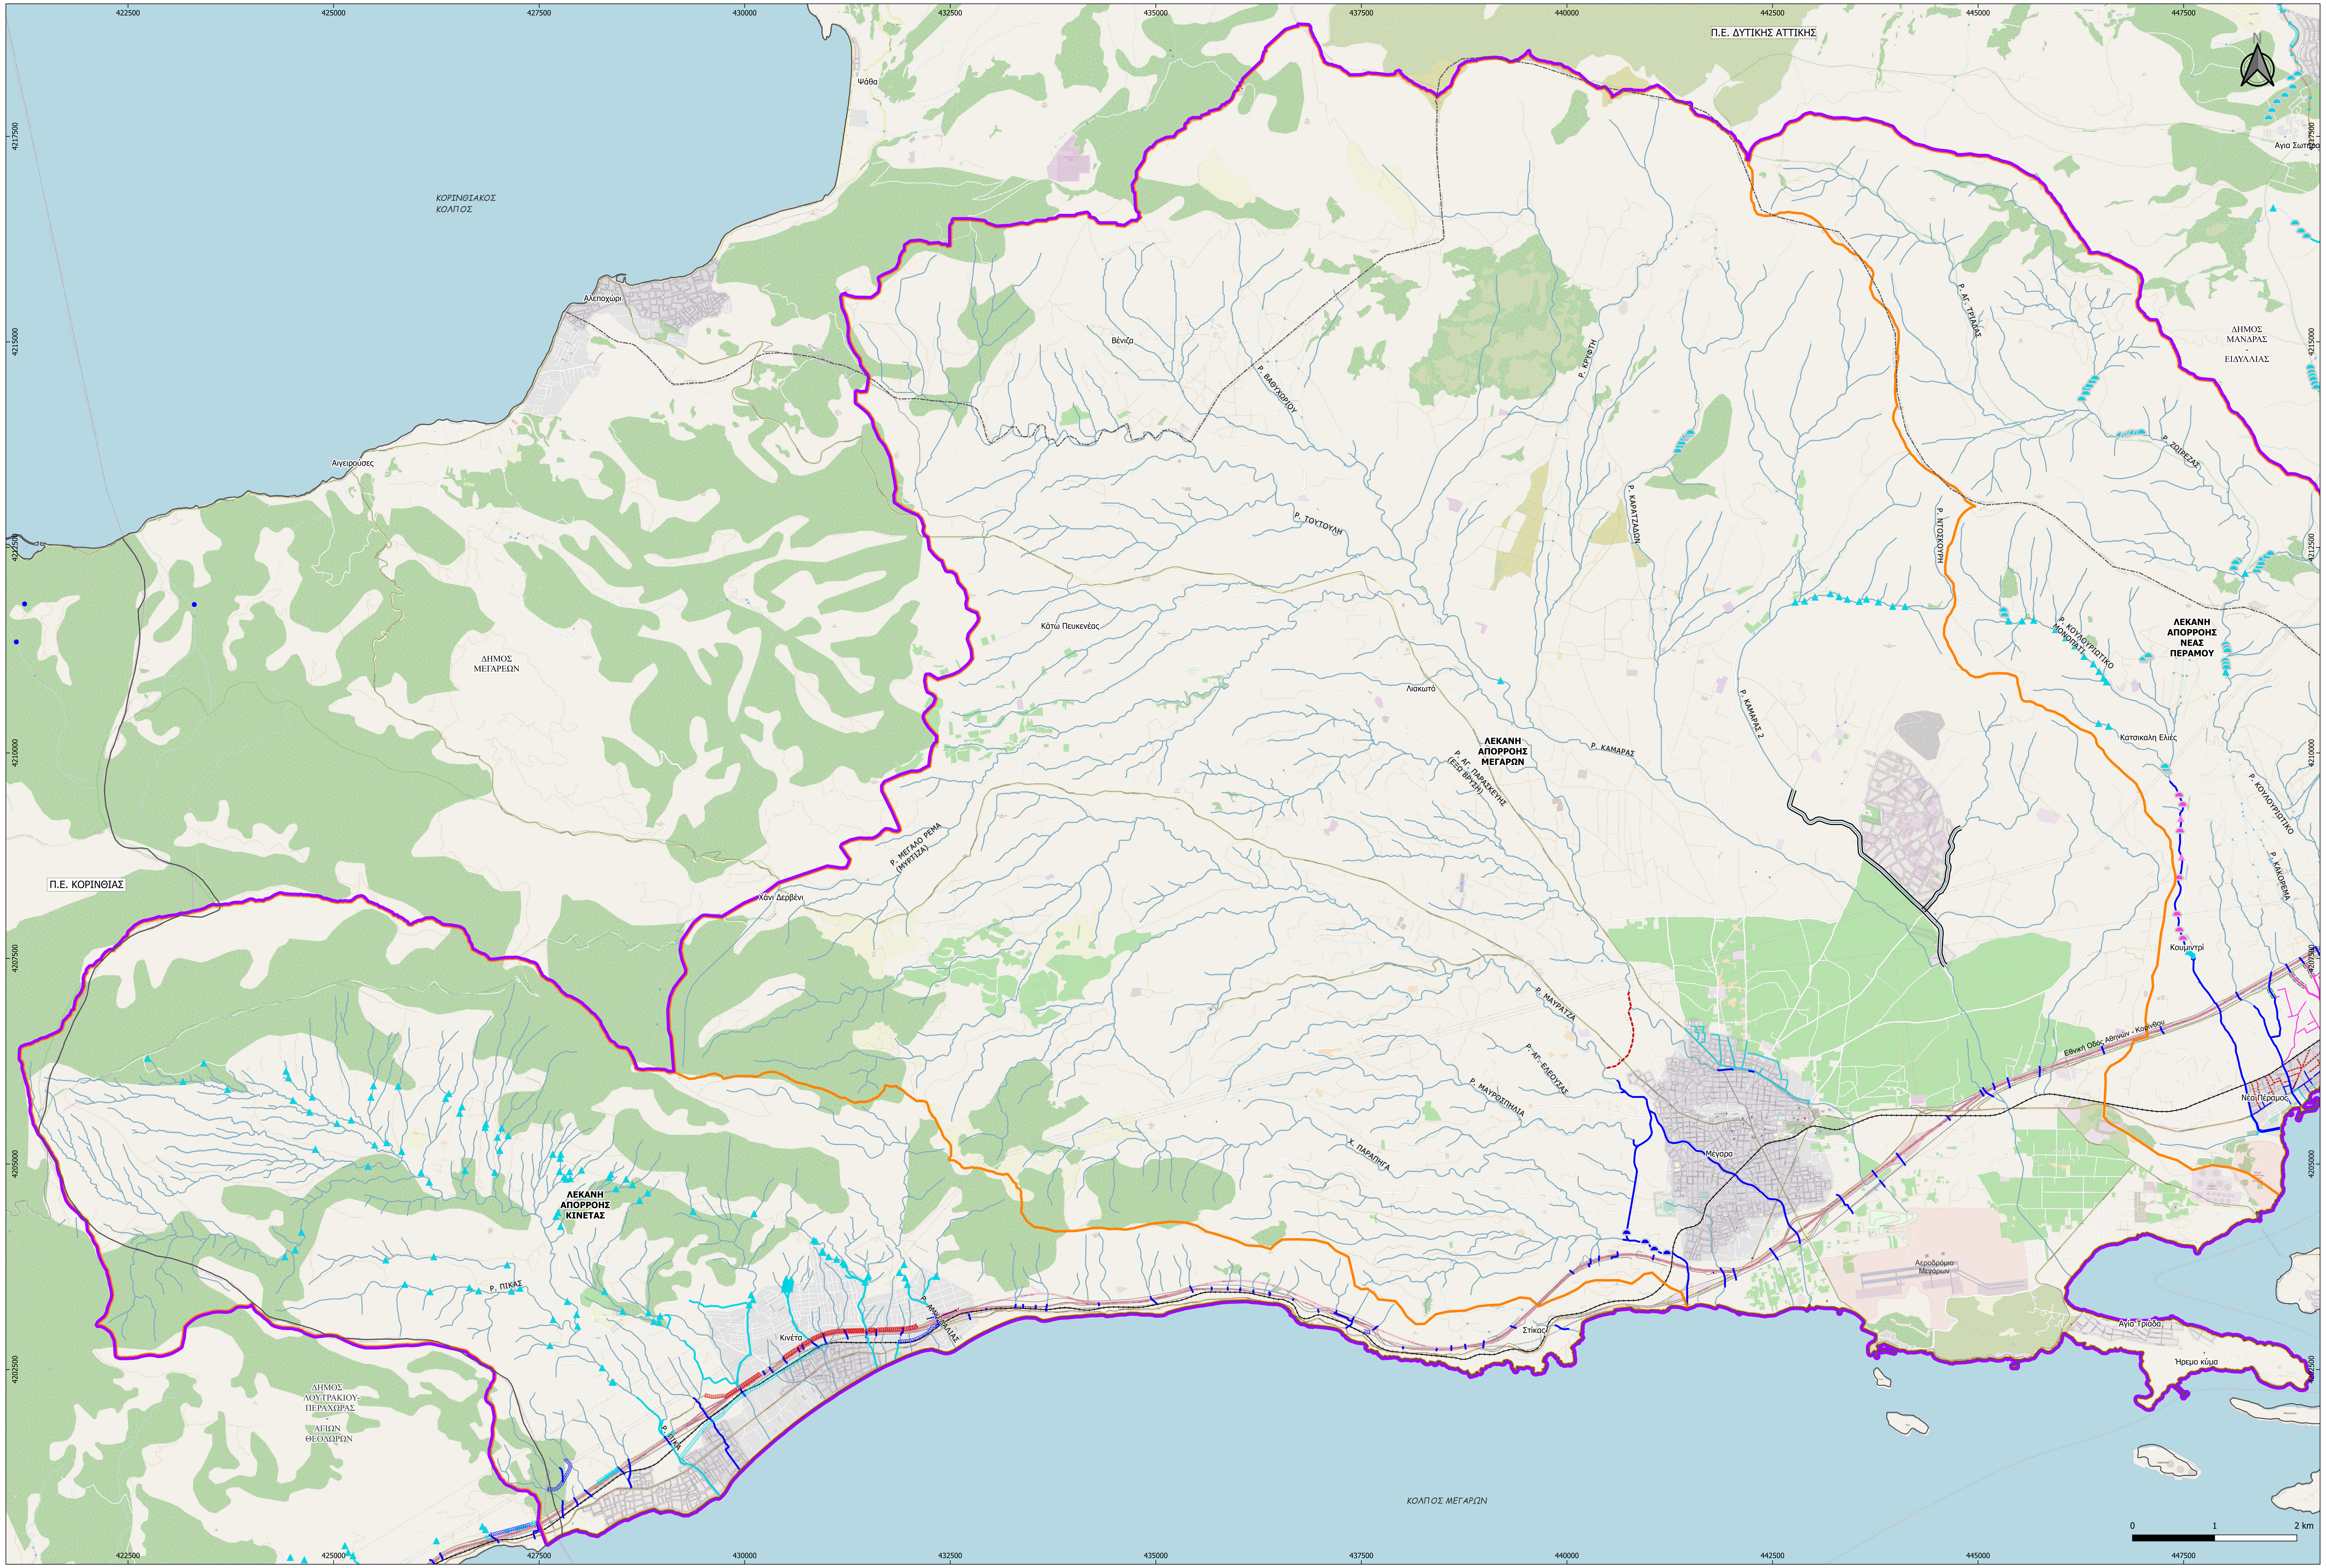

422500
425000
427500
430000
432500
435000
437500
440000
442500
445000
447500
4217500
4215000
4212500
4210000
4207500
4205000
4202500
Π.Ε. ΔΥΤΙΚΗΣ ΑΤΤΙΚΗΣ
Π.Ε. ΚΟΡΙΝΘΙΑΣ
ΚΟΡΙΝΘΙΑΚΟΣ ΚΟΛΠΟΣ
ΚΟΛΠΟΣ ΜΕΓΑΡΩΝ
Ψάθα
Αλεποχώρι
Αιγειρούσες
ΔΗΜΟΣ ΜΕΓΑΡΕΩΝ
ΔΗΜΟΣ ΜΑΝΔΡΑΣ - ΕΙΔΥΛΛΙΑΣ
ΔΗΜΟΣ ΛΟΥΤΡΑΚΙΟΥ-ΠΕΡΑΧΩΡΑΣ - ΑΓΙΩΝ ΘΕΟΔΩΡΩΝ
Αγια Σωτήρα
Βένιζα
Κάτω Πευκενέας
Λιακωτό
Χάνι Δερβένι
Κατσικαλη Ελιές
Κουμιντρί
Νέα Πέραμος
Μέγαρα
Στίκας
Αγία Τριάδα
Ήρεμο κύμα
Κινέτα
Αεροδρόμιο Μεγάρων
Εθνική Οδός Αθηνών - Κορίνθου
ΛΕΚΑΝΗ ΑΠΟΡΡΟΗΣ ΜΕΓΑΡΩΝ
ΛΕΚΑΝΗ ΑΠΟΡΡΟΗΣ ΚΙΝΕΤΑΣ
ΛΕΚΑΝΗ ΑΠΟΡΡΟΗΣ ΝΕΑΣ ΠΕΡΑΜΟΥ
Ρ. ΒΑΘΥΧΩΡΙΟΥ
Ρ. ΤΟΥΤΟΥΛΗ
Ρ. ΚΡΥΦΤΗ
Ρ. ΚΑΡΑΤΖΑΔΩΝ
Ρ. ΑΓ. ΤΡΙΑΔΑΣ
Ρ. ΖΟΙΡΕΖΑΣ
Ρ. ΝΤΟΣΚΟΥΡΗ
Ρ. ΚΟΥΛΟΥΡΙΩΤΙΚΟ ΜΟΝΟΠΑΤΙ
Ρ. ΚΑΜΑΡΑΣ 2
Ρ. ΚΑΜΑΡΑΣ
Ρ. ΚΟΥΛΟΥΡΙΩΤΙΚΟ
Ρ. ΚΑΚΟΡΕΜΑ
Ρ. ΑΓ. ΠΑΡΑΣΚΕΥΗΣ (ΕΞΩ ΒΡΥΣΗ)
Ρ. ΜΕΓΑΛΟ ΡΕΜΑ (ΜΥΡΤΙΖΑ)
Ρ. ΜΑΥΡΑΤΖΑ
Ρ. ΑΓ. ΕΛΕΟΥΣΑΣ
Ρ. ΜΑΥΡΟΣΠΗΛΙΑ
Χ. ΠΑΡΑΠΗΓΑ
Ρ. ΠΙΚΑΣ
Ρ. ΑΜΥΓΔΑΛΙΑΣ
N
0
1
2 km

ΥΔΑΤΙΚΑ ΔΙΑΜΕΡΙΣΜΑΤΑ ΕΛΛΑΔΑΣ - ΠΕΡΙΟΧΗ ΜΕΛΕΤΗΣ

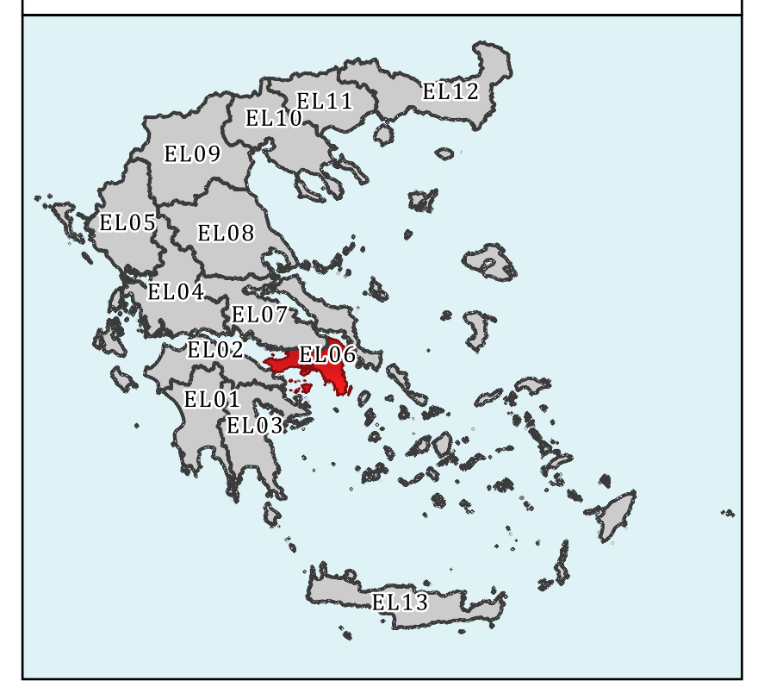

EL01
EL02
EL03
EL04
EL05
EL06
EL07
EL08
EL09
EL10
EL11
EL12
EL13

ΖΩΝΗ ΜΕΛΕΤΗΣ ΜΕΓΑΡΑ - ΚΙΝΕΤΑ

EL07
EL06
EL02
EL03
ΣΑΡΩΝΙΚΟΣ ΚΟΛΠΟΣ

ΔΙΑΝΟΜΗ ΧΑΡΤΩΝ

ΚΟΡΙΝΘΙΑΚΟΣ ΚΟΛΠΟΣ
Π6-ΥΔ-ΣΧ-003Α
Π6-ΥΔ-ΣΧ-003Β
EL06
ΣΑΡΩΝΙΚΟΣ ΚΟΛΠΟΣ
EL02

ΥΠΟΜΝΗΜΑ

- ΥΔΡΟΓΡΑΦΙΚΟ ΔΙΚΤΥΟ
- ΟΡΙΟ ΖΩΝΗΣ ΜΕΓΑΡΑ - ΚΙΝΕΤΑ

ΑΝΤΙΠΛΗΜΜΥΡΙΚΑ ΕΡΓΑ

ΔΙΕΥΘΕΤΗΣΕΙΣ ΡΕΜΑΤΩΝ
- ΚΑΤΑΣΚΕΥΑΣΜΕΝΟ ΕΡΓΟ ΕΚΤΡΟΠΗΣ
- ΜΕΛΕΤΗΜΕΝΟ ΕΡΓΟ ΕΚΤΡΟΠΗΣ
- ΡΕΜΑ ΔΙΕΥΘΕΤΗΜΕΝΟ
- ΥΠΟ ΔΗΜΟΠΡΑΤΗΣΗ/ ΥΠΟ ΚΑΤΑΣΚΕΥΗ
- ΡΕΜΑ ΜΕΛΕΤΗΜΕΝΟ
- ΡΕΜΑ ΥΠΟ ΜΕΛΕΤΗ

ΟΡΙΟΘΕΤΗΣΕΙΣ ΡΕΜΑΤΩΝ
- ΡΕΜΑ ΟΡΙΟΘΕΤΗΜΕΝΟ
- ΡΕΜΑ ΥΠΟ ΟΡΙΟΘΕΤΗΣΗ

ΑΓΩΓΟΙ ΟΜΒΡΙΩΝ
- ΚΑΤΑΣΚΕΥΑΣΜΕΝΟΣ ΑΓΩΓΟΣ ΟΜΒΡΙΩΝ
- ΥΠΟ ΔΗΜΟΠΡΑΤΗΣΗ/ ΥΠΟ ΚΑΤΑΣΚΕΥΗ
- ΜΕΛΕΤΗΜΕΝΟΣ ΑΓΩΓΟΣ ΟΜΒΡΙΩΝ
- ΥΠΟ ΜΕΛΕΤΗ ΑΓΩΓΟΣ ΟΜΒΡΙΩΝ

ΦΡΑΓΜΑ ΑΝΑΣΧΕΣΗΣ
- ▲ ΚΑΤΑΣΚΕΥΑΣΜΕΝΟ
- ▲ ΥΠΟ ΔΗΜΟΠΡΑΤΗΣΗ/ ΥΠΟ ΚΑΤΑΣΚΕΥΗ
- ▲ ΜΕΛΕΤΗΜΕΝΟ
- ▲ ΥΠΟ ΜΕΛΕΤΗ

ΑΝΑΒΑΘΜΟΣ
- ΚΑΤΑΣΚΕΥΑΣΜΕΝΟΣ ΑΝΑΒΑΘΜΟΣ
- ΥΠΟ ΔΗΜΟΠΡΑΤΗΣΗ/ ΥΠΟ ΚΑΤΑΣΚΕΥΗ
- ΜΕΛΕΤΗΜΕΝΟΣ ΑΝΑΒΑΘΜΟΣ
- ΑΝΑΒΑΘΜΟΣ ΥΠΟ ΜΕΛΕΤΗ

ΤΑΦΡΟΣ
- ΚΑΤΑΣΚΕΥΑΣΜΕΝΗ ΤΑΦΡΟΣ
- ΥΠΟ ΔΗΜΟΠΡΑΤΗΣΗ/ ΥΠΟ ΚΑΤΑΣΚΕΥΗ
- ΤΑΦΡΟΣ ΜΕΛΕΤΗΜΕΝΗ
- ΤΑΦΡΟΣ ΥΠΟ ΜΕΛΕΤΗ

ΑΛΛΑ ΑΝΤΙΠΛΗΜΜΥΡΙΚΑ ΕΡΓΑ
- ● ΚΑΤΑΣΚΕΥΑΣΜΕΝΟ
- ● ΥΠΟ ΔΗΜΟΠΡΑΤΗΣΗ/ ΥΠΟ ΚΑΤΑΣΚΕΥΗ
- ● ΜΕΛΕΤΗΜΕΝΟ
- ● ΥΠΟ ΜΕΛΕΤΗ

ΟΔΙΚΟ/ΣΙΔΗΡΟΔΡΟΜΙΚΟ ΔΙΚΤΥΟ
- ΟΔΙΚΟ ΔΙΚΤΥΟ
- ΣΙΔΗΡΟΔΡΟΜΙΚΟ ΔΙΚΤΥΟ

ΔΙΟΙΚΗΤΙΚΑ ΟΡΙΑ
- ΚΑΛΛΙΚΡΑΤΙΚΟΙ ΔΗΜΟΙ
- ΠΕΡΙΦΕΡΕΙΑΚΕΣ ΕΝΟΤΗΤΕΣ

ΕΛΛΗΝΙΚΗ ΔΗΜΟΚΡΑΤΙΑ
ΥΠΟΥΡΓΕΙΟ ΥΠΟΔΟΜΩΝ ΚΑΙ ΜΕΤΑΦΟΡΩΝ
ΓΕΝΙΚΗ ΓΡΑΜΜΑΤΕΙΑ ΥΠΟΔΟΜΩΝ
ΓΕΝΙΚΗ ΔΙΕΥΘΥΝΣΗ ΥΔΡΑΥΛΙΚΩΝ, ΛΙΜΕΝΙΚΩΝ & ΚΤΗΡΙΑΚΩΝ ΥΠΟΔΟΜΩΝ
ΔΙΕΥΘΥΝΣΗ ΑΝΤΙΠΛΗΜΜΥΡΙΚΩΝ & ΕΓΓΕΙΟΒΕΛΤΙΩΤΙΚΩΝ ΕΡΓΩΝ (Δ19)

ΕΡΓΟ: ΕΠΙΚΑΙΡΟΠΟΙΗΣΗ MASTER PLAN ΑΝΤΙΠΛΗΜΜΥΡΙΚΩΝ ΕΡΓΩΝ ΑΤΤΙΚΗΣ

ΠΑΡΑΔΟΤΕΟ 6
ΖΩΝΗ ΜΕΓΑΡΑ - ΚΙΝΕΤΑ

ΑΝΑΔΟΧΟΣ
etme
ENGINEERING SOLUTIONS

ΓΙΑ ΤΟΝ ΑΝΑΔΟΧΟ:		Ο Συντάξας
Ο Νόμιμος Εκπρόσωπος	Υπεύθυνη Ποιοτικού Ελέγχου	
Ι. ΠΕΠΠΑΣ	Ρ. ΛΗΜΝΑΙΟΥ	Σ. ΑΥΓΟΥΣΤΙΑΝΟΣ

ΘΕΜΑ:		
ΚΑΤΑΓΡΑΦΗ ΣΥΛΛΕΧΘΕΝΤΩΝ ΣΤΟΙΧΕΙΩΝ ΜΕΛΕΤΩΝ ΚΑΙ ΕΡΓΩΝ ΑΝΤΙΠΛΗΜΜΥΡΙΚΗΣ ΠΡΟΣΤΑΣΙΑΣ ΣΤΙΣ ΛΕΚΑΝΕΣ ΑΠΟΡΡΟΗΣ ΜΕΓΑΡΩΝ ΚΑΙ ΚΙΝΕΤΑΣ	ΚΛΙΜΑΚΑ:	1: 25.000
	ΑΡ. ΣΧΕΔΙΟΥ:	Π6-ΥΔ-ΣΧ-003Α

ΥΠΟΒΟΛΕΣ	ΗΜΕΡΟΜΗΝΙΑ	ΠΑΡΑΤΗΡΗΣΕΙΣ
1η	ΙΟΥΝΙΟΣ 2022	
2η		
3η		

			ΗΜΕΡΟΜΗΝΙΑ	ΥΠΟΓΡΑΦΗ
ΕΛΕΓΧΘΗΚΕ	ΣΥΝΤΟΝΙΣΤΗΣ ΚΑΙ ΕΠΙΒΛΕΠΩΝ ΓΙΑ ΤΗΝ ΠΑΡΟΧΗ ΥΠΗΡΕΣΙΩΝ ΣΤΗΝ ΚΑΤΗΓΟΡΙΑ 13 ΤΩΝ ΥΔΡΑΥΛΙΚΩΝ ΕΡΓΩΝ	Π. ΑΘΑΝΑΣΙΟΥ ΠΟΛ. ΜΗΧ. ΜΕ Α' Β.		
	Η ΕΠΙΒΛΕΠΟΥΣΑ ΓΙΑ ΠΑΡΟΧΗ ΥΠΗΡΕΣΙΩΝ ΣΤΗΝ ΚΑΤΗΓΟΡΙΑ 16 ΤΟΠΟΓΡΑΦΙΑΣ	Χ. ΙΩΑΝΝΟΥ ΠΟΛ. ΜΗΧ. ΜΕ Α' Β.		
	Η ΤΜΗΜΑΤΑΡΧΗΣ ΜΕΛΕΤΩΝ ΚΑΙ ΠΡΟΓΡ/ ΣΜΟΥ Α.Α	Σ. ΔΕΒΕΝΕ ΤΟΠ. ΜΗΧ. ΜΕ Α' Β		
ΘΕΩΡΗΘΗΚΕ	Η ΔΙΕΥΘΥΝΤΡΙΑ ΤΗΣ ΔΙΕΥΘΥΝΣΗΣ ΑΝΤΙΠΛΗΜΜΥΡΙΚΩΝ ΚΑΙ ΕΓΓΕΙΟΒΕΛΤΙΩΤΙΚΩΝ ΕΡΓΩΝ (ΔΑΕΕ)	Γ. ΚΑΣΤΡΑΝΤΑ ΠΟΛ. ΜΗΧ. ΜΕ Α' Β.		

ΑΠΟΦΑΣΗ ΕΓΚΡΙΣΗΣ	102001 /Φ.MasterPlan Αττικής/31- 03-2023
ΚΩΔΙΚΟΣ ΣΧΕΔΙΟΥ	Π6-ΥΔ-ΣΧ-003Α-06/2022