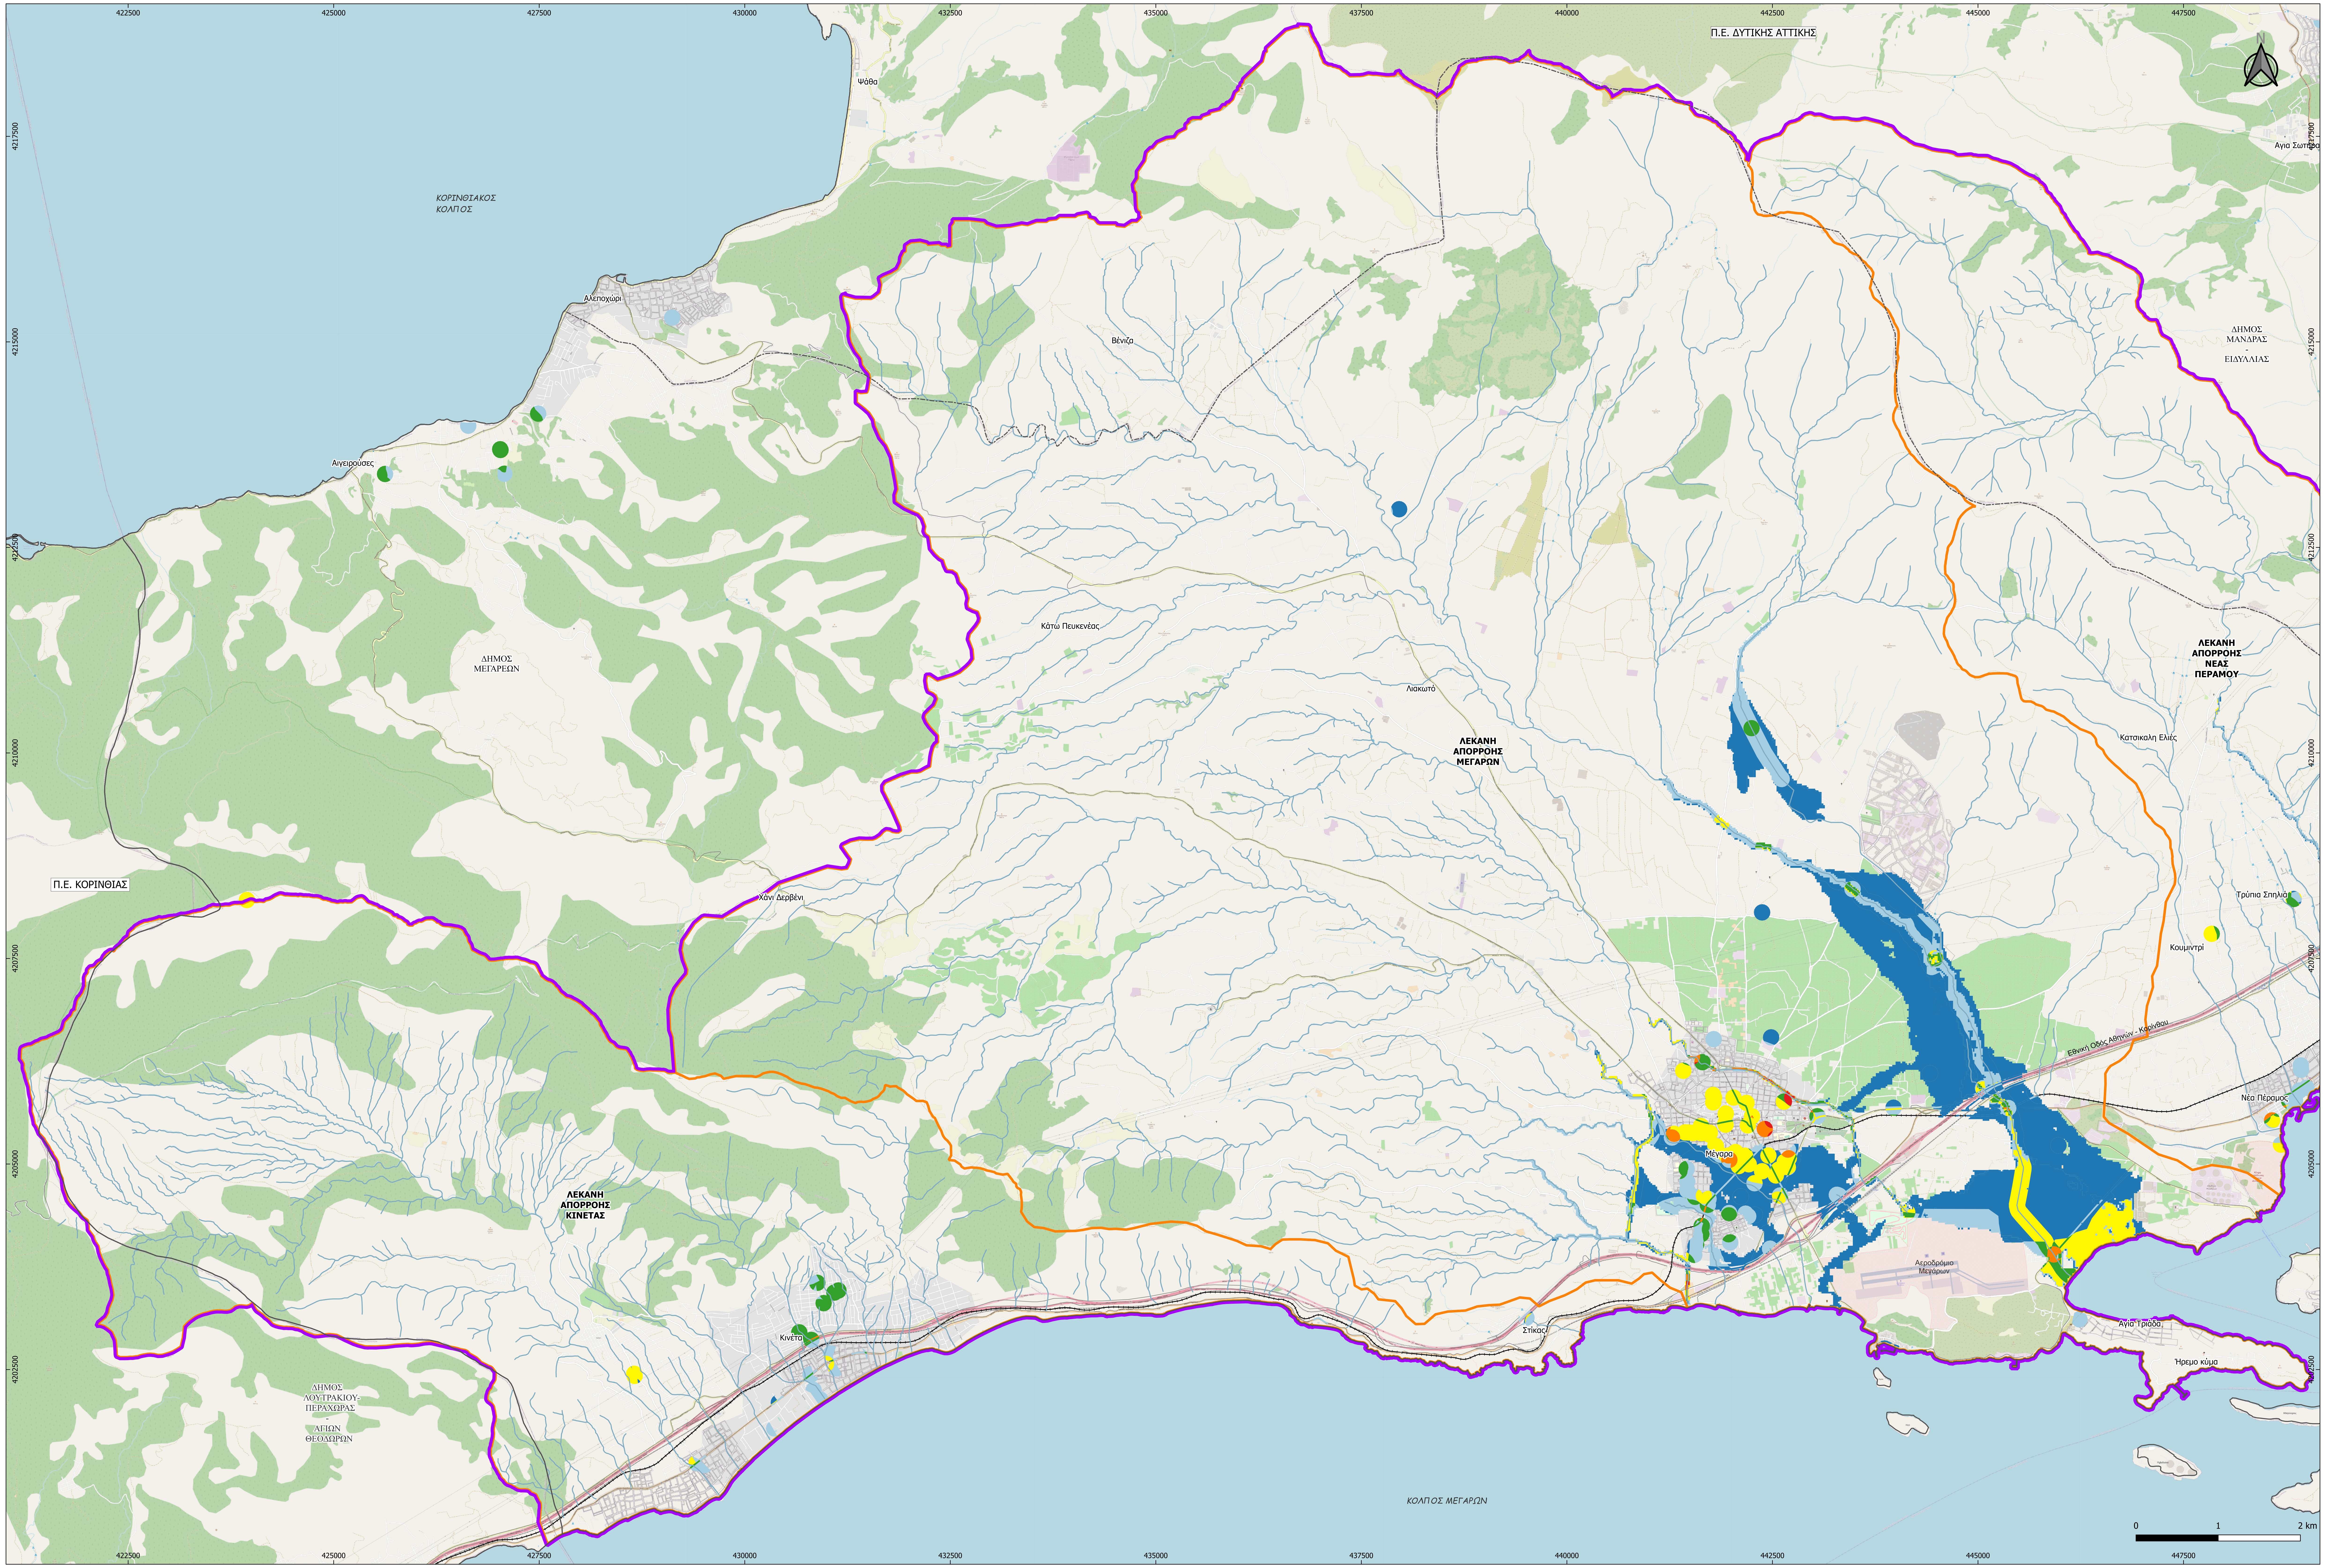
422500
425000
427500
430000
432500
435000
437500
440000
442500
445000
447500
4217500
4215000
4212500
4210000
4207500
4205000
4202500
Π.Ε. ΔΥΤΙΚΗΣ ΑΤΤΙΚΗΣ
Ψάθα
ΚΟΡΙΝΘΙΑΚΟΣ ΚΟΛΠΟΣ
Αλεποχώρι
Αιγειρούσες
Βένιζα
Αγια Σωτήρα
ΔΗΜΟΣ ΜΑΝΔΡΑΣ - ΕΙΔΥΛΛΙΑΣ
ΔΗΜΟΣ ΜΕΓΑΡΕΩΝ
Κάτω Πευκενέας
Λιακωτό
ΛΕΚΑΝΗ ΑΠΟΡΡΟΗΣ ΜΕΓΑΡΩΝ
ΛΕΚΑΝΗ ΑΠΟΡΡΟΗΣ ΝΕΑΣ ΠΕΡΑΜΟΥ
Κατσικαλη Ελιές
Π.Ε. ΚΟΡΙΝΘΙΑΣ
Χάνι Δερβένι
Τρύπια Σπηλιά
Κουμιντρί
Εθνική Οδός Αθηνών - Κορίνθου
Νέα Πέραμος
Μέγαρα
ΛΕΚΑΝΗ ΑΠΟΡΡΟΗΣ ΚΙΝΕΤΑΣ
ΔΗΜΟΣ ΛΟΥΤΡΑΚΙΟΥ-ΠΕΡΑΧΩΡΑΣ - ΑΓΙΩΝ ΘΕΟΔΩΡΩΝ
Κινέτα
Στίκας
Αεροδρόμιο Μεγάρων
Αγία Τριάδα
Ήρεμο κύμα
ΚΟΛΠΟΣ ΜΕΓΑΡΩΝ
N
0
1
2 km

ΥΔΑΤΙΚΑ ΔΙΑΜΕΡΙΣΜΑΤΑ ΕΛΛΑΔΑΣ - ΠΕΡΙΟΧΗ ΜΕΛΕΤΗΣ


EL01
EL02
EL03
EL04
EL05
EL06
EL07
EL08
EL09
EL10
EL11
EL12
EL13

ΖΩΝΗ ΜΕΛΕΤΗΣ ΜΕΓΑΡΑ - ΚΙΝΕΤΑ

EL07
EL06
EL02
EL03
ΣΑΡΩΝΙΚΟΣ ΚΟΛΠΟΣ

ΔΙΑΝΟΜΗ ΧΑΡΤΩΝ

ΚΟΡΙΝΘΙΑΚΟΣ ΚΟΛΠΟΣ
Π6-ΥΔ-ΣΧ-005Β
Π6-ΥΔ-ΣΧ-005Α
EL06
ΣΑΡΩΝΙΚΟΣ ΚΟΛΠΟΣ
EL02

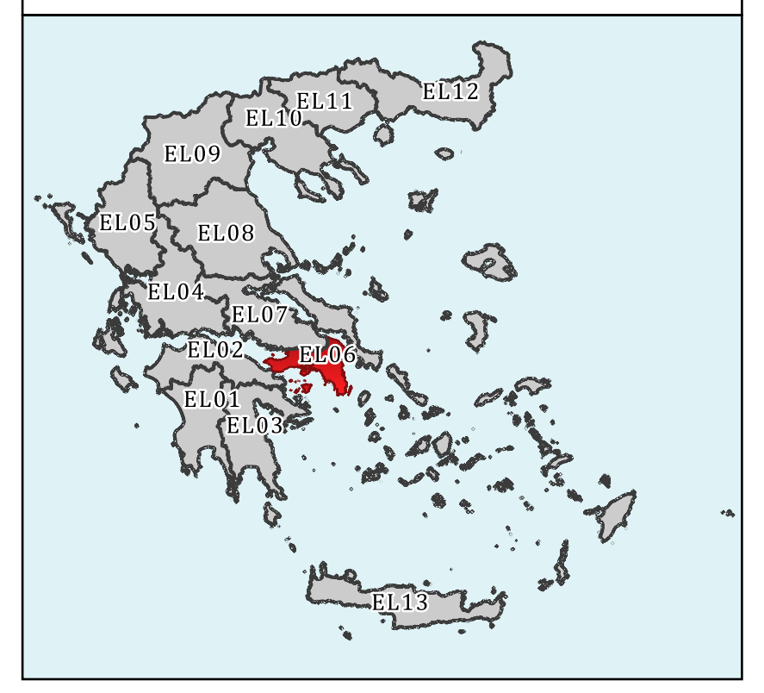ΥΠΟΜΝΗΜΑ

- ΥΔΡΟΓΡΑΦΙΚΟ ΔΙΚΤΥΟ
- ΟΡΙΟ ΖΩΝΗΣ ΜΕΓΑΡΑ - ΚΙΝΕΤΑ
- ΛΕΚΑΝΕΣ ΑΠΟΡΡΟΗΣ

ΠΛΗΜΜΥΡΙΚΗ ΔΙΑΚΙΝΔΥΝΕΥΣΗ

- 🟥 ΠΟΛΥ ΥΨΗΛΗ (24 - 36)
- 🟧 ΥΨΗΛΗ (16 - 24)
- 🟩 ΜΕΣΑΙΑ (12 - 16)
- 🟨 ΜΕΣΑΙΑ ΠΡΟΣ ΧΑΜΗΛΗ (8 - 12)
- 🟦 ΧΑΜΗΛΗ (4 - 8)
- 🟦 ΠΟΛΥ ΧΑΜΗΛΗ (1 - 4)

ΟΔΙΚΟ/ ΣΙΔΗΡΟΔΡΟΜΙΚΟ ΔΙΚΤΥΟ

- ΟΔΙΚΟ ΔΙΚΤΥΟ
- ΣΙΔΗΡΟΔΡΟΜΙΚΟ ΔΙΚΤΥΟ

ΔΙΟΙΚΗΤΙΚΑ ΟΡΙΑ

- ΠΕΡΙΦΕΡΕΙΑΚΕΣ ΕΝΟΤΗΤΕΣ
- ΚΑΛΛΙΚΡΑΤΙΚΟΙ ΔΗΜΟΙ

ΕΛΛΗΝΙΚΗ ΔΗΜΟΚΡΑΤΙΑ
ΥΠΟΥΡΓΕΙΟ ΥΠΟΔΟΜΩΝ ΚΑΙ ΜΕΤΑΦΟΡΩΝ
ΓΕΝΙΚΗ ΓΡΑΜΜΑΤΕΙΑ ΥΠΟΔΟΜΩΝ
ΓΕΝΙΚΗ ΔΙΕΥΘΥΝΣΗ ΥΔΡΑΥΛΙΚΩΝ, ΛΙΜΕΝΙΚΩΝ & ΚΤΗΡΙΑΚΩΝ ΥΠΟΔΟΜΩΝ
ΔΙΕΥΘΥΝΣΗ ΑΝΤΙΠΛΗΜΜΥΡΙΚΩΝ & ΕΓΓΕΙΟΒΕΛΤΙΩΤΙΚΩΝ ΕΡΓΩΝ (Δ19)

ΕΡΓΟ: ΕΠΙΚΑΙΡΟΠΟΙΗΣΗ MASTER PLAN ΑΝΤΙΠΛΗΜΜΥΡΙΚΩΝ ΕΡΓΩΝ ΑΤΤΙΚΗΣ

ΠΑΡΑΔΟΤΕΟ 6
ΖΩΝΗ ΜΕΓΑΡΑ - ΚΙΝΕΤΑ

ΑΝΑΔΟΧΟΣ
etme
ENGINEERING SOLUTIONS

ΓΙΑ ΤΟΝ ΑΝΑΔΟΧΟ:		Ο Συντάξας
Ο Νόμιμος Εκπρόσωπος	Υπεύθυνη Ποιοτικού Ελέγχου	
Ι. ΠΕΠΠΑΣ	Ρ. ΛΗΜΝΑΙΟΥ	Σ. ΑΥΓΟΥΣΤΙΑΝΟΣ

ΘΕΜΑ:	ΚΛΙΜΑΚΑ:	1: 25.000
ΙΕΡΑΡΧΗΣΗ ΠΛΗΜΜΥΡΙΚΗΣ ΔΙΑΚΙΝΔΥΝΕΥΣΗΣ ΣΤΙΣ ΛΕΚΑΝΕΣ ΑΠΟΡΡΟΗΣ ΜΕΓΑΡΩΝ ΚΑΙ ΚΙΝΕΤΑΣ	ΑΡ. ΣΧΕΔΙΟΥ:	Π6-ΥΔ-ΣΧ-005Α

ΥΠΟΒΟΛΕΣ	ΗΜΕΡΟΜΗΝΙΑ	ΠΑΡΑΤΗΡΗΣΕΙΣ
1η	ΙΟΥΝΙΟΣ 2022	
2η		
3η		

			ΗΜΕΡΟΜΗΝΙΑ	ΥΠΟΓΡΑΦΗ
ΕΛΕΓΧΘΗΚΕ	ΣΥΝΤΟΝΙΣΤΗΣ ΚΑΙ ΕΠΙΒΛΕΠΩΝ ΓΙΑ ΤΗΝ ΠΑΡΟΧΗ ΥΠΗΡΕΣΙΩΝ ΣΤΗΝ ΚΑΤΗΓΟΡΙΑ 13 ΤΩΝ ΥΔΡΑΥΛΙΚΩΝ ΕΡΓΩΝ	Π. ΑΘΑΝΑΣΙΟΥ ΠΟΛ. ΜΗΧ. ΜΕ Α' Β.		
	Η ΕΠΙΒΛΕΠΟΥΣΑ ΓΙΑ ΠΑΡΟΧΗ ΥΠΗΡΕΣΙΩΝ ΣΤΗΝ ΚΑΤΗΓΟΡΙΑ 16 ΤΟΠΟΓΡΑΦΙΑΣ	Χ. ΙΩΑΝΝΟΥ ΠΟΛ. ΜΗΧ. ΜΕ Α' Β.		
	Η ΤΜΗΜΑΤΑΡΧΗΣ ΜΕΛΕΤΩΝ ΚΑΙ ΠΡΟΓΡ/ ΣΜΟΥ Α.Α	Σ. ΔΕΒΕΝΕ ΤΟΠ. ΜΗΧ. ΜΕ Α' Β		
ΘΕΩΡΗΘΗΚΕ	Η ΔΙΕΥΘΥΝΤΡΙΑ ΤΗΣ ΔΙΕΥΘΥΝΣΗΣ ΑΝΤΙΠΛΗΜΜΥΡΙΚΩΝ ΚΑΙ ΕΓΓΕΙΟΒΕΛΤΙΩΤΙΚΩΝ ΕΡΓΩΝ (ΔΑΕΕ)	Γ. ΚΑΣΤΡΑΝΤΑ ΠΟΛ. ΜΗΧ. ΜΕ Α' Β.		

ΑΠΟΦΑΣΗ ΕΓΚΡΙΣΗΣ	102001 /Φ.MasterPlan Αττικής/31- 03-2023
ΚΩΔΙΚΟΣ ΣΧΕΔΙΟΥ	Π6-ΥΔ-ΣΧ-005Α-06/2022