


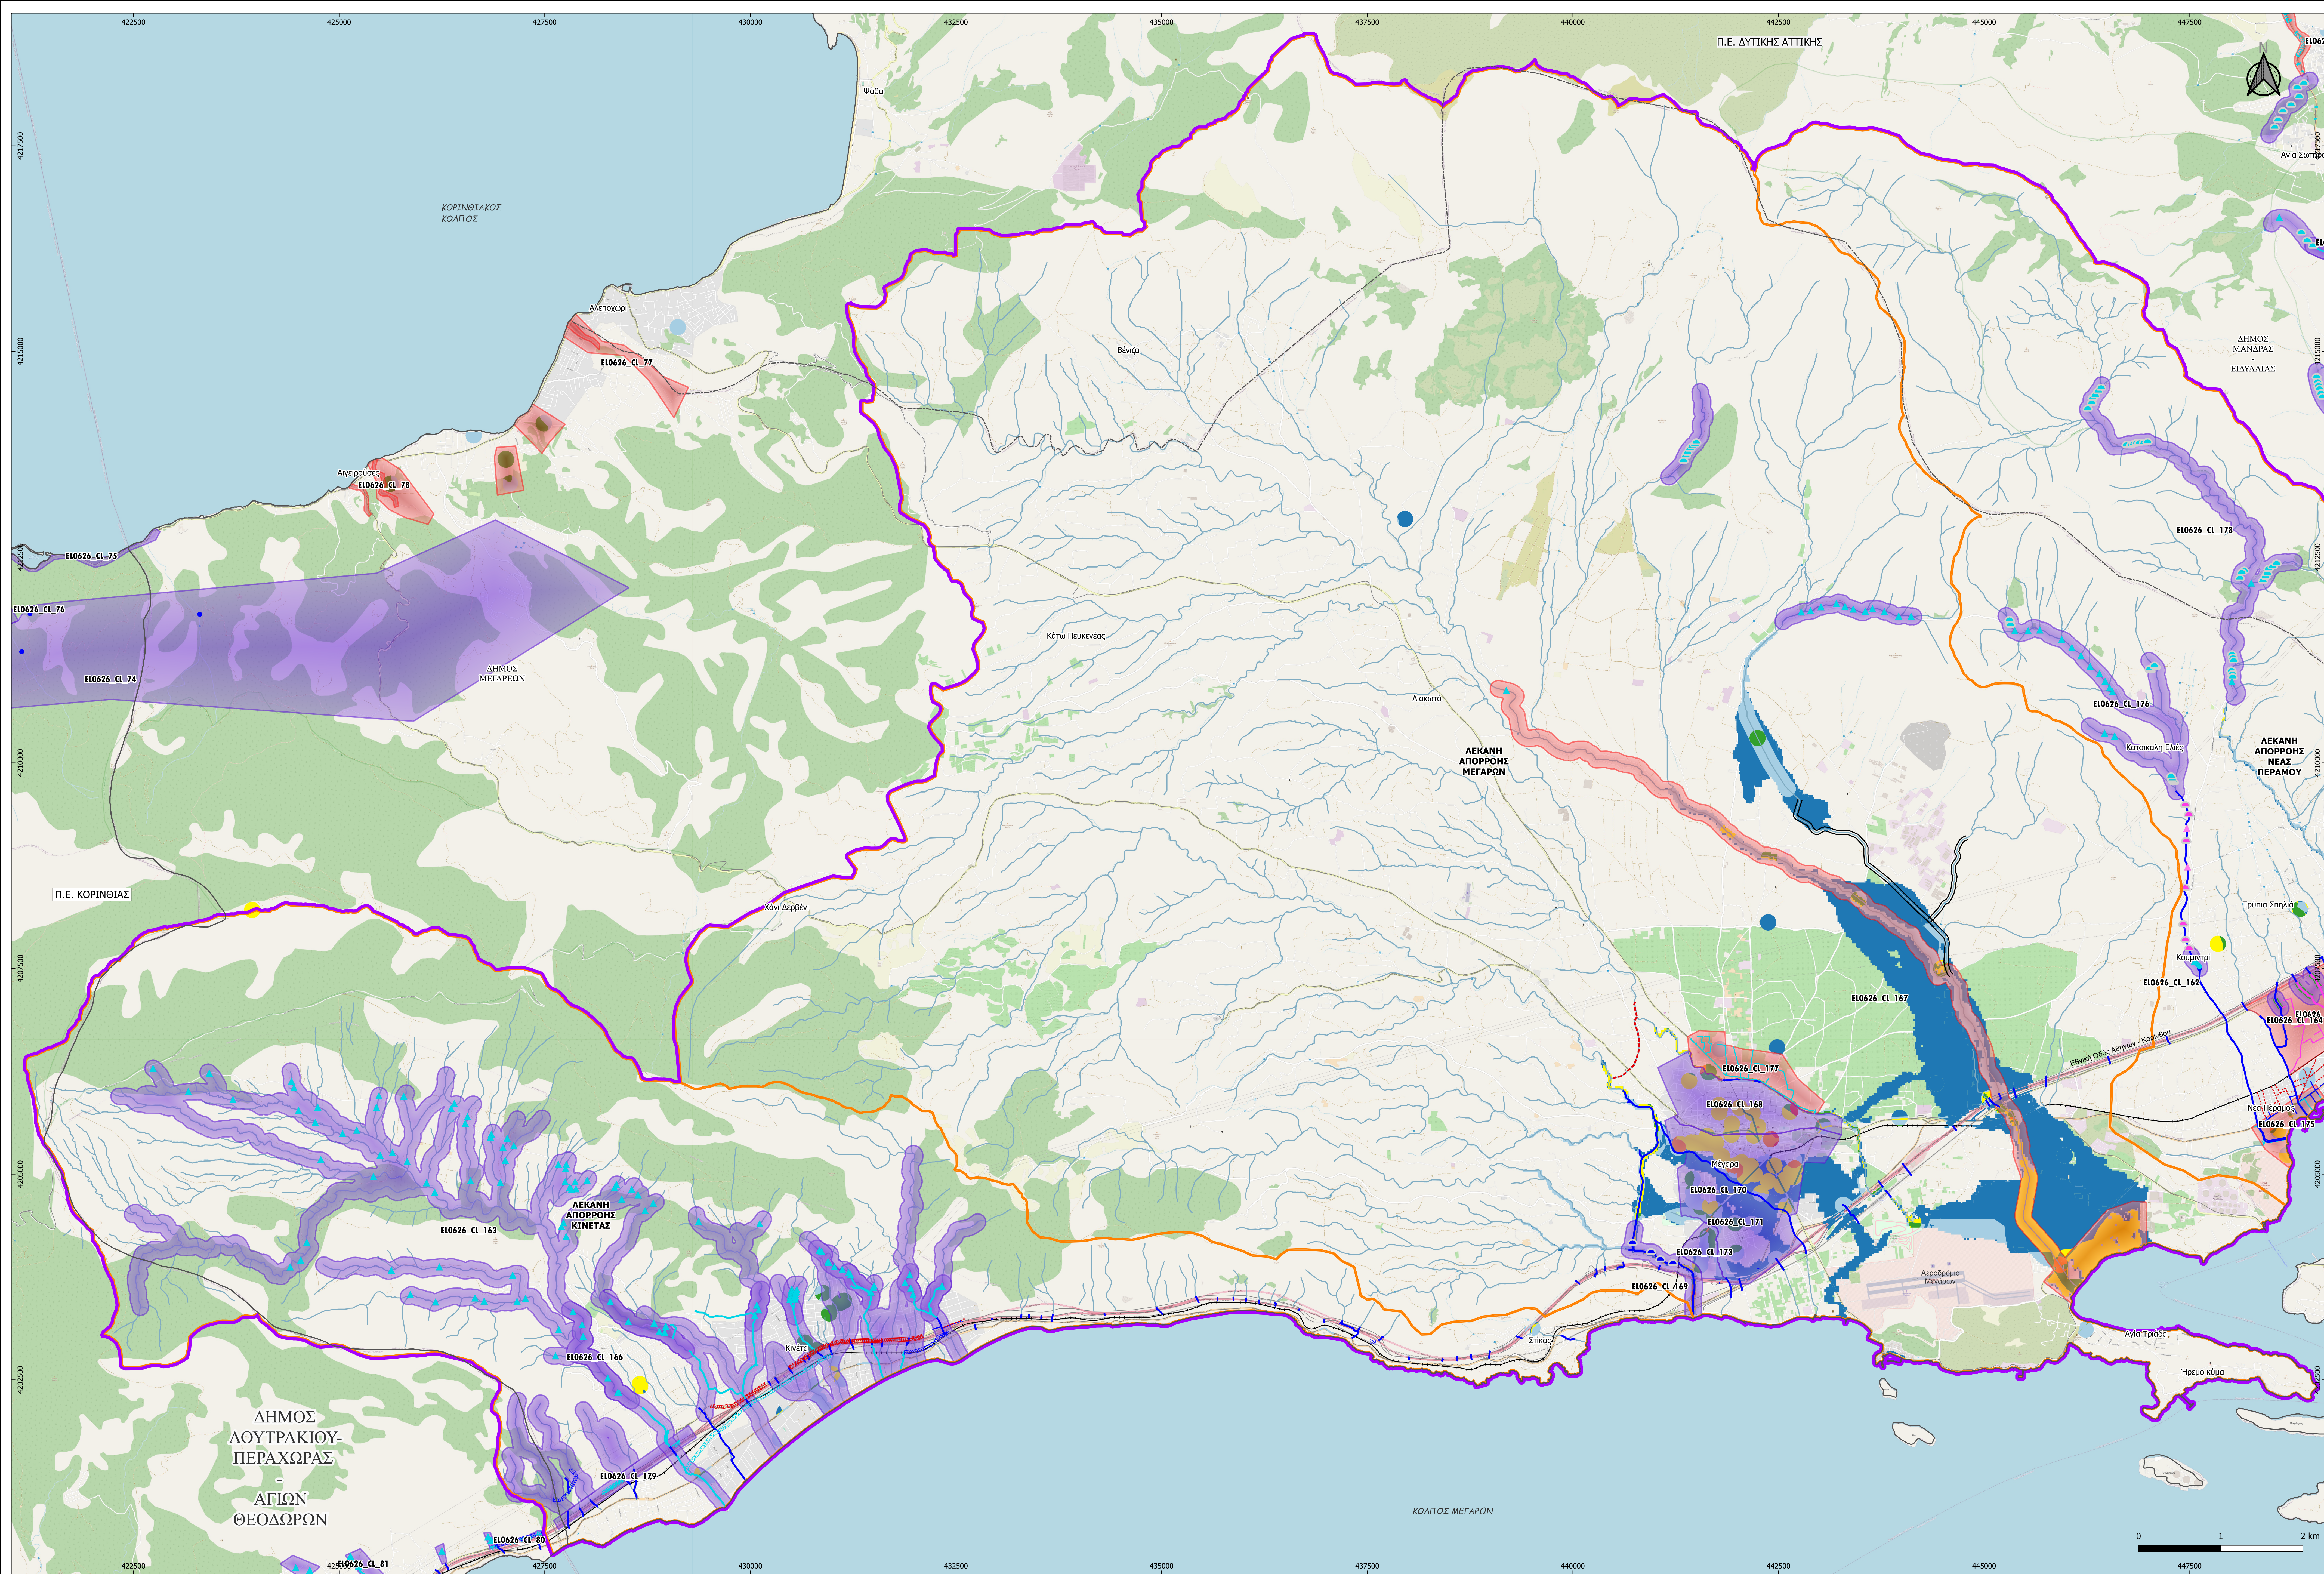

ΥΠΟΜΝΗΜΑ

— ΥΔΡΟΓΡΑΦΙΚΟ ΔΙΚΤΥΟ
— ΟΡΙΟ ΖΩΝΗΣ ΜΕΓΑΡΑ - ΚΙΝΕΤΑ
— ΛΕΚΑΝΕΣ ΑΠΟΡΡΟΗΣ

ΣΙΕΡΑΡΧΗΣΗ ΠΡΟΤΕΙΝΟΜΕΝΩΝ ΜΕΤΡΩΝ

— Α' ΠΡΟΤΕΡΑΙΟΤΗΤΑΣ
— Β' ΠΡΟΤΕΡΑΙΟΤΗΤΑΣ
— Γ' ΠΡΟΤΕΡΑΙΟΤΗΤΑΣ

ΠΛΗΜΜΥΡΤΙΚΗ ΔΙΑΚΙΝΔΥΝΕΥΣΗ

— ΠΟΛΥ ΨΗΛΗ (24 - 36)
— ΨΗΛΗ (16 - 24)
— ΜΕΣΙΑ (12 - 16)
— ΧΑΜΗΛΗ (4 - 8)
— ΠΟΛΥ ΧΑΜΗΛΗ (1 - 4)

ΑΝΤΙΠΛΗΜΜΥΡΤΙΚΑ ΕΡΓΑ

— ΔΙΕΥΘΕΤΗΣΕΙΣ ΡΕΜΑΤΩΝ
— ΚΑΤΑΣΚΕΥΑΣΜΕΝΟ ΕΡΓΟ ΕΚΤΡΟΠΗΣ
— ΜΕΛΕΤΗΜΕΝΟ ΕΡΓΟ ΕΚΤΡΟΠΗΣ
— ΡΕΜΑ ΔΙΕΥΘΕΤΗΜΕΝΟ
— ΡΕΜΑ ΜΕΛΕΤΗΜΕΝΟ
— ΥΠΟ ΔΗΜΟΠΡΑΤΗΣΗ/ ΥΠΟ ΚΑΤΑΣΚΕΥΗ
— ΡΕΜΑ ΥΠΟ ΜΕΛΕΤΗ
— ΟΡΙΘΜΕΤΗΣΕΙΣ ΡΕΜΑΤΩΝ
— ΡΕΜΑ ΟΡΙΘΜΕΤΗΜΕΝΟ
— ΡΕΜΑ ΥΠΟ ΟΡΙΘΜΕΤΗΣΗΣ
— ΑΓΩΓΟΙ ΟΜΒΡΙΩΝ
— ΚΑΤΑΣΚΕΥΑΣΜΕΝΟΣ ΑΓΩΓΟΣ ΟΜΒΡΙΩΝ
— ΥΠΟ ΔΗΜΟΠΡΑΤΗΣΗ/ ΥΠΟ ΚΑΤΑΣΚΕΥΗ
— ΜΕΛΕΤΗΜΕΝΟΣ ΑΓΩΓΟΣ ΟΜΒΡΙΩΝ
— ΥΠΟ ΜΕΛΕΤΗ ΑΓΩΓΟΣ ΟΜΒΡΙΩΝ

— ΦΡΑΓΜΑ ΑΝΑΣΧΕΣΗΣ
— ΚΑΤΑΣΚΕΥΑΣΜΕΝΟ
— ΥΠΟ ΔΗΜΟΠΡΑΤΗΣΗ/ ΥΠΟ ΚΑΤΑΣΚΕΥΗ
— ΜΕΛΕΤΗΜΕΝΟ
— ΥΠΟ ΜΕΛΕΤΗ
— ΑΝΑΒΑΘΜΟΣ
— ΚΑΤΑΣΚΕΥΑΣΜΕΝΟΣ ΑΝΑΒΑΘΜΟΣ
— ΥΠΟ ΔΗΜΟΠΡΑΤΗΣΗ/ ΥΠΟ ΚΑΤΑΣΚΕΥΗ
— ΜΕΛΕΤΗΜΕΝΟΣ ΑΝΑΒΑΘΜΟΣ
— ΑΝΑΒΑΘΜΟΣ ΥΠΟ ΜΕΛΕΤΗ
— ΤΑΦΡΟΣ
— ΚΑΤΑΣΚΕΥΑΣΜΕΝΗ ΤΑΦΡΟΣ
— ΥΠΟ ΔΗΜΟΠΡΑΤΗΣΗ/ ΥΠΟ ΚΑΤΑΣΚΕΥΗ
— ΤΑΦΡΟΣ ΜΕΛΕΤΗΜΕΝΗ
— ΤΑΦΡΟΣ ΥΠΟ ΜΕΛΕΤΗ
— ΑΛΛΑ ΑΝΤΙΠΛΗΜΜΥΡΤΙΚΑ ΕΡΓΑ
— ΚΑΤΑΣΚΕΥΑΣΜΕΝΟ
— ΥΠΟ ΔΗΜΟΠΡΑΤΗΣΗ/ ΥΠΟ ΚΑΤΑΣΚΕΥΗ
— ΜΕΛΕΤΗΜΕΝΟ
— ΥΠΟ ΜΕΛΕΤΗ

ΔΙΟΙΚΗΤΙΚΑ ΟΡΙΑ

— ΚΑΛΛΙΚΡΑΤΙΚΟΙ ΔΗΜΟΙ
— ΠΕΡΙΦΕΡΕΙΑΚΕΣ ΕΝΟΤΗΤΕΣ

ΟΔΙΚΟ/ ΣΙΔΗΡΟΔΡΟΜΙΚΟ ΔΙΚΤΥΟ

— ΟΔΙΚΟ ΔΙΚΤΥΟ
— ΣΙΔΗΡΟΔΡΟΜΙΚΟ ΔΙΚΤΥΟ

ΕΛΛΗΝΙΚΗ ΔΗΜΟΚΡΑΤΙΑ
ΥΠΟΥΡΓΕΙΟ ΥΠΟΔΟΜΩΝ ΚΑΙ ΜΕΤΑΦΟΡΩΝ
ΓΕΝΙΚΗ ΓΡΑΜΜΑΤΕΙΑ ΥΠΟΔΟΜΩΝ
ΓΕΝΙΚΗ ΔΙΕΥΘΥΝΣΗ ΥΔΡΑΥΛΙΚΩΝ, ΑΙΜΕΝΙΚΩΝ & ΚΤΗΡΙΑΚΩΝ ΥΠΟΔΟΜΩΝ
ΔΙΕΥΘΥΝΣΗ ΑΝΤΙΠΛΗΜΜΥΡΤΙΚΩΝ & ΕΓΓΕΒΟΛΟΓΗΤΙΚΩΝ ΕΡΓΩΝ (Δ19)

ΕΡΓΟ: ΕΠΙΚΑΙΡΟΠΟΙΗΣΗ MASTER PLAN
ΑΝΤΙΠΛΗΜΜΥΡΤΙΚΩΝ ΕΡΓΩΝ ΑΤΤΙΚΗΣ

ΠΑΡΑΔΟΤΕΟ 6
ΖΩΝΗ ΜΕΓΑΡΑ - ΚΙΝΕΤΑ

ΑΝΑΔΟΧΟΣ
etme
ΕΤΜΕ ΕΠΕ

ΓΙΑ ΤΟΝ ΑΝΑΔΟΧΟ: Ο Νόμιμος Εκπρόσωπος Υπεύθυνος Ποιοτικού Ελέγχου

Ο Συντάκτης

Ι. ΠΕΠΠΑΣ Ρ. ΔΗΜΗΛΙΟΥ Σ. ΑΥΓΟΥΣΤΙΑΝΟΣ

ΘΕΜΑ: ΠΡΟΤΕΙΝΟΜΕΝΑ ΜΕΤΡΑ ΑΝΤΙΜΕΤΩΠΙΣΗΣ ΠΛΗΜΜΥΡΙΚΟΥ ΠΡΟΒΛΗΜΑΤΟΣ ΣΤΙΣ ΛΕΚΑΝΕΣ ΑΠΟΡΡΟΗΣ ΜΕΓΑΡΩΝ ΚΑΙ ΚΙΝΕΤΑΣ

ΚΑΙΜΑΚΑ: 1: 25.000
ΑΡ. ΣΧΕΔΙΟΥ: Π6-ΥΔ-ΣΧ-006Α

ΥΠΟΒΟΛΗΣ	ΗΜΕΡΟΜΗΝΙΑ	ΠΑΡΑΤΗΡΗΣΕΙΣ
1η	ΙΟΥΝΙΟΣ 2022	
2η		
3η		

ΕΛΕΓΧΗΚΕ	ΣΥΝΤΟΝΙΣΤΗΣ ΚΑΙ ΕΠΙΒΛΕΠΩΝ ΓΙΑ ΤΗΝ ΠΑΡΟΧΗ ΥΠΗΡΕΣΙΩΝ ΣΤΗΝ ΚΑΤΗΓΟΡΙΑ 1.3 ΤΩΝ ΥΔΡΑΥΛΙΚΩΝ ΕΡΓΩΝ	Π. ΑΘΑΝΑΣΙΟΥ ΠΟΛ. ΜΗΧ. ΜΕ Α' Β.
	Η ΕΠΙΒΛΕΠΟΥΣΑ ΓΙΑ ΠΑΡΟΧΗ ΥΠΗΡΕΣΙΩΝ ΣΤΗΝ ΚΑΤΗΓΟΡΙΑ 1.6 ΤΟΠΟΓΡΑΦΙΑΣ <th>Χ. ΙΩΑΝΝΙΔΟΥ ΠΟΛ. ΜΗΧ. ΜΕ Α' Β.</th>	Χ. ΙΩΑΝΝΙΔΟΥ ΠΟΛ. ΜΗΧ. ΜΕ Α' Β.
	Η ΠΛΗΜΜΥΡΤΙΚΗ ΜΕΛΕΤΗ ΚΑΙ ΤΟΠΟΓΡΑΦΙΑ ΤΩΝ ΜΕΤΡΩΝ <th>Σ. ΔΕΒΕΛΕ ΤΟΠ. ΜΗΧ. ΜΕ Α' Β.</th>	Σ. ΔΕΒΕΛΕ ΤΟΠ. ΜΗΧ. ΜΕ Α' Β.
ΘΕΩΡΗΘΗΚΕ	Η ΔΙΕΥΘΥΝΤΡΙΑ ΤΗΣ ΔΙΕΥΘΥΝΣΗΣ ΑΝΤΙΠΛΗΜΜΥΡΤΙΚΩΝ ΚΑΙ ΕΓΓΕΒΟΛΟΓΗΤΙΚΩΝ ΕΡΓΩΝ (Δ19) <th>Γ. ΚΑΣΤΡΑΝΤΑ ΠΟΛ. ΜΗΧ. ΜΕ Α' Β.</th>	Γ. ΚΑΣΤΡΑΝΤΑ ΠΟΛ. ΜΗΧ. ΜΕ Α' Β.

ΑΠΟΦΑΣΗ ΕΓΚΡΙΣΗΣ 102001 /Φ.Μ. MasterPlan Αττική/31- 03- 2023

ΚΩΔΙΚΟΣ ΣΧΕΔΙΟΥ Π6-ΥΔ-ΣΧ-006Α-06/2022